

TOOTMINE.

Viking Window AS
Mõo, Järvamaa 72751 tlf.372 38 48 900

SW17 PROFILUKS
VERT. LÕIGE UKSE ALAOSAST

JOONISE NR:

SW17U.1.1

KUUPÄEV: 08.05.17 VJ

MÕÖT: 1:1

REVISION A: 12.06.17 VJ

REVISION B:


KINNITATUD:

REVISION C:

VJ

** NB, muutuv mõõt - 35,5-7,5

*** NB, muutuv mõõt - 92,0-120,0

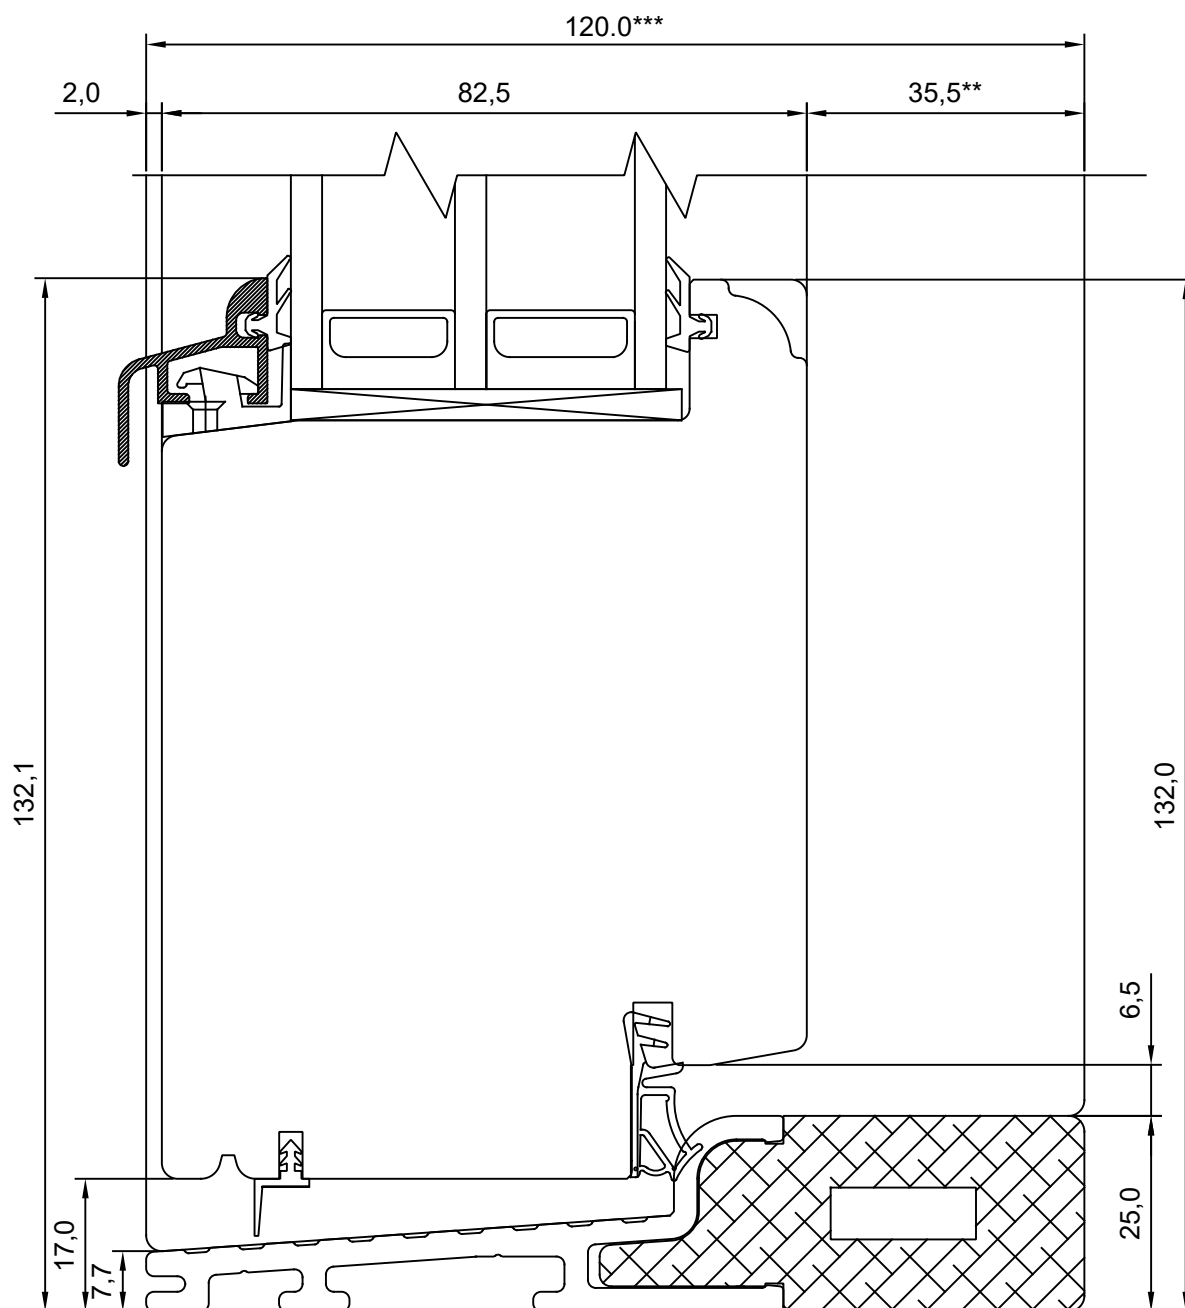

TOOTMINE.

Viking Window AS
Mäo, Järvamaa 72751 tf.372 38 48 900

KUUPÄEV: 08.05.17 VJ

REVISION A: 12.06.17 VJ

REVISION B:

REVISION C:

SW17 PROFILUKS

HOR. LÕIGE UKSE SULUSEPOOLSEST
KÜLJEST

JOONISE NR:

SW17U.1.2


MÕÖT: 1:1

KINNITATUD:

VJ

** NB, muutuv mõõt - 35,5-7,5

*** NB, muutuv mõõt - 92,0-120,0

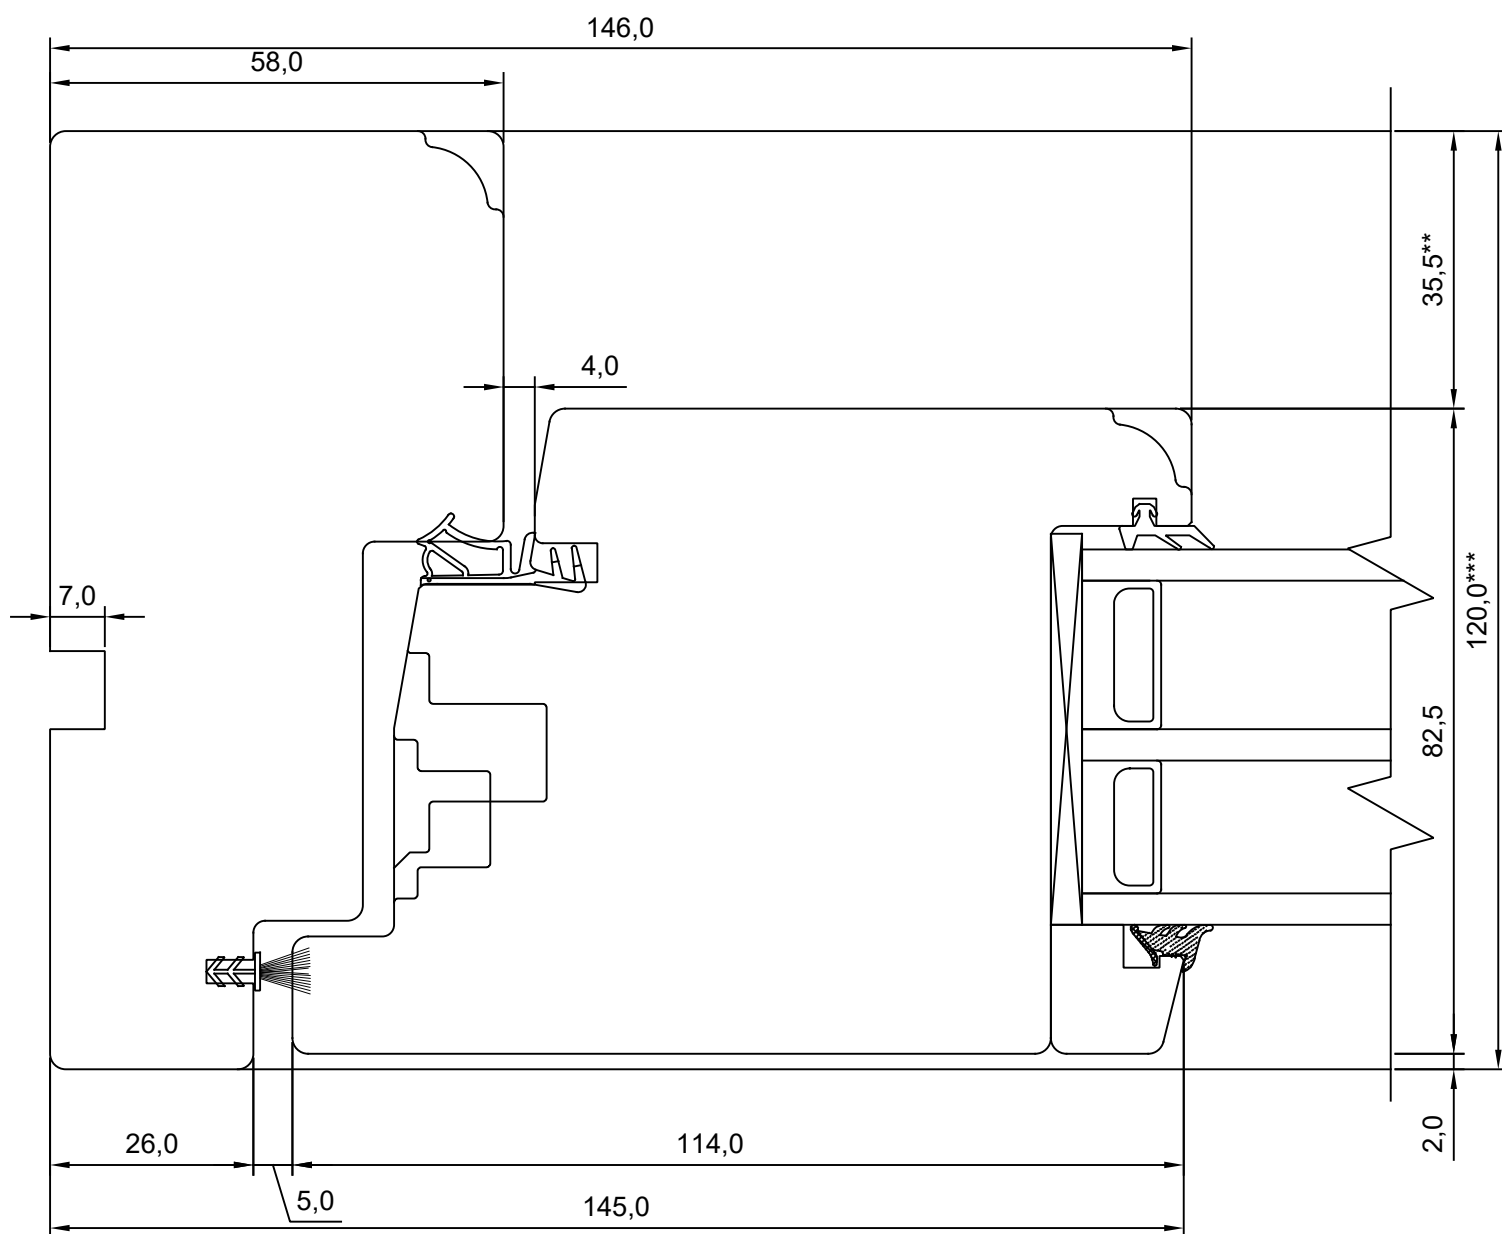

TOOTMINE.

Viking Window AS
Mäo, Järvamaa 72751 tlf.372 38 48 900


**SW17 PROFILUKS
HOR. LÕIGE LUKSE HINGEPOOLSEST
KÜLJEST**

JOONISE NR:
SW17U.1.3

KUUPÄEV:	08.05.17	VJ
REVISION A:		
REVISION B:		
REVISION C:		

MÕÖT:	1:1
KINNITATUD:	
	VJ

** NB, muutuv mõõt - 35,5-7,5
*** NB, muutuv mõõt - 92,0-120,0

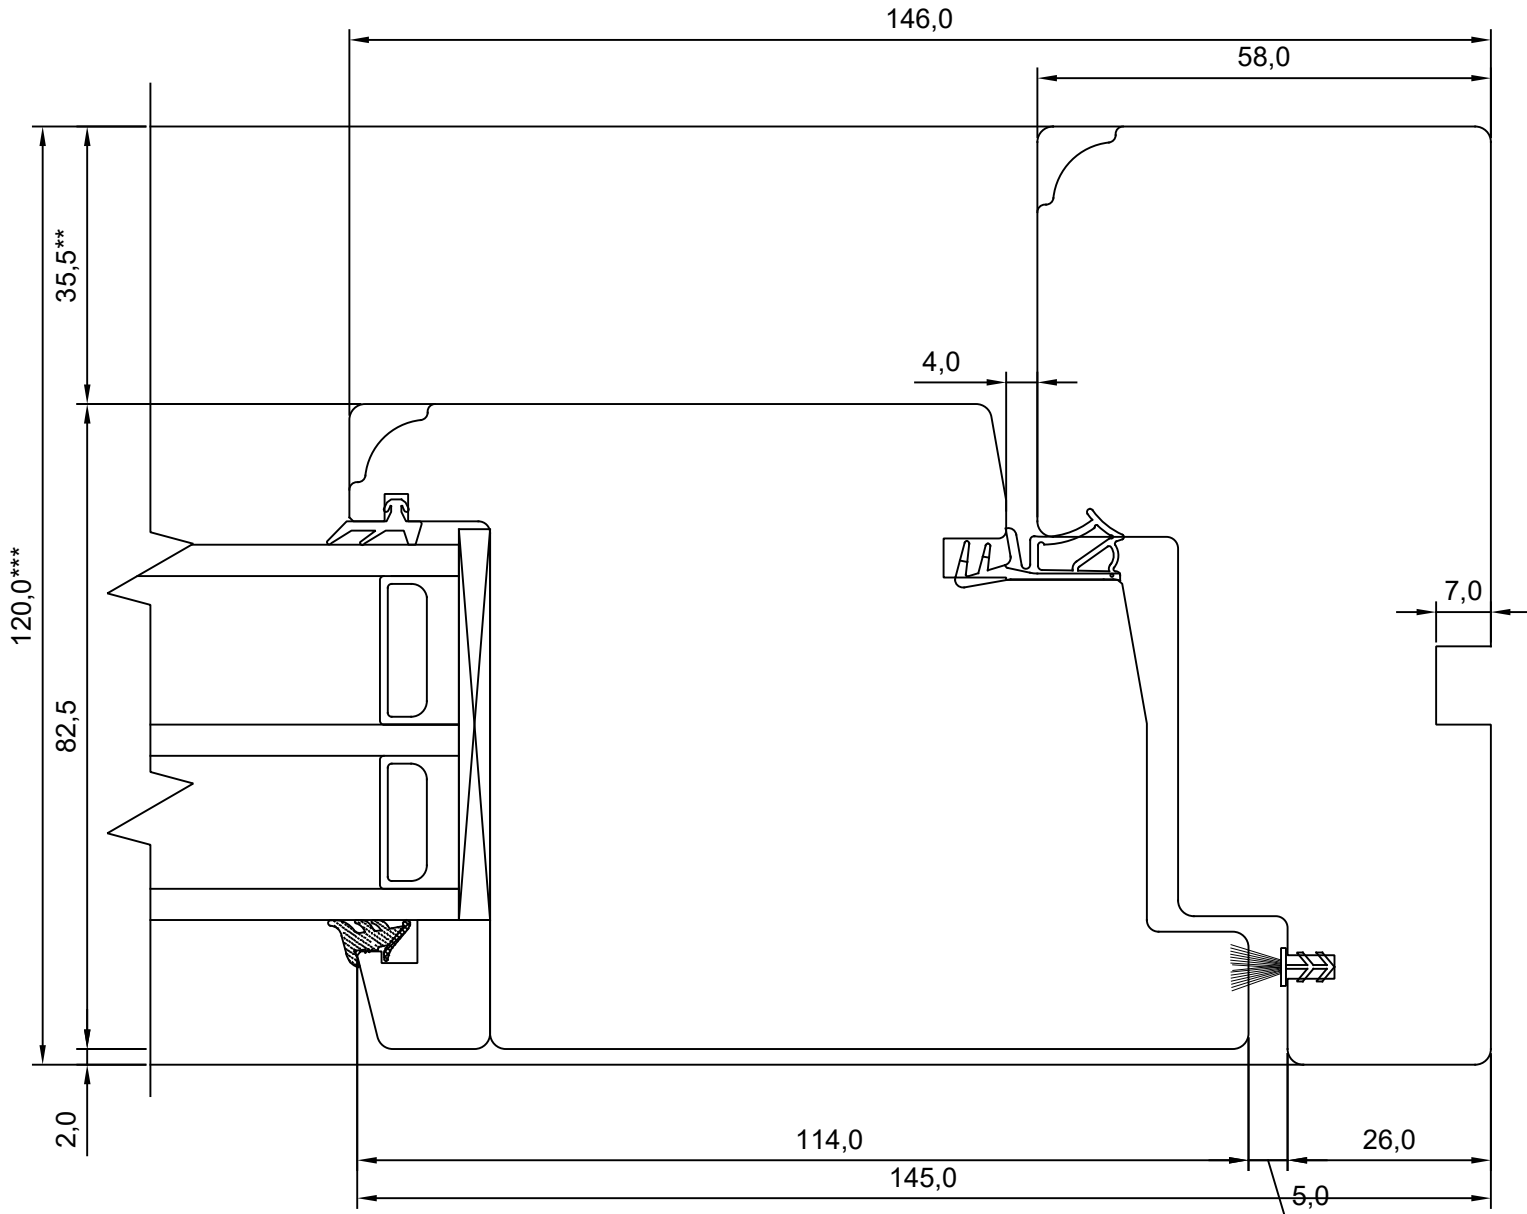

TOOTMINE.

SW17 PROFILUKS
VERT. LÕIGE PROFILUKSE ÜLAOSAST

JONISE NR:

SW17U.1.4

Viking Window AS
Mõo, Järvamaa 72751 tlf.372 38 48 900

KUUPÄEV: 08.05.17 VJ

MÕÖT: 1:1

REVISION A:

REVISION B:


REVISION C:

KINNITATUD:

VJ

** NB, muutuv mõõt - 35,5-7,5

*** NB, muutuv mõõt - 92,0-120,0

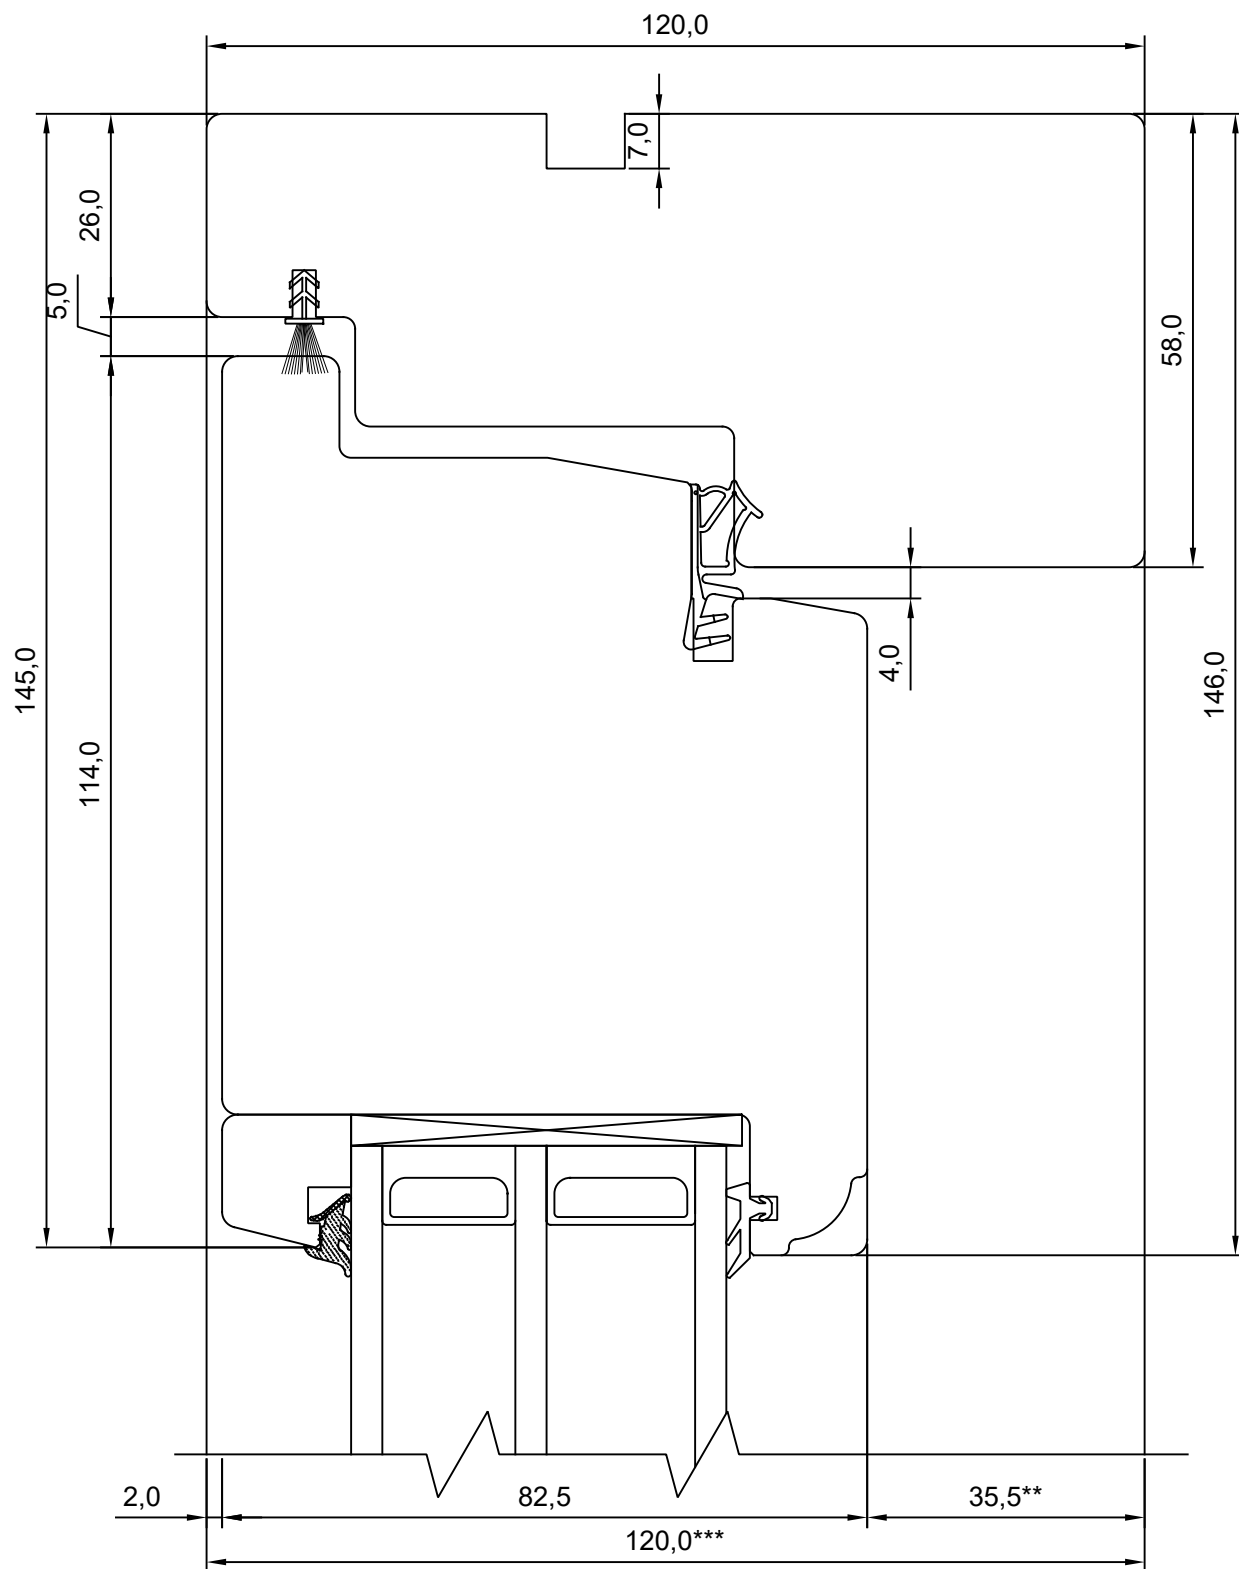

Tootja jätab endale õiguse teha muudatusi !

TOOTMINE.

Viking Window AS
Mõo, Järvamaa 72751 tlf.372 38 48 900

KUUPÄEV: 08.05.17 VJ

REVISION A:

REVISION B:

REVISION C:

SW17 PROFILUKS

VERT. LÕIGE RÕDUUKSE SULUSEGA
AKTIIVSE RAAMI ÜLAOSAST. FIX 150

JOONISE NR:

SW17U.1.5


MÕÖT: 1:1

KINNITATUD:


VJ

** NB, muutuv mõõt - 35,5-7,5

*** NB, muutuv mõõt - 92,0-120,0

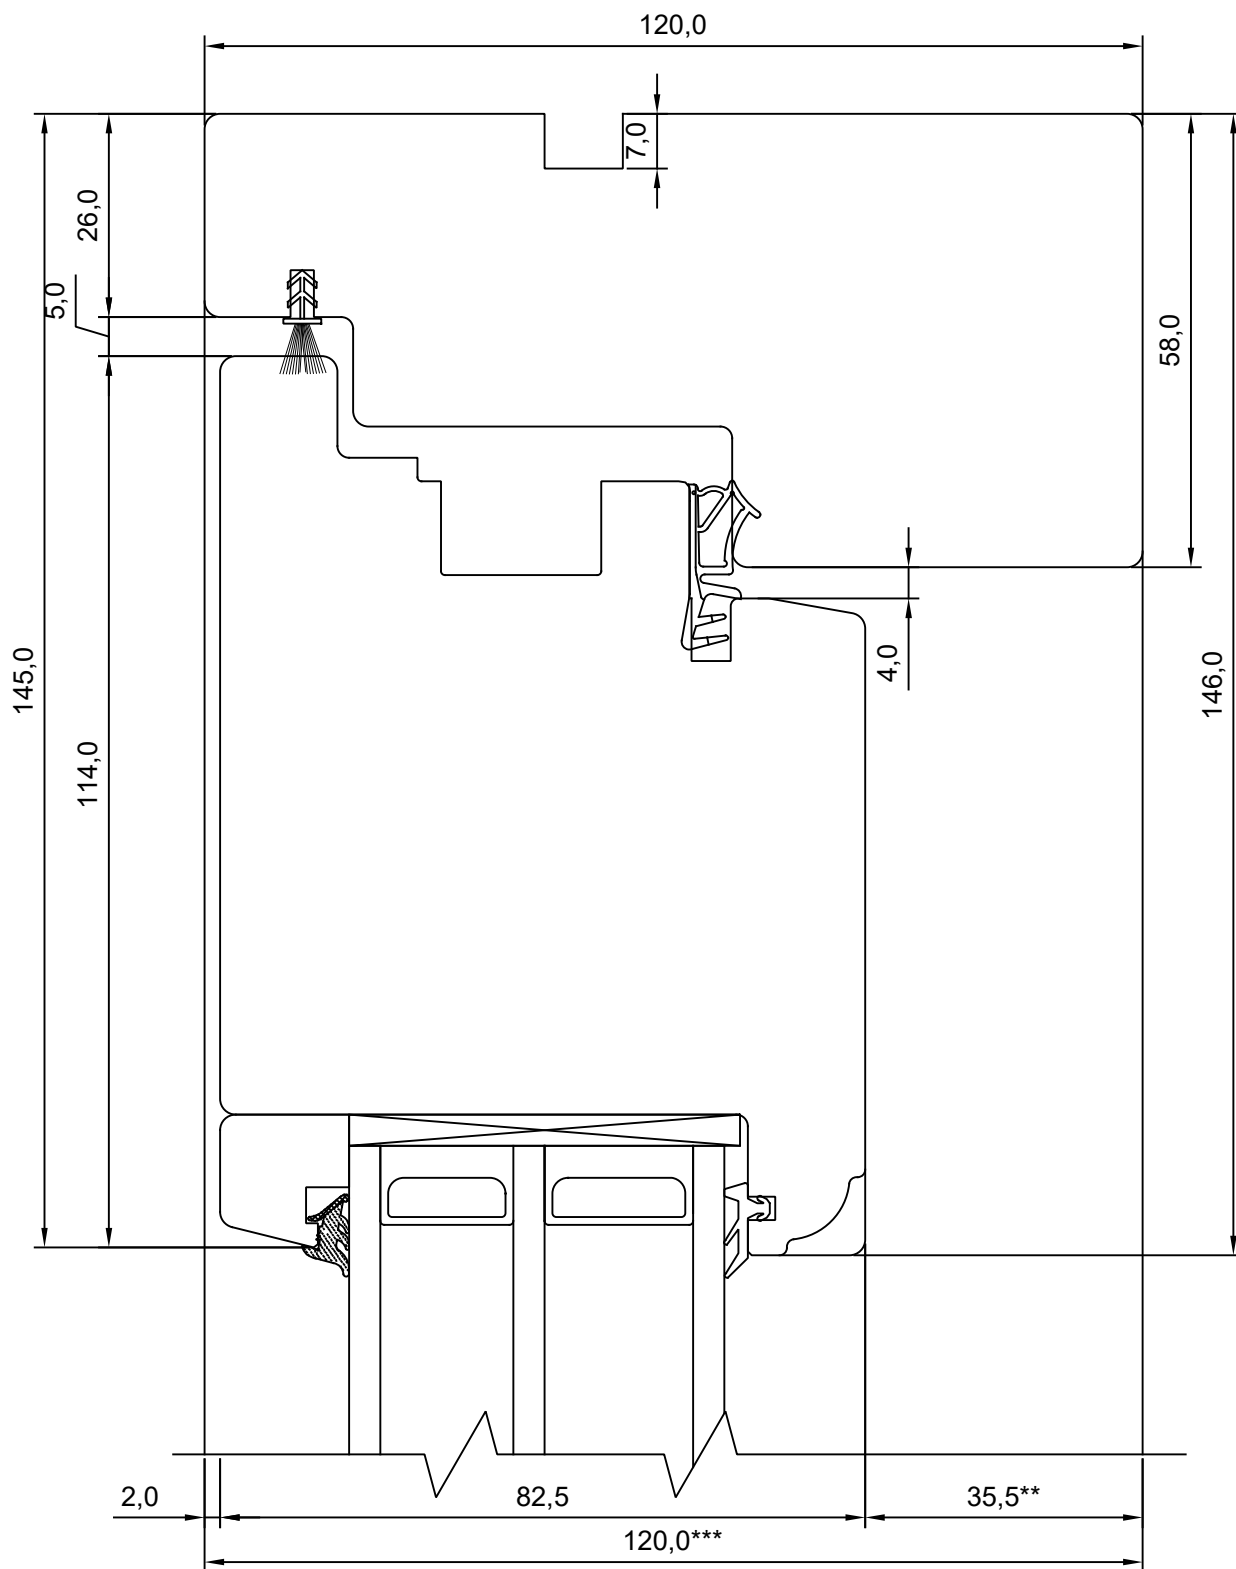

Tootja jätab endale õiguse teha muudatusi !

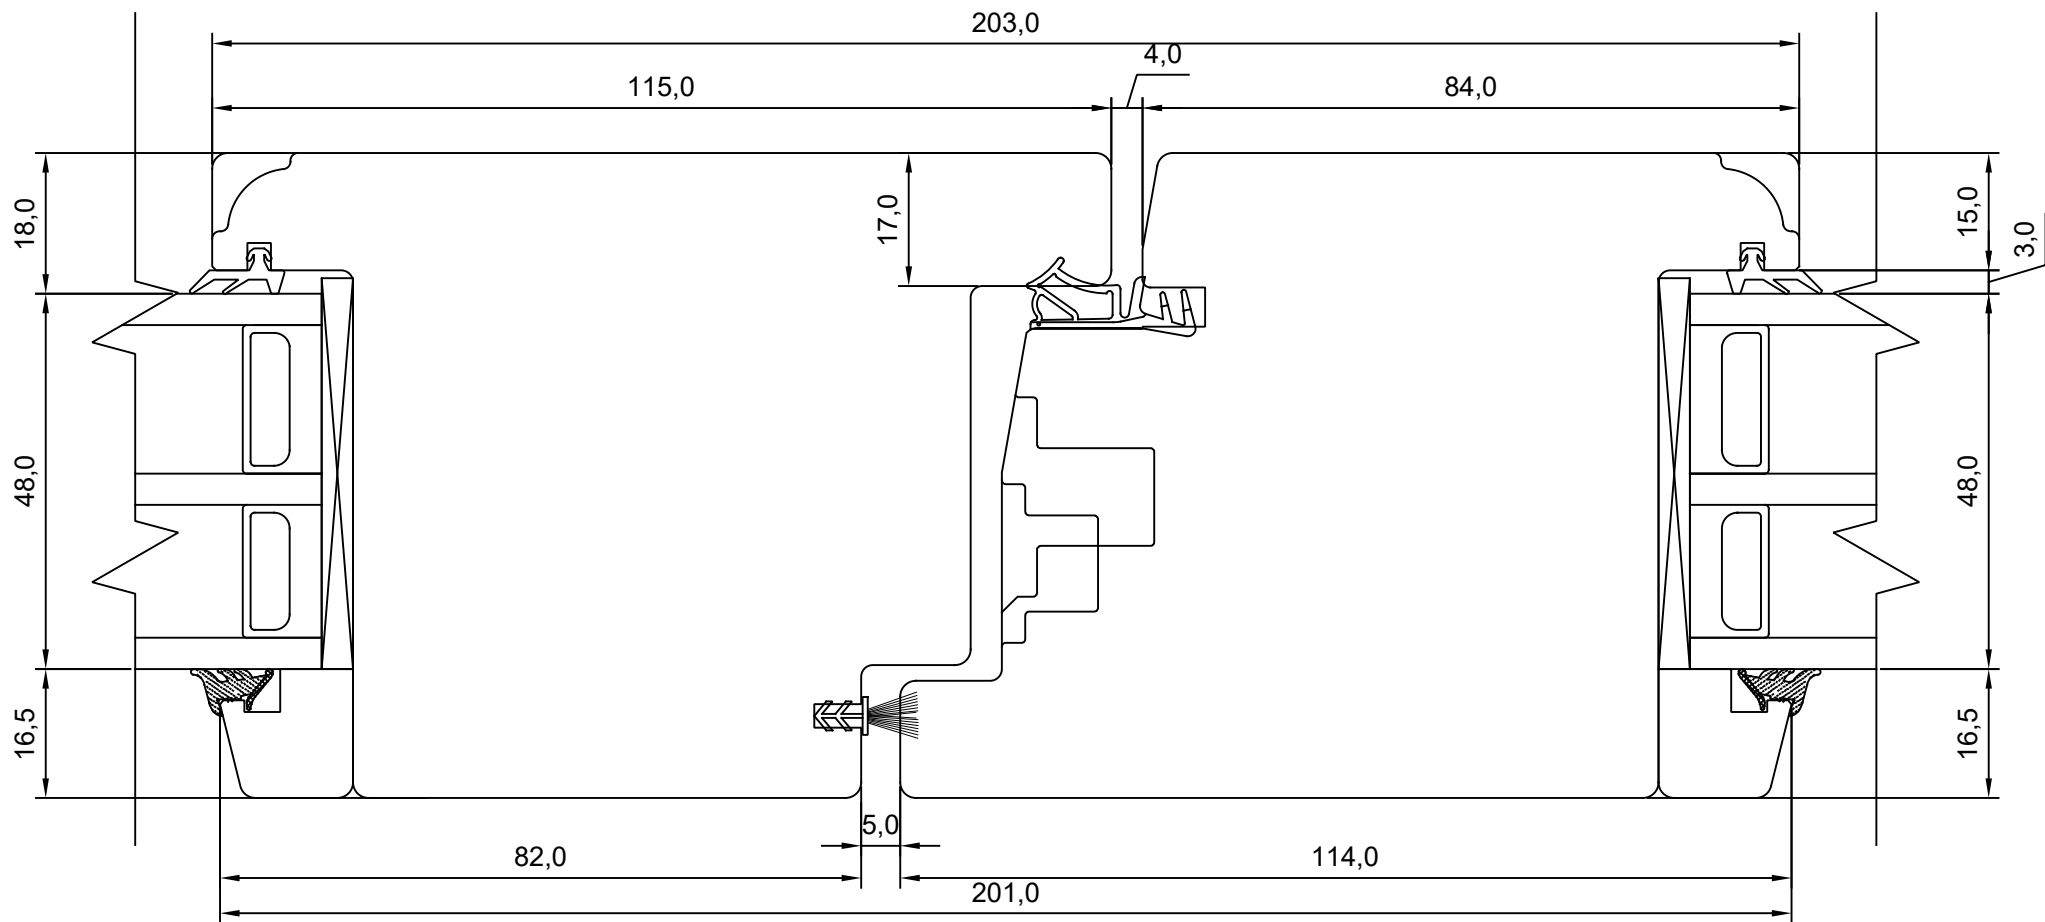

Tootja jätab endale õiguse teha muudatusi!

TOOTMINE.		SW17 KAHEPOOLNE PROFILUKS HOR.LÕIGE KESKOSAST	JOONISE NR:
Viking Window AS Mäo, Järvamaa 72751 tlf.372 38 48 900			SW17U.6
KUUPÄEV:	29.05.17	VJ	MÖÖT: 1:1
REVISION A:			KINNITATUD:
REVISION B:			VJ
REVISION C:			

TOOTMINE.

Viking Window AS
Mõo, Järvamaa 72751 tlf.372 38 48 900

SW17 PROFILUKS VERT. LÕIGE HOR.IMPOSTIGA UKSE ÜLAOSAST

JOONISE NR:

SW17U.7

KUUPÄEV: 08.05.17 VJ

MÕÖT: 1:1

REVISION A:

REVISION B:

REVISION C:


KINNITATUD:

VJ


* NB, muutuv mõõt - 55,5-27,5

** NB, muutuv mõõt - 35,5-7,5

*** NB, muutuv mõõt - 92,0-120,0

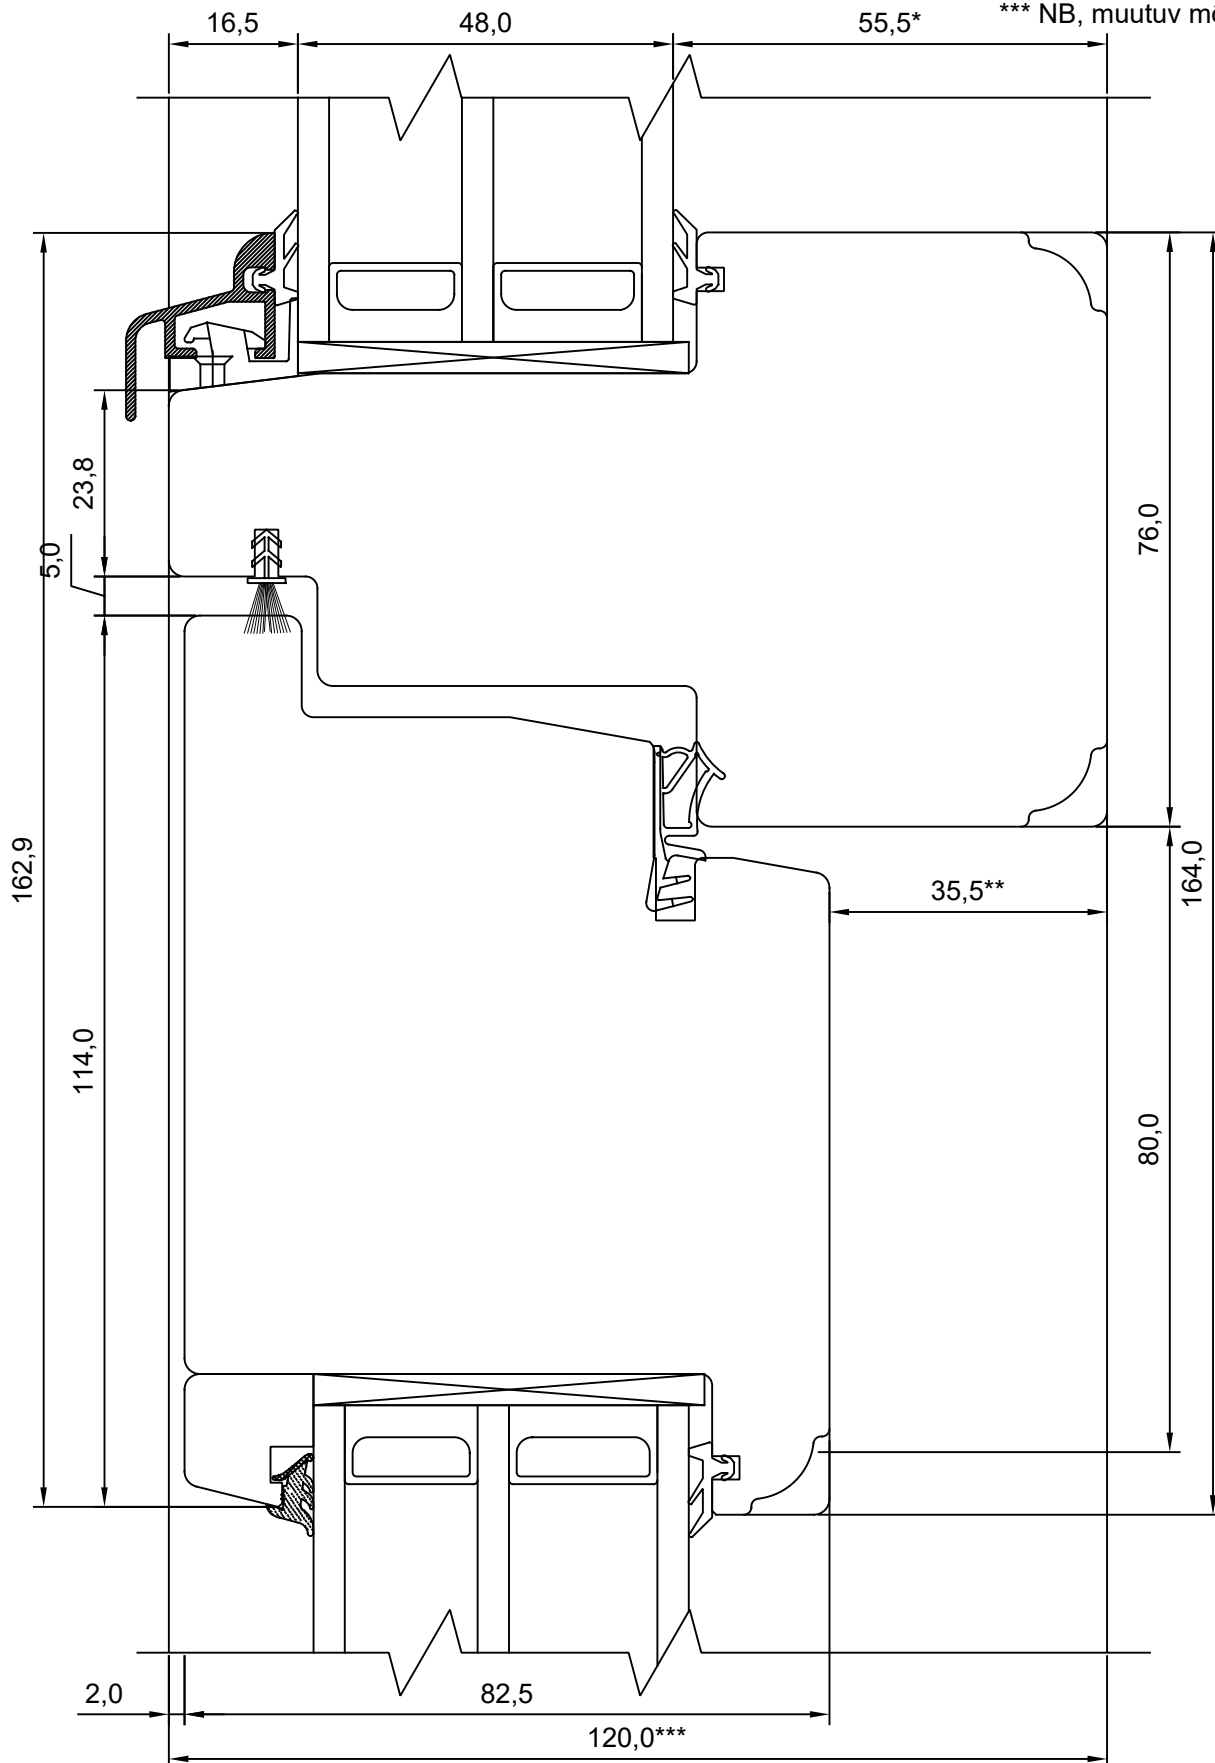

Tootja jätab endale õiguse teha muudatusi !

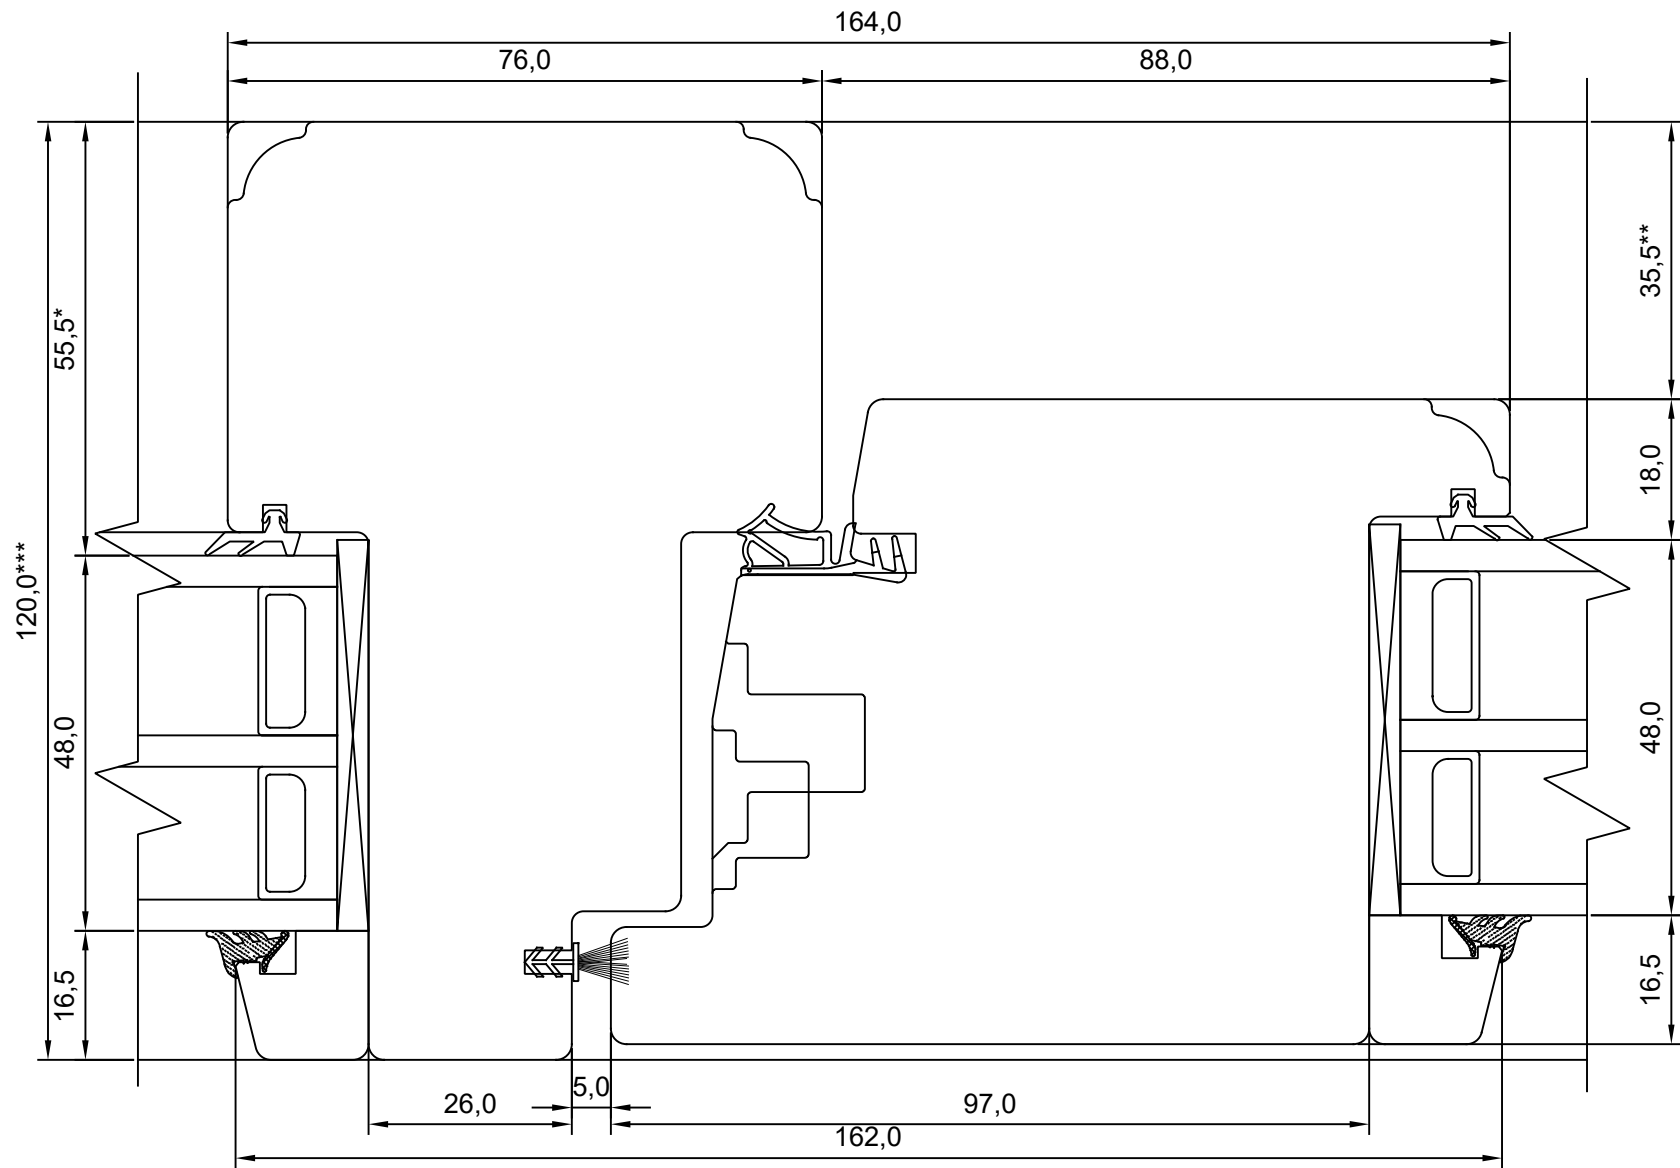

- * NB, muutuv mõõt - 55,5-27,5
- ** NB, muutuv mõõt - 35,5-7,5
- *** NB, muutuv mõõt - 92,0-120,0

Tootja jätab endale õiguse teha muudatusi!

TOOTMINE.		SW17 PROFIILUKS HOR. LÕIGE VERT.IMPOSTIGA UKSE KÜLGOSAST	JOONISE NR:
Viking Window AS Mäo, Järvamaa 72751 tlf.372 38 48 900			SW17U.8
KUUPÄEV: 08.05.17	VJ		MÕÖT: 1:1
REVISION A:			KINNITATUD:
REVISION B:			VJ
REVISION C:			