

TOOTMINE.


Viking Window AS
Mõo, Järvamaa 72751 tlf.372 38 48 900

VIKING-12 VÄLJAAVANEV PUITUKS LÕIGE RAAMI/LENGI ÜLAOSAST.

JOONISE NR:
U2.6000.01

KUUPÄEV:	26.04.04	VJ.
REVISION A:	21.11.08	AAP.
REVISION B:	25.08.11	EJ.
REVISION C:		

MÕÖT:	1:1
KINNITATUD:	
VJ.	

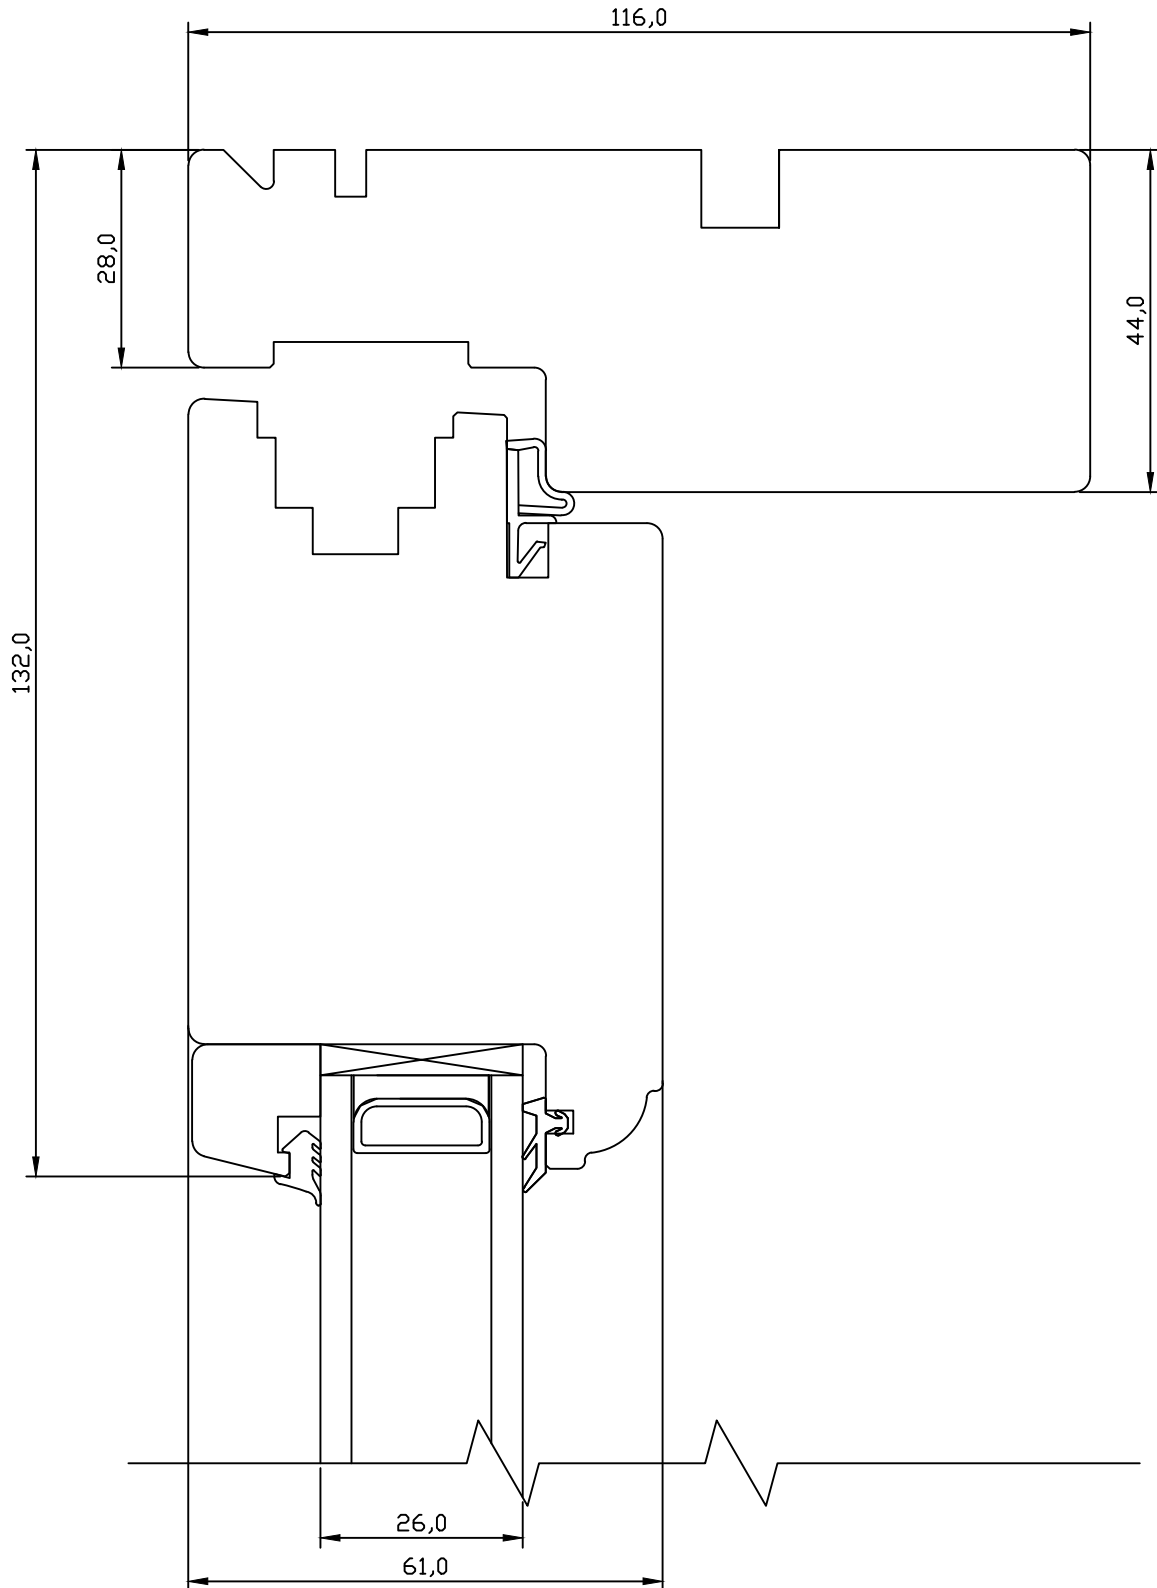

Tootja jätab endale õiguse teha muudatusi !

TOOTMINE.

Viking Window AS
Mõo, Järvamaa 72751 tlf.372 38 48 900

VIKING-12 SISSEAVANEV PUITUKS
LÕIGE ÜLALENGIST JA RAAMIST

JONISE NR:


U2.6300.01

KUUPÄEV:	26.04.04	VJ.
REVISION A:	21.11.08	AAP.
REVISION B:	25.08.11	EJ.
REVISION C:	03.02.12	VJ.

MÕÖT: 1:1

KINNITATUD:

VJ.

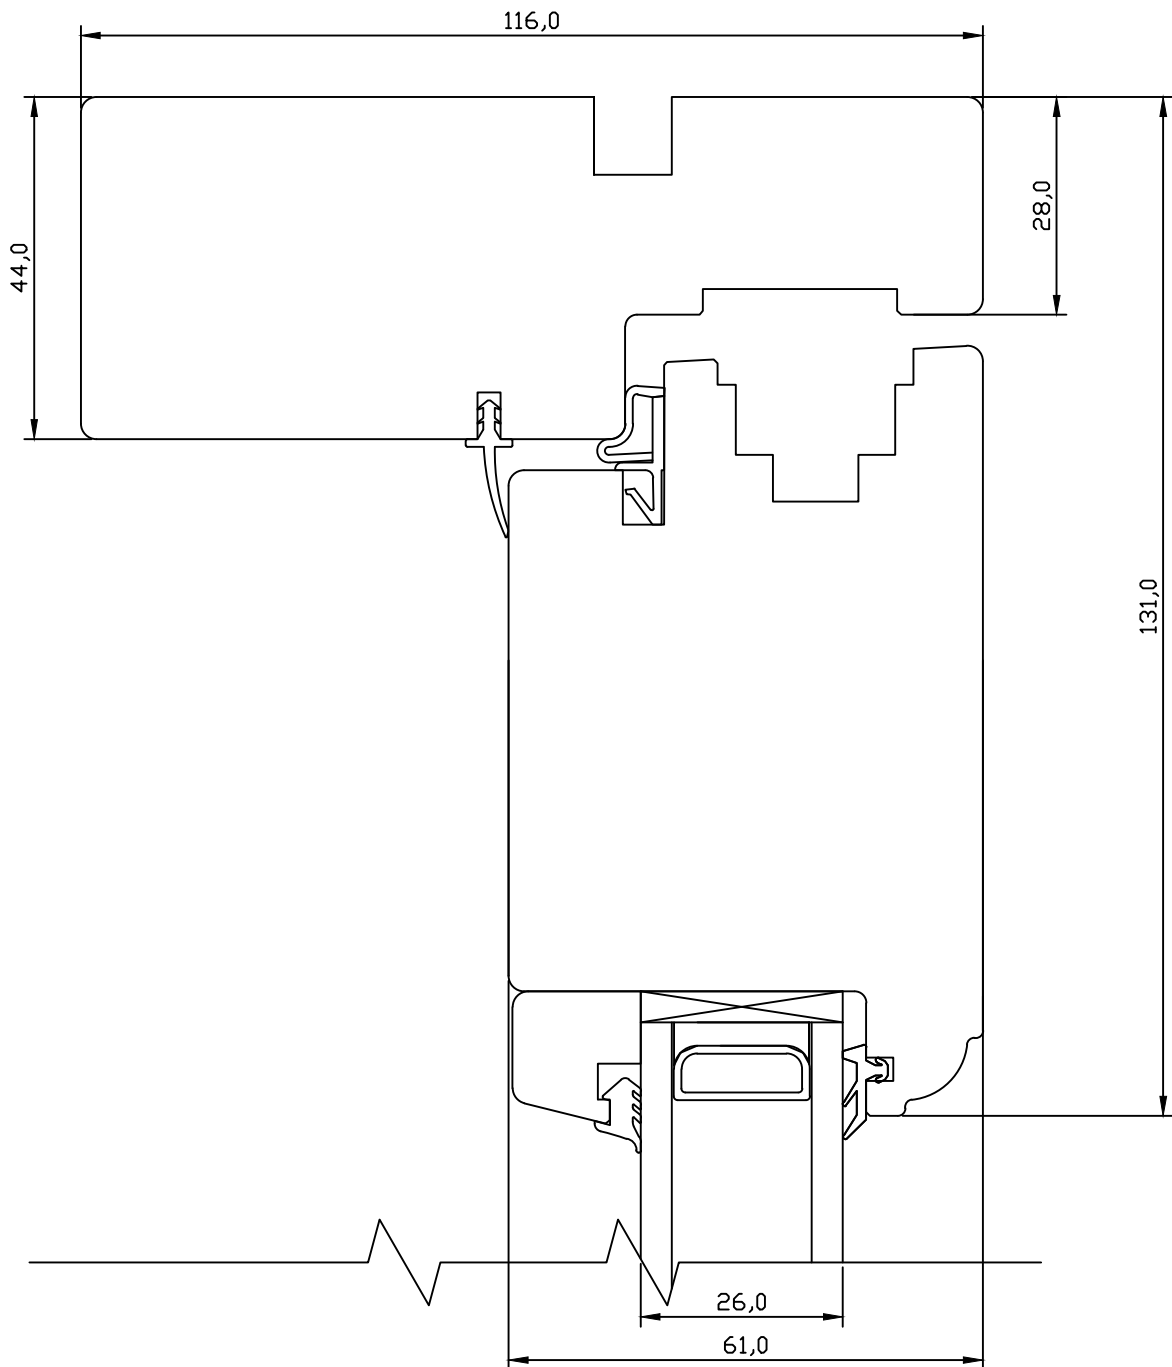

Tootja jätab endale õiguse teha muudatusi !

TOOTMINE.


Viking Window AS
Mõo, Järvamaa 72751 tlf.372 38 48 900

VIKING-12 VÄLJAAVANEV PUITUKS LÕIGE KAHEPOOLSE UKSE KESKOSAST.

JOONISE NR:
U2.7000.01

KUUPÄEV:	26.04.04	VJ.
REVISION A:	10.11.08	AAP.
REVISION B:	25.08.11	EJ.
REVISION C:		

MÕÖT:	1:1
KINNITATUD:	
VJ.	

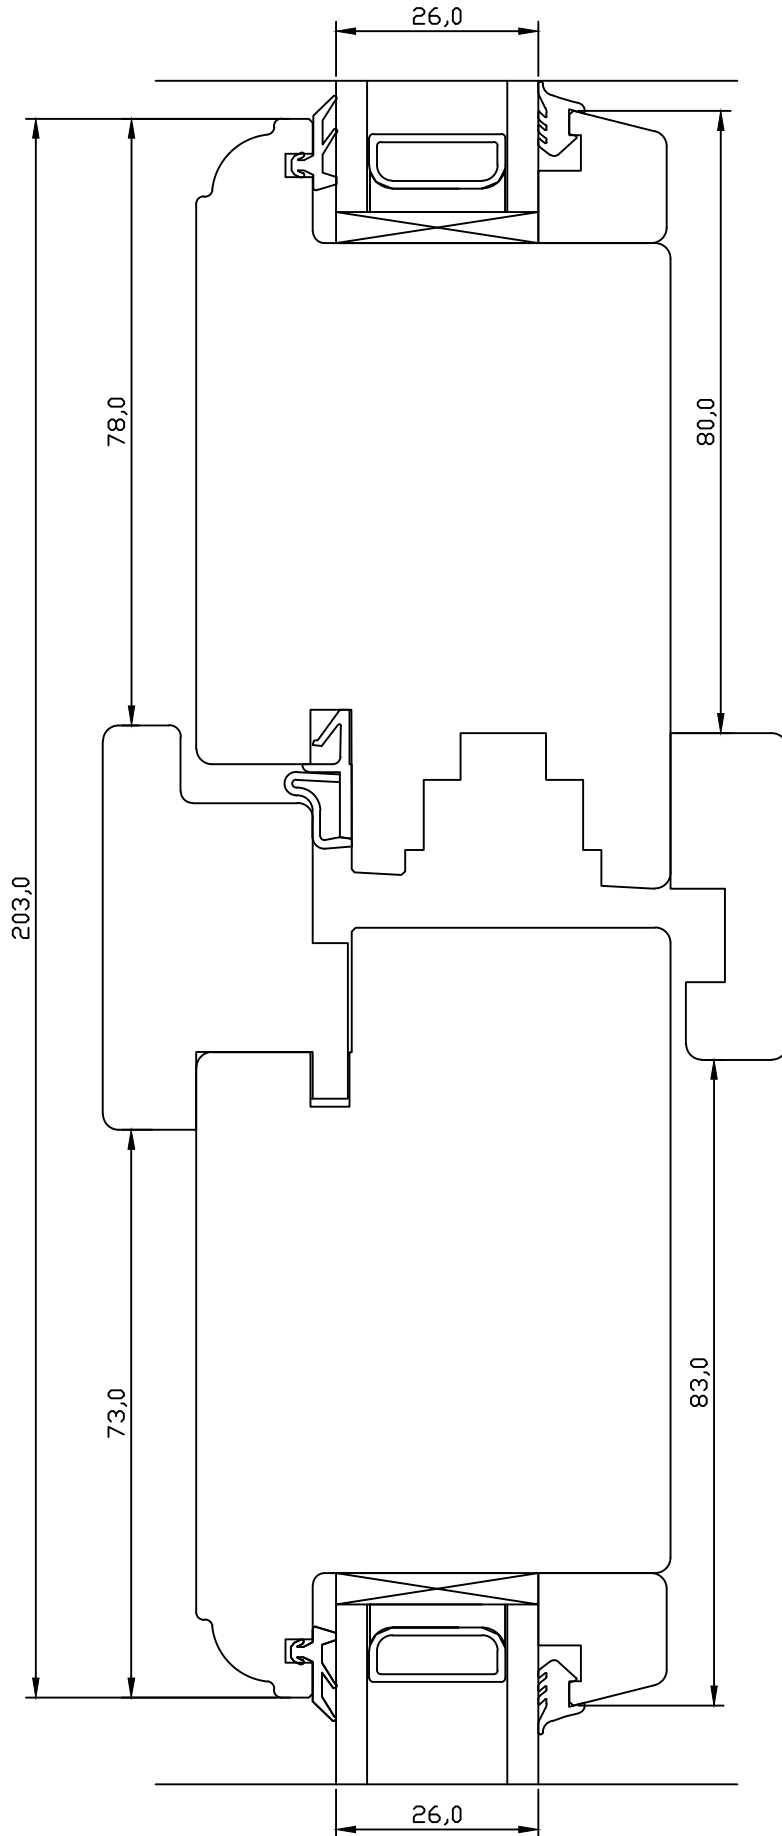

Tootja jätab endale õiguse teha muudatusi !

TOOTMINE.


Viking Window AS
Mäo, Järvamaa 72751 tlf.372 38 48 900

VIKING-12 SISSEAVANEV PUITUKS LÕIGE KAHEPOOLSE UKSE KESKOSAST.

JOONISE NR:
U2.7300.01

KUUPÄEV:	26.04.04	VJ.
REVISION A:	10.11.08	AAP.
REVISION B:	25.08.11	EJ.
REVISION C:		

MÕÖT:	1:1
KINNITATUD:	VJ.

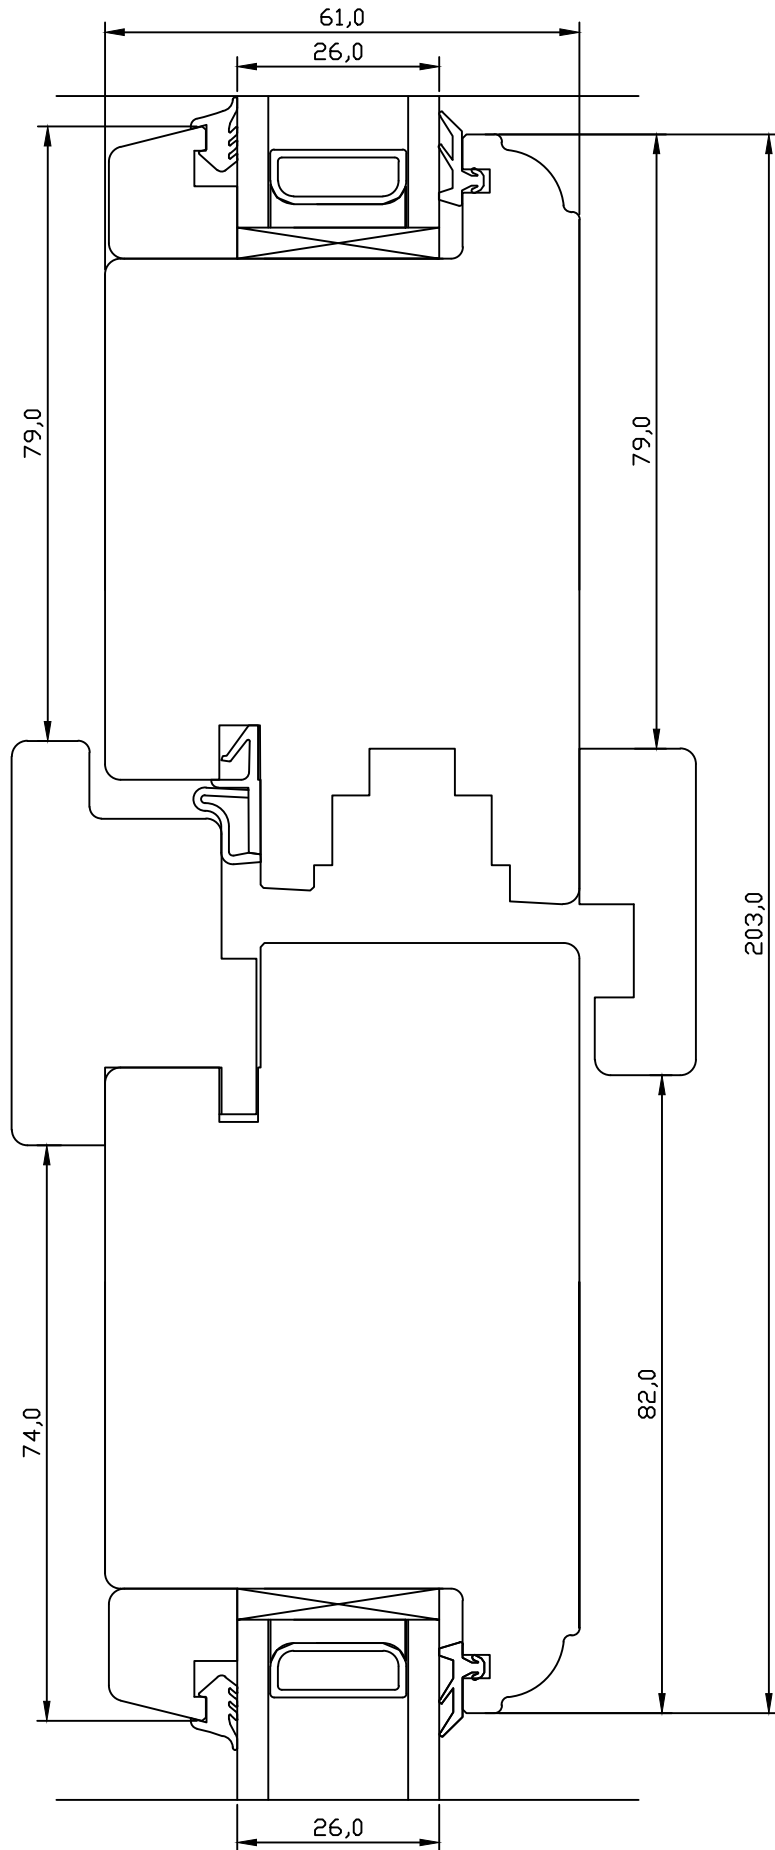

Tootja jätab endale õiguse teha muudatusi !

TOOTMINE.

Viking Window AS
Mõo, Järvamaa 72751 tlf.372 38 48 900

**VIKING-12 SISSEAVANEV PUITUKS
LÕIGE KREMOONIPOOLSEST KÜLJEST**

JOONISE NR:


U2.6300.02

KUUPÄEV:	26.04.04	VJ.
REVISION A:	21.11.08	AAP.
REVISION B:	25.08.11	EJ.
REVISION C:	03.02.12	VJ.

MÕÖT: 1:1

KINNITATUD:

VJ.

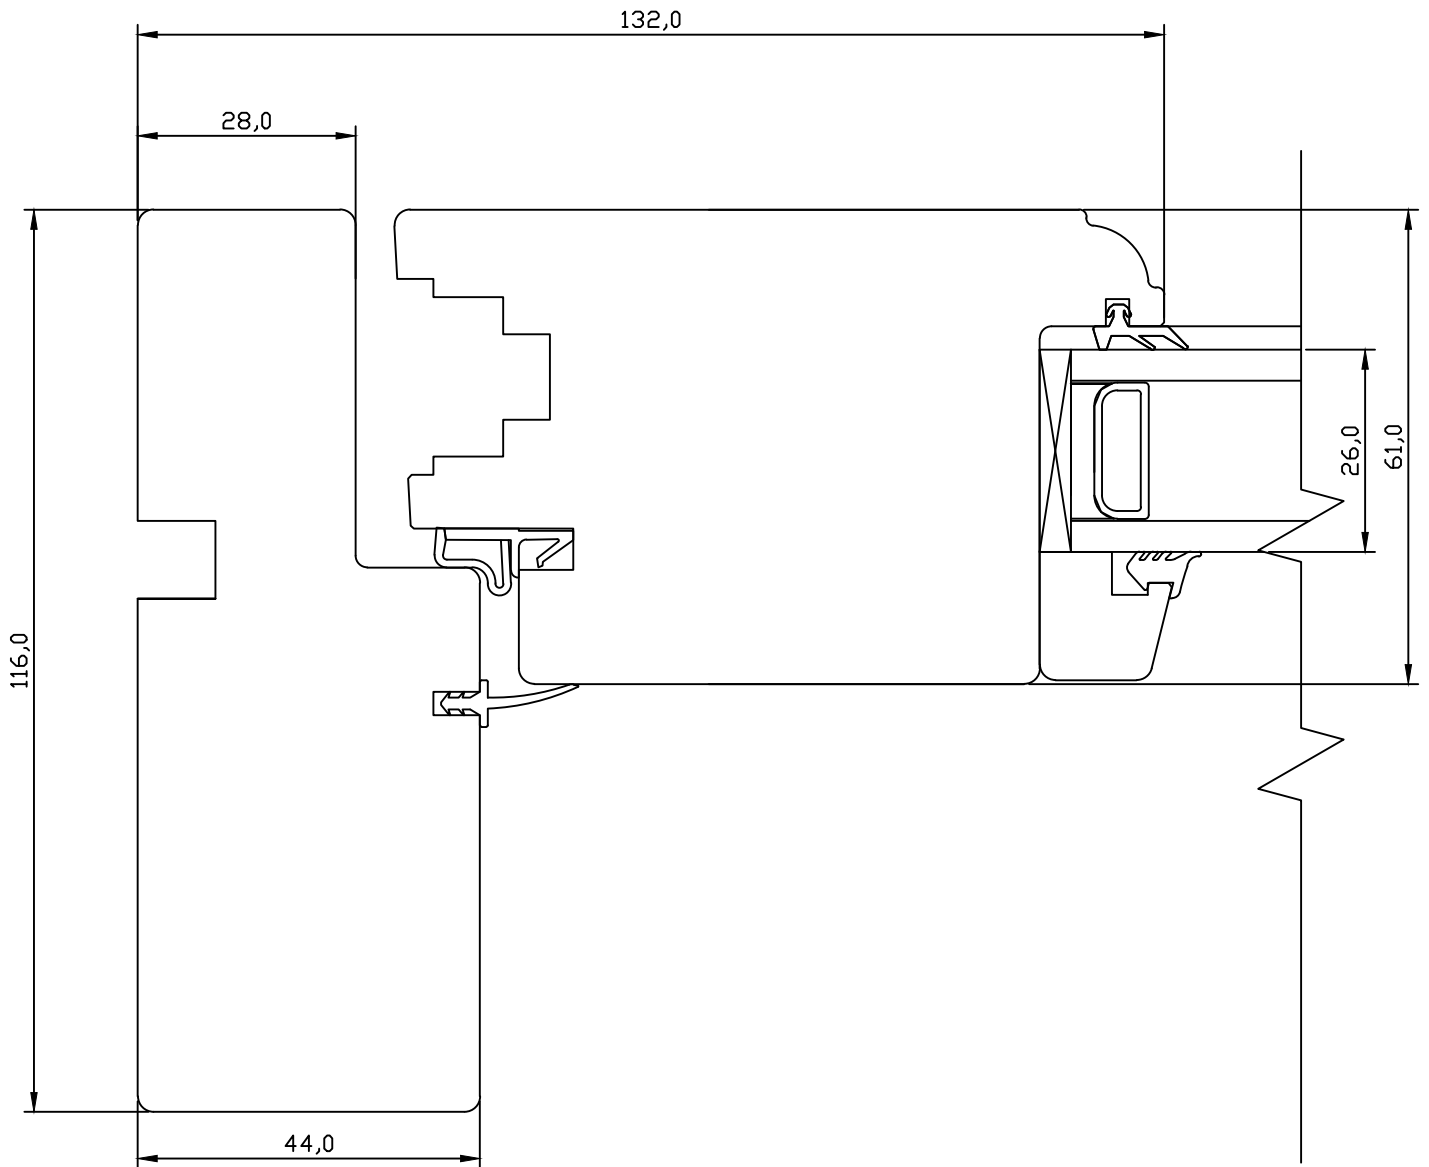

TOOTMINE.

Viking Window AS
Mäo, Järvamaa 72751 tlf.372 38 48 900


KUUPÄEV:	26.04.04	VJ.
REVISION A:	21.11.08	AAP.
REVISION B:	25.08.11	EJ.
REVISION C:	03.02.12	VJ.

VIKING-12 SISSEAVANEV PUITUKS
LÕIGE HINGEPOOLSEST KÜLJESTJONISE NR:
U2.6300.03

MÕÖT: 1:1

KINNITATUD:

VJ.

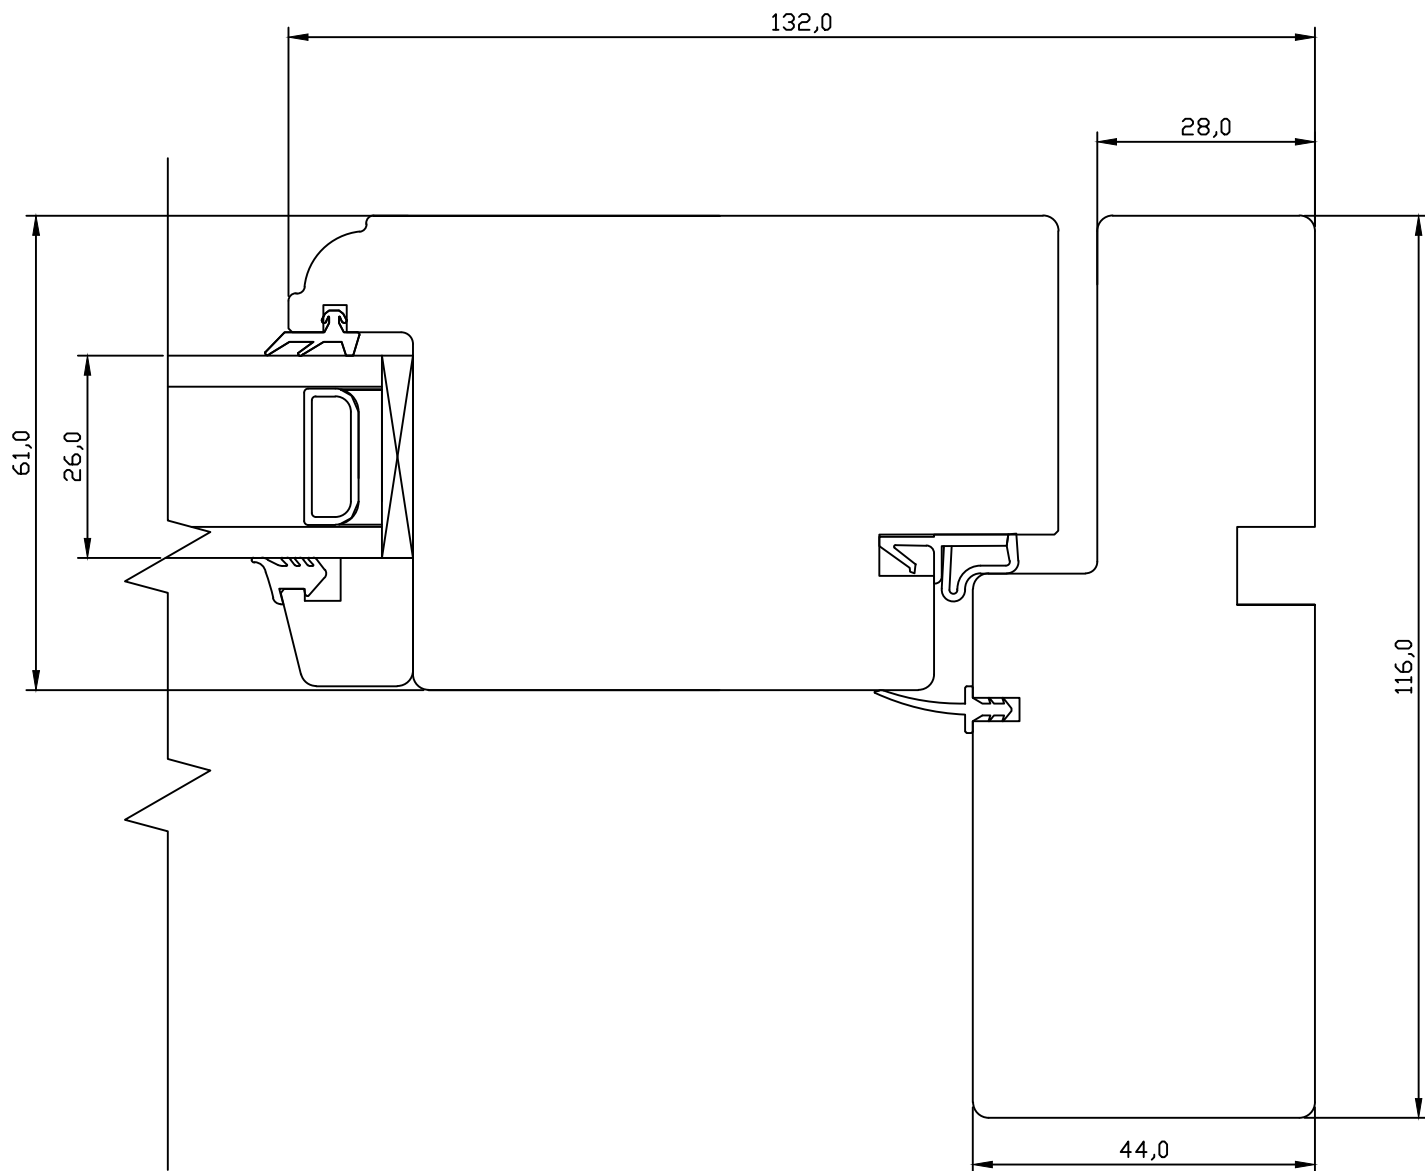

TOOTMINE.


Viking Window AS
Mõo, Järvamaa 72751 tlf.372 38 48 900

**VIKING-12 SISSEAVANEV PUITUKS
LÕIGE ALUMISEST OSAST UKSEPAKUGA**

JOONISE NR:
U2.6300.04

KUUPÄEV:	26.04.04	VJ.
REVISION A:	01.02.06	AAP.
REVISION B:	11.10.07	AAP.
REVISION C:		EJ.

MÕÖT: 1:1
KINNITATUD:
VJ.

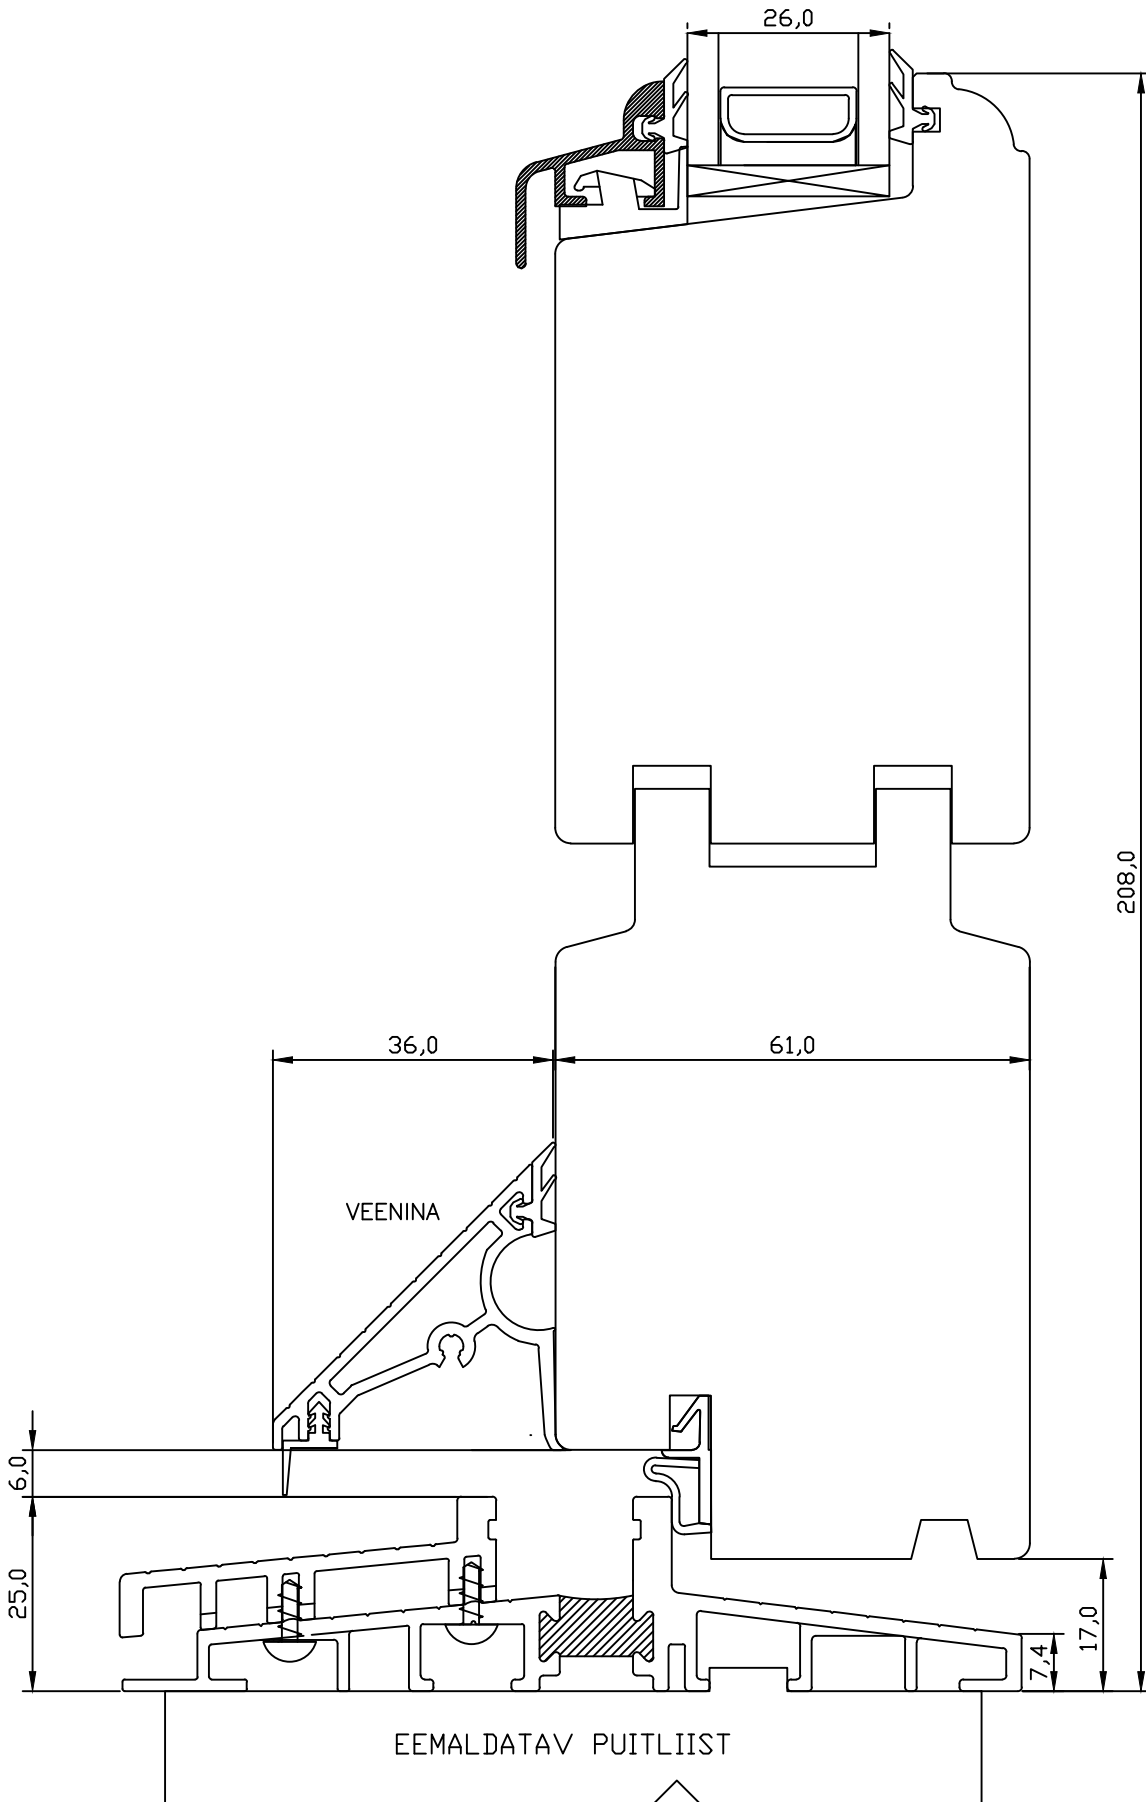

TOOTMINE.

Viking Window AS
Mõo, Järvamaa 72751 tlf.372 38 48 900

VIKING-12 VÄLJAAVANEV PUITUKS LÕIGE RAAMI/LENGI HINGEDEPOOLSEST KÜLJEST.


JOONISE NR:
U2.6000.08

MÕÖT: 1:1

KUUPÄEV:	26.04.04	VJ.
REVISION A:	21.11.08	AAP.
REVISION B:	25.08.11	EJ.
REVISION C:		

KINNITATUD:

VJ.

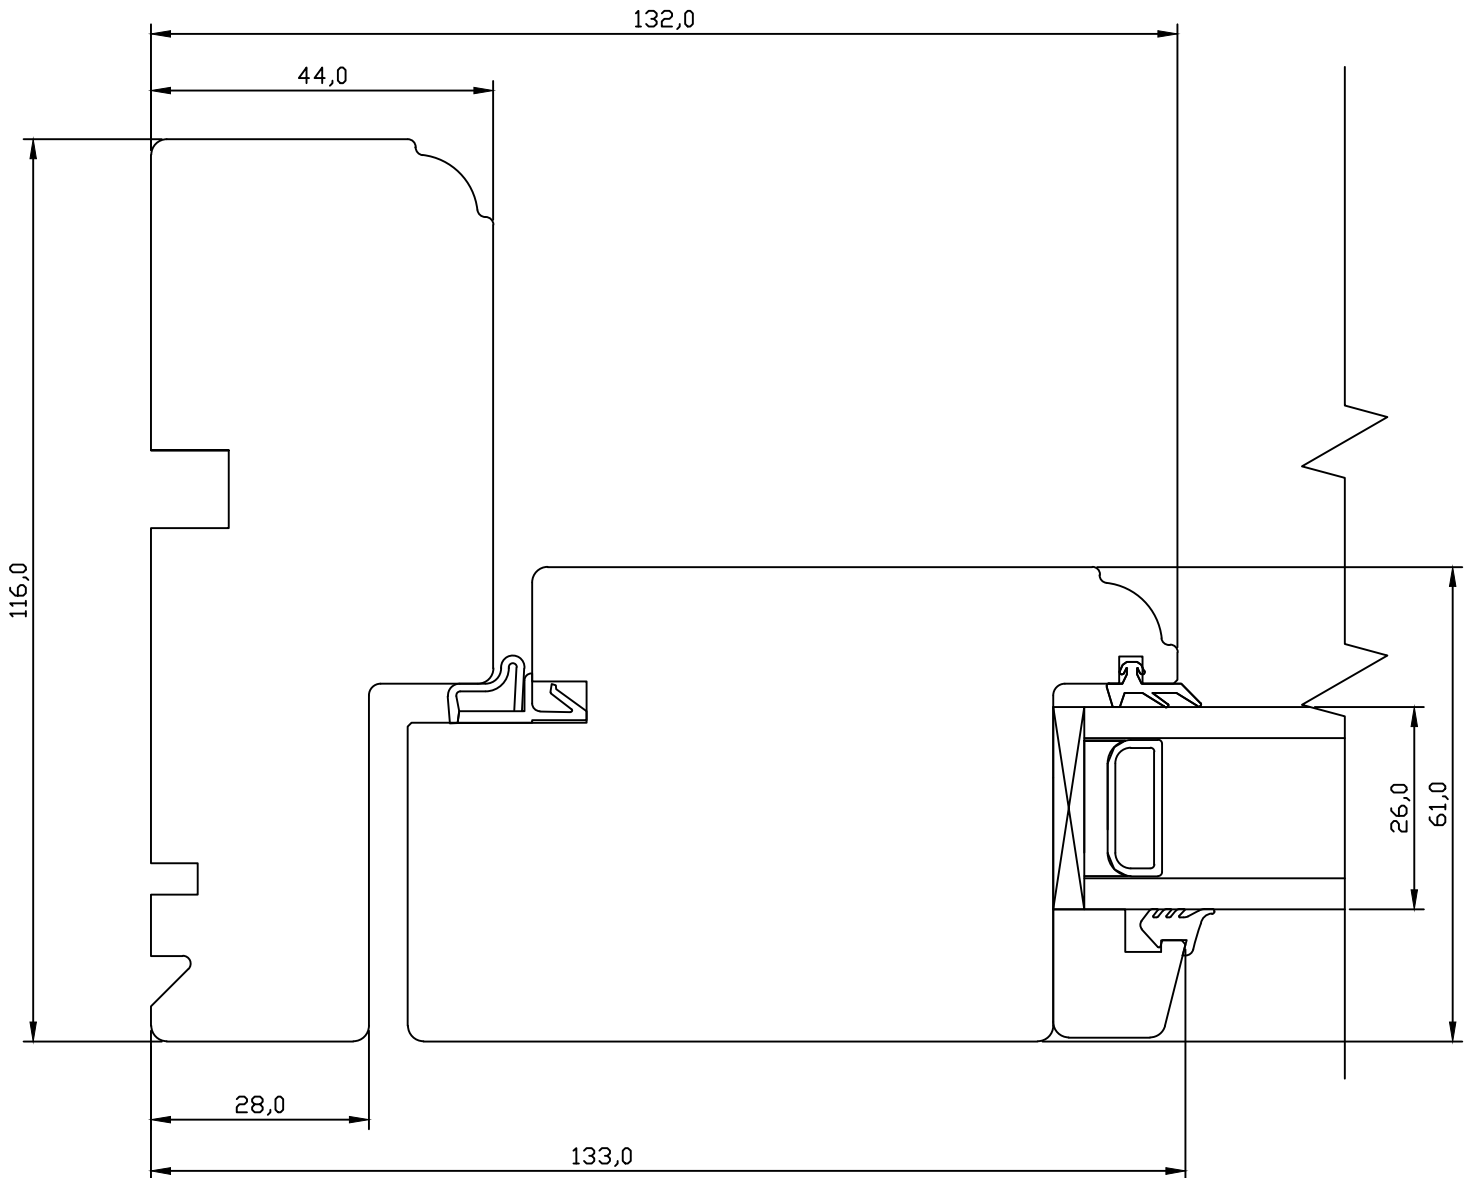

TOOTMINE.


Viking Window AS
Mõo, Järvamaa 72751 tlf.372 38 48 900

VIKING-12 VÄLJAAVANEV PUITUKS LÕIGE KREMOONIPOOLSEST KÜLJEST

JOONISE NR:
U2.6000.09

KUUPÄEV:	26.04.04	VJ.
REVISION A:	21.11.08	AAP.
REVISION B:	25.08.11	EJ.
REVISION C:		

MÕÖT:	1:1
KINNITATUD:	
VJ.	

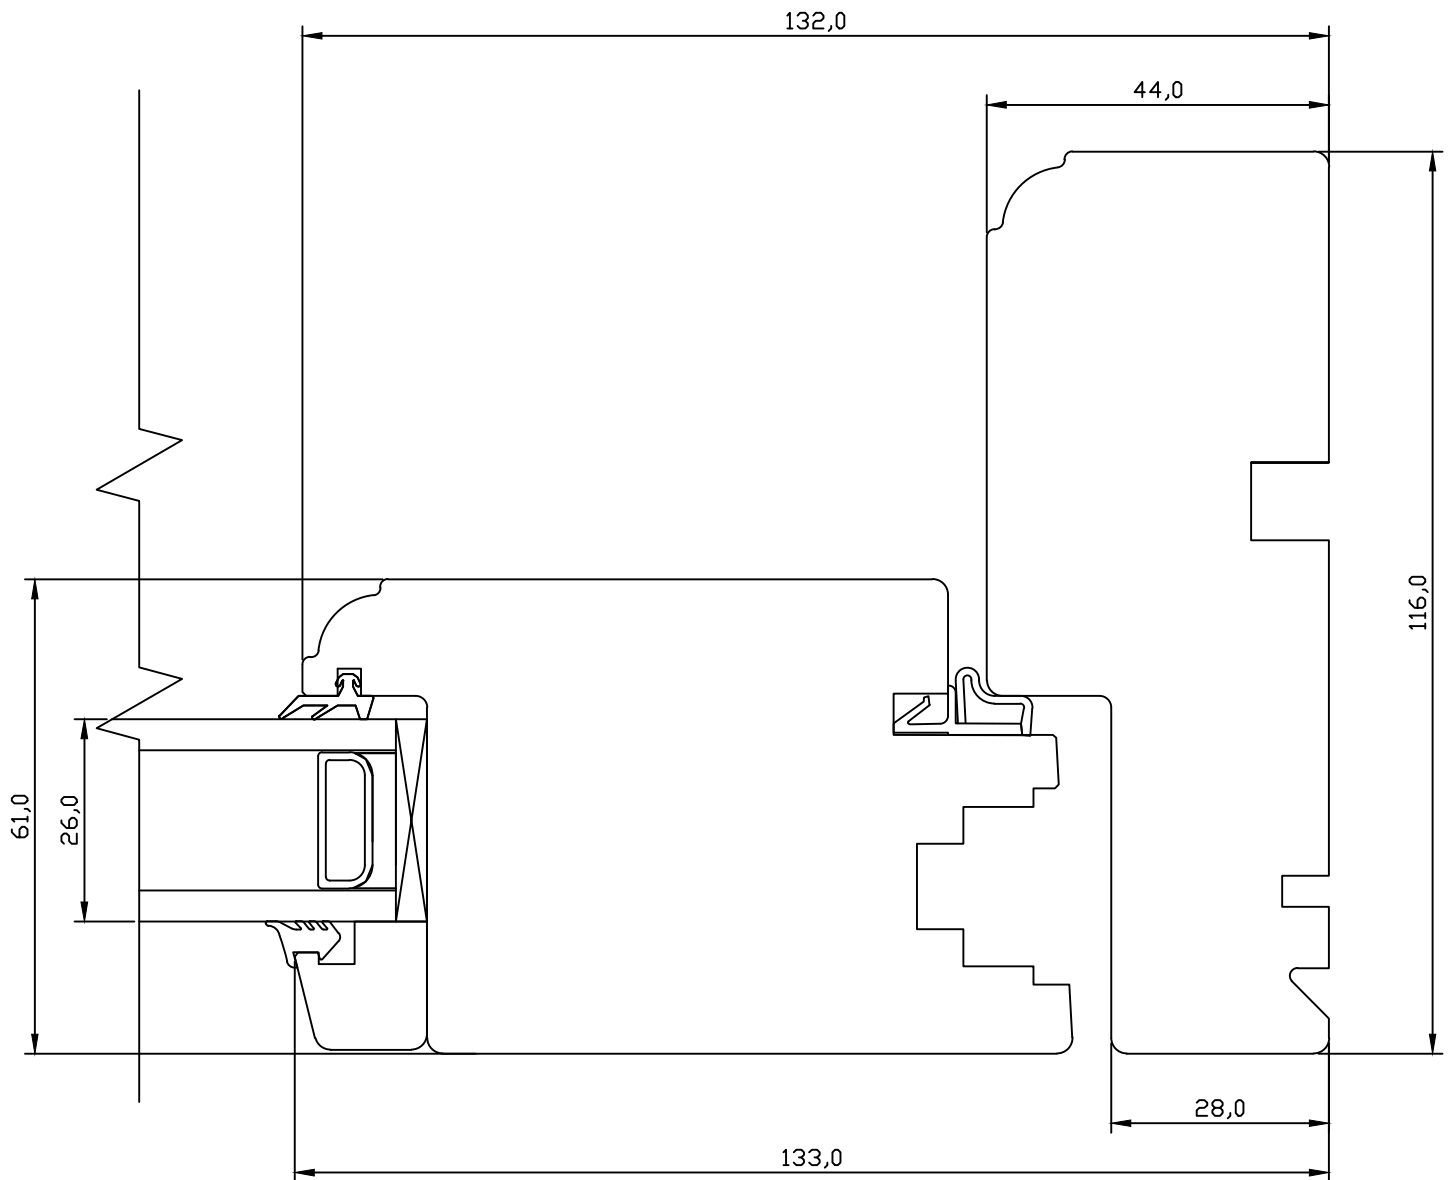

TOOTMINE.


Viking Window AS
Mäo, Järvamaa 72751 tlf.372 38 48 900

**VIKING-12 VÄLJAAVANEV PUITUKS
LÕIGE ALUMISEST OSAST UKSEPAKUGA**

JOONISE NR:
U2.6000.10

KUUPÄEV:	26.04.04	VJ.
REVISION A:	31.01.06	AAP.
REVISION B:		
REVISION C:		

MÖÖT:	1:1
KINNITATUD:	
VJ.	

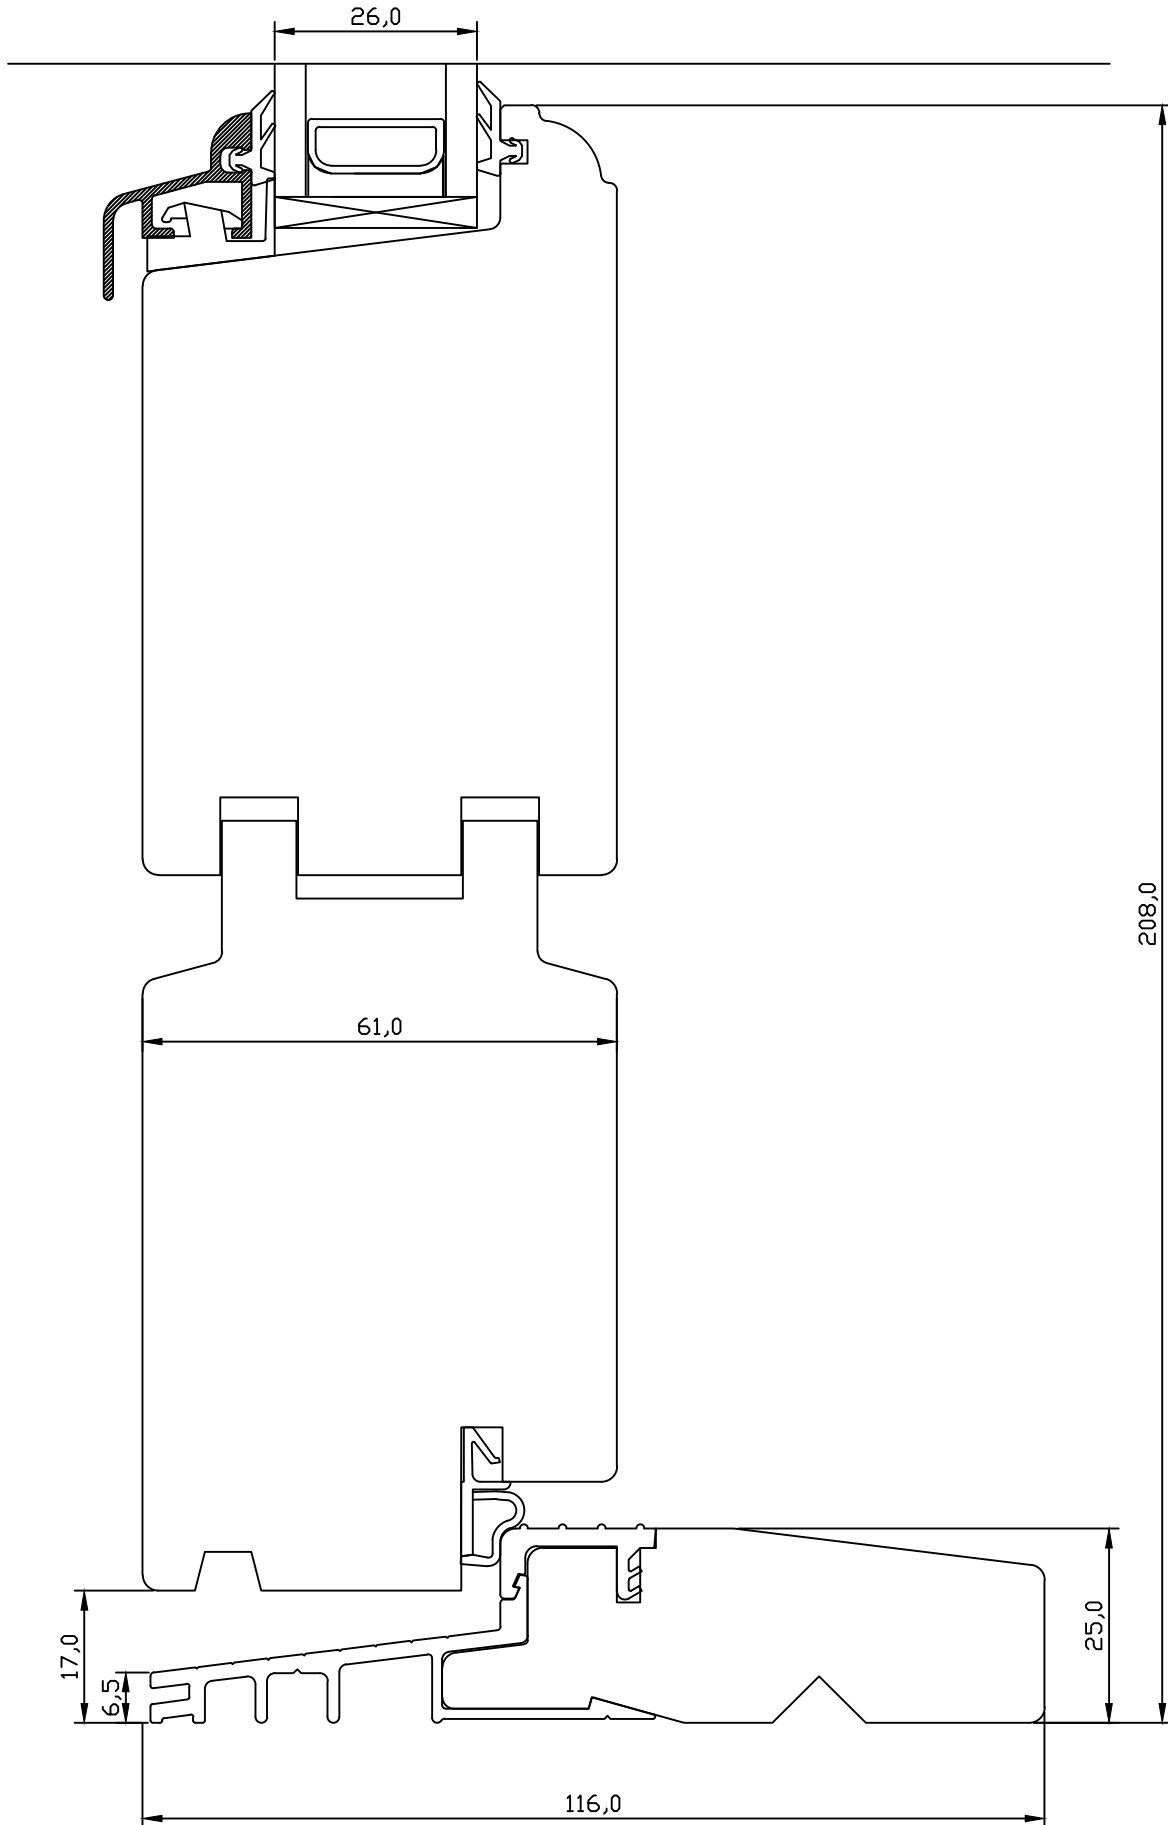

Tootja jätab endale õiguse teha muudatusi !

TOOTMINE.

Viking Window AS
Mõo, Järvamaa 72751 tlf.372 38 48 900

**VIKING-12 VÄLJAAVANEV PUITUKS
VERT.LÕIGE UKSE HOR. IMPOSTIST
KOOS RAAMIPUUGA PROF. U700**

JOONISE NR:
U2.0000.13

KUUPÄEV: 15.07.04 VJ.

MÕÖT: 1:1

REVISION A: 01.02.06 AAP.


REVISION B: 25.08.11 EJ.

Klaasiliistu muudatus 951 asendatud 2951-ga.


KINNITATUD:

REVISION C:

VJ.

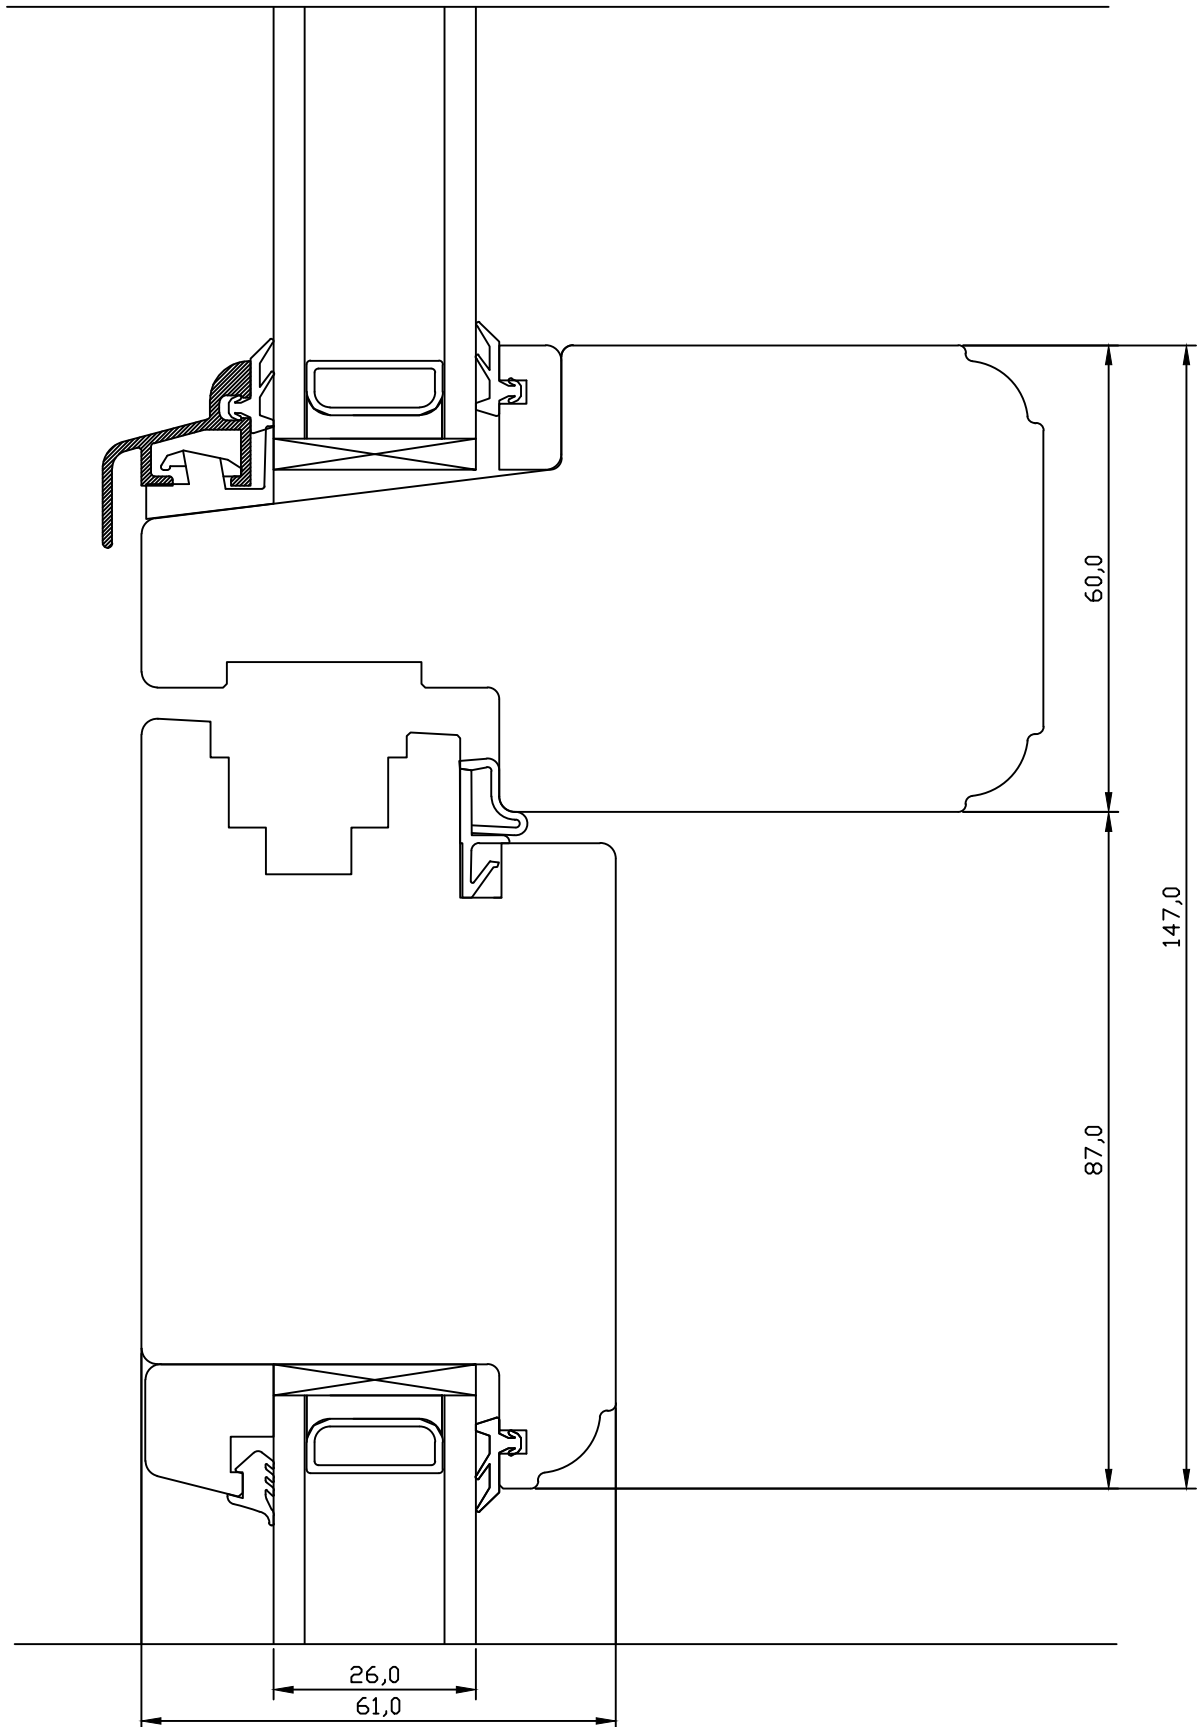

Tootja jätab endale õiguse teha muudatusi !

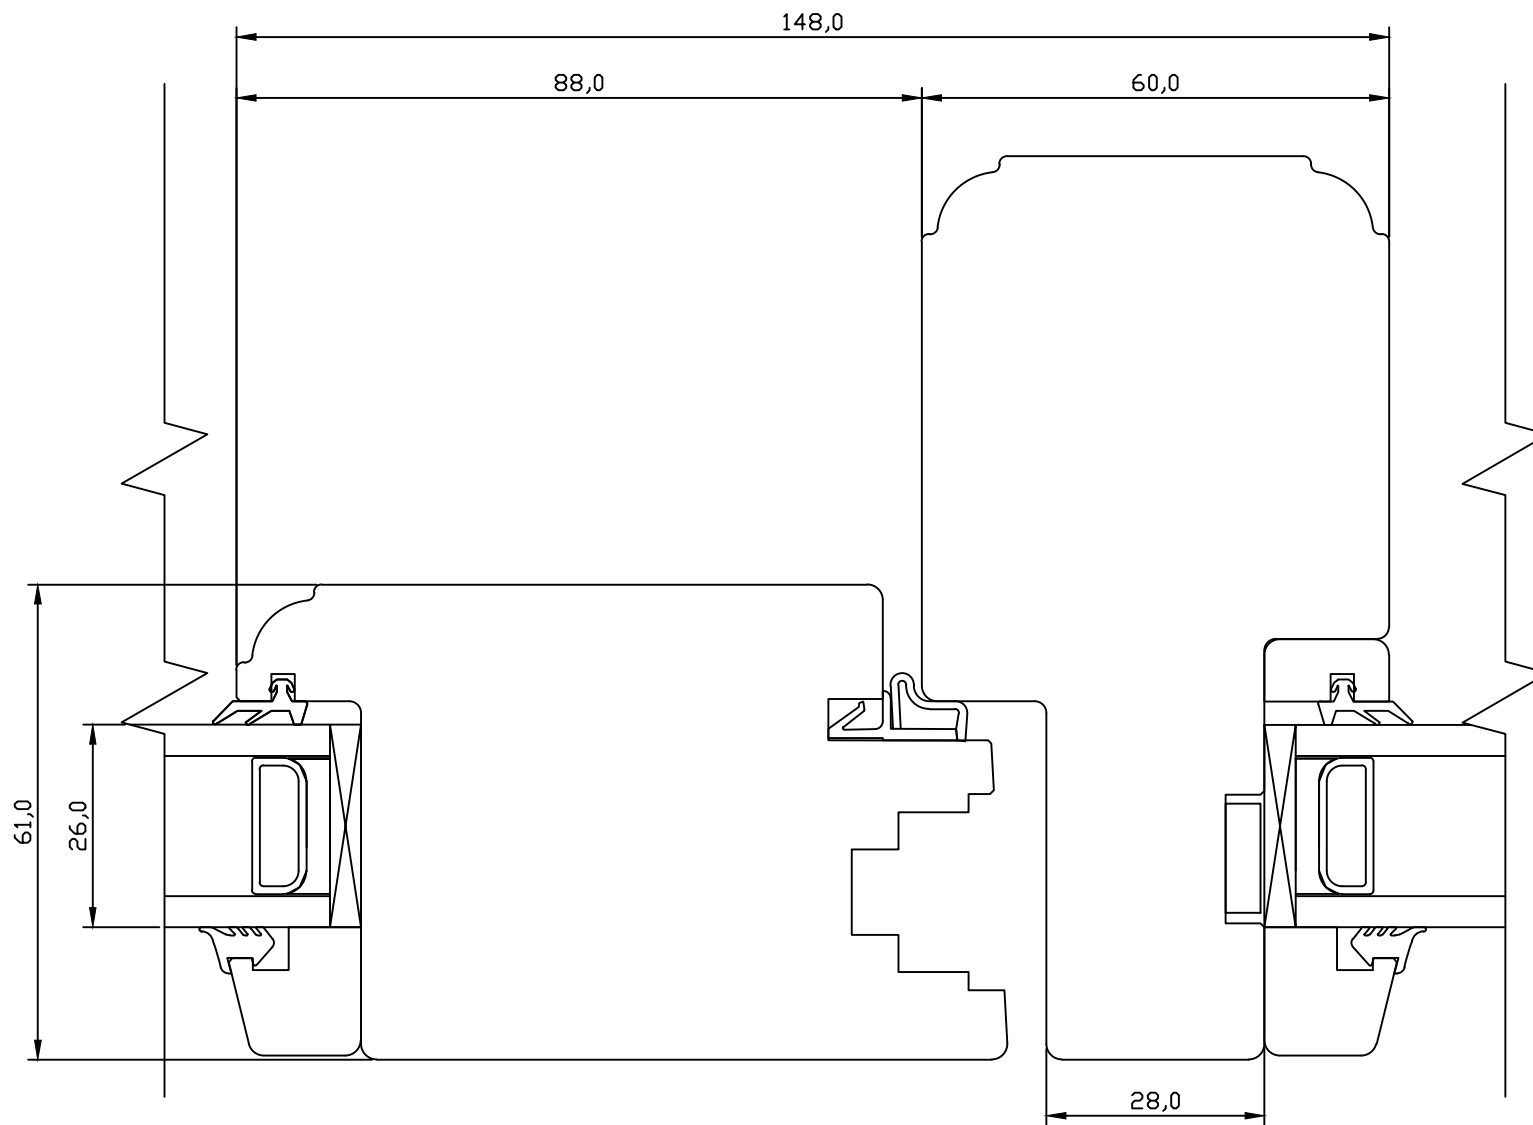

Tootja jätab endale õiguse teha muudatusi!

TOOTMINE.		VIKING-12 VÄLJAAVANEV PUITUKS HOR.LÕIGE KREMOONIPOOLSEST UKSERAAMIST JA VERT.IMPOSTIST.		JOONISE NR: U2.0000.14	
Viking Window AS Mõo, Järvamaa 72751 tlf.372 38 48 900.				MÕÖT: 1:1	
KUUPÄEV:	17.11.08	AAP.			
REVISION A:					
REVISION B:	25.08.11	EJ.	Klaasiliistu muudatus 951	asendatud 2951-ga.	KINNITATUD:
REVISION C:					VJ.