

TOOTMINE.Viking Window AS
Mõo, Järvamaa 72751 tlf.372 38 53 007.**VIKING 2K KILPUKS.****VERT.LÕIGE UKSE ÜLAOSAST.**

JONISE NR:

KU2.0000.01

KUUPÄEV: 23.09.08

VJ.

MÕÖT: 1:1

REVISION A: 31.05.13


EJ.

REVISION B:

KINNITATUD:

REVISION C:

RN.

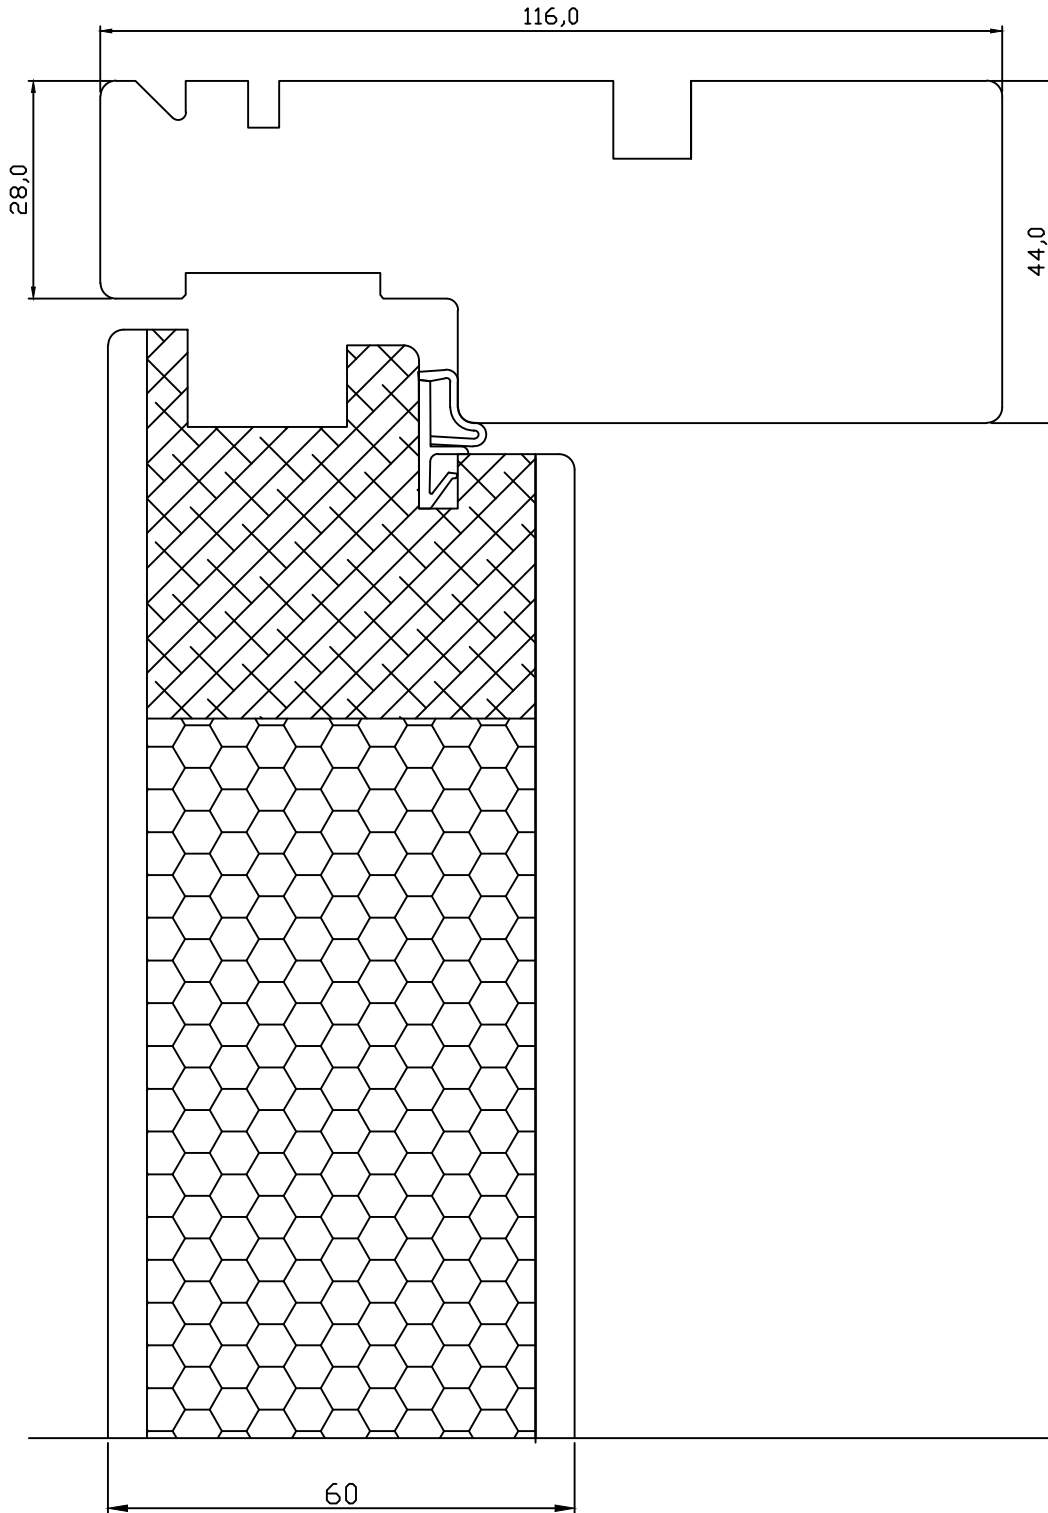

TOOTMINE.Viking Window AS
Mõo, Järvamaa 72751 tlf.372 38 53 007.VIKING 2K KILPUKS TAMMEALUPAKUGA
VERT.LÕIGE UKSE ALAOSAST.JONISE NR:
KU2.0000.05

KUUPÄEV: 23.09.08 VJ.

MÕÖT: 1:1


REVISION A: 07.10.13 VJ.

REVISION B:

KINNITATUD:

REVISION C:

RN.

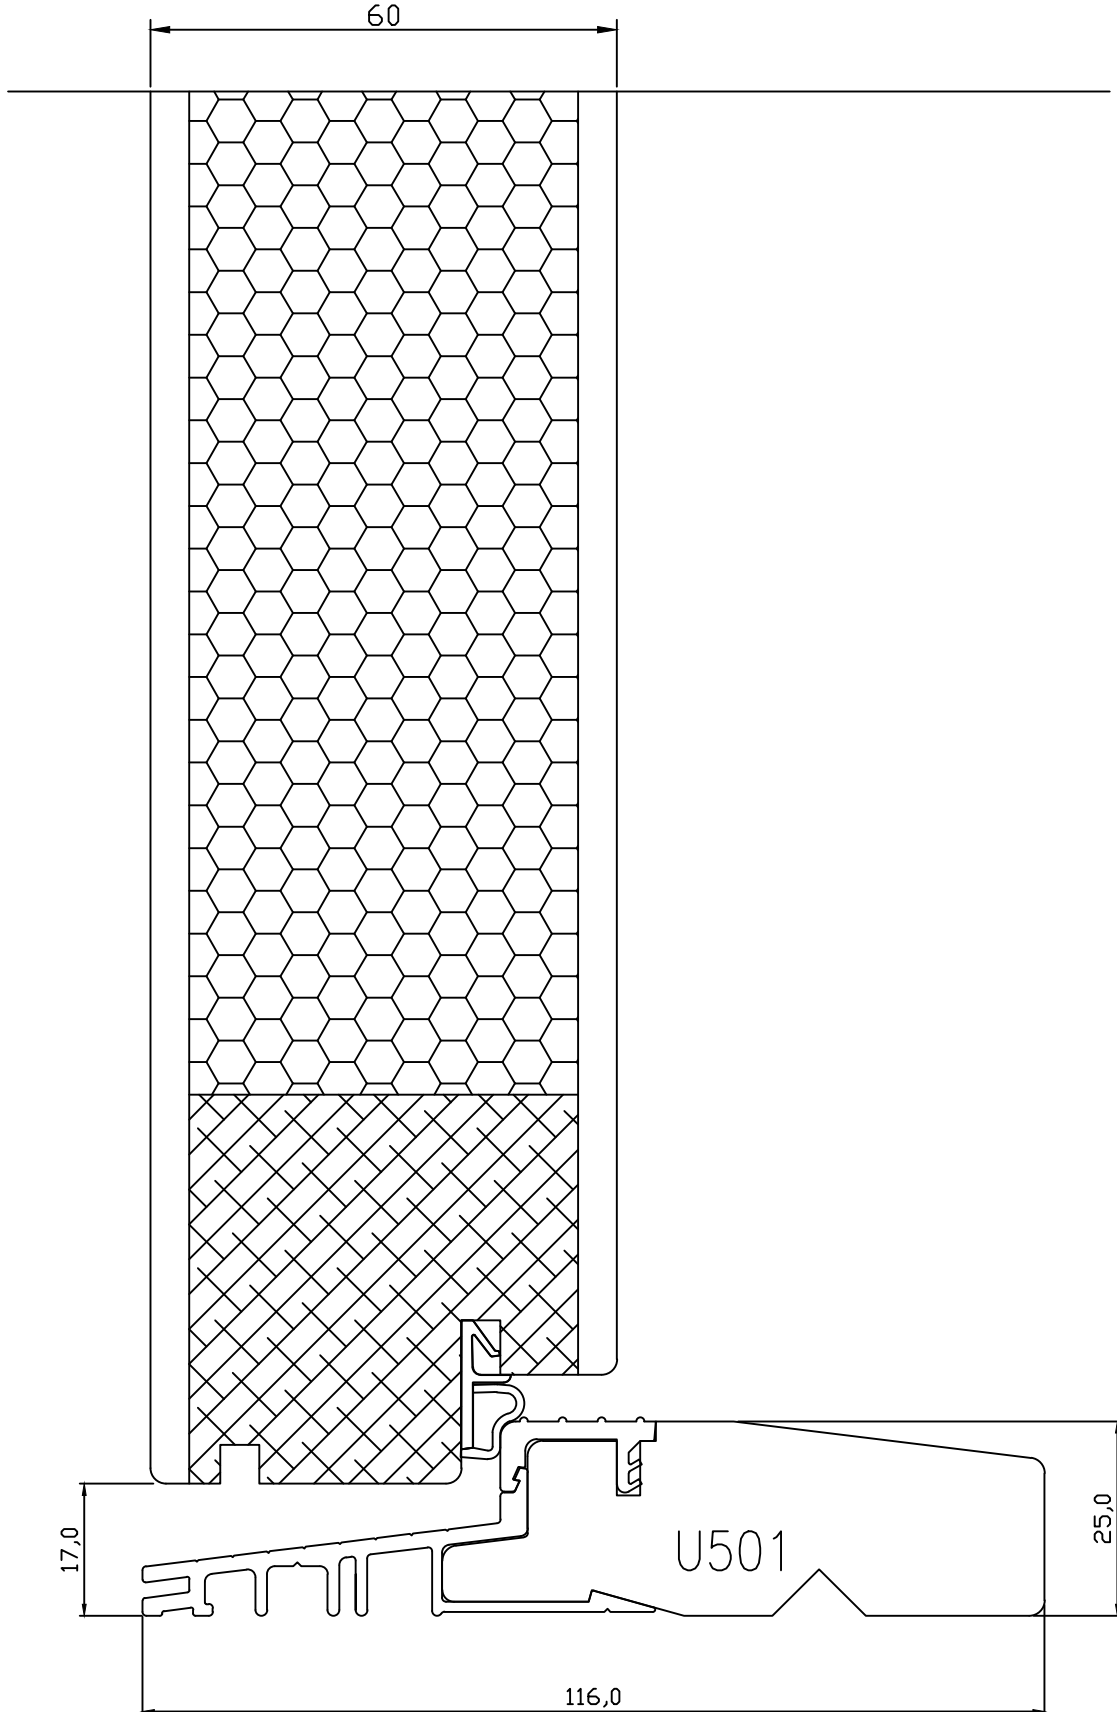

Tootja jätab endale õiguse teha muudatusi!

TOOTMINE.Viking Window AS
Mõo, Järvamaa 72751 tlf.372 38 53 007.

KUUPÄEV:	23.09.08	VJ.
REVISION A:	31.05.13	EJ.
REVISION B:		
REVISION C:		

VIKING 2K KILPUKS.**HOR.LÕIGE UKSE HINGEDEPOOLSEST KÜLJEST**


JONISE NR:

KU2.0000.03

MÕÖT: 1:1

KINNITATUD:

RN.

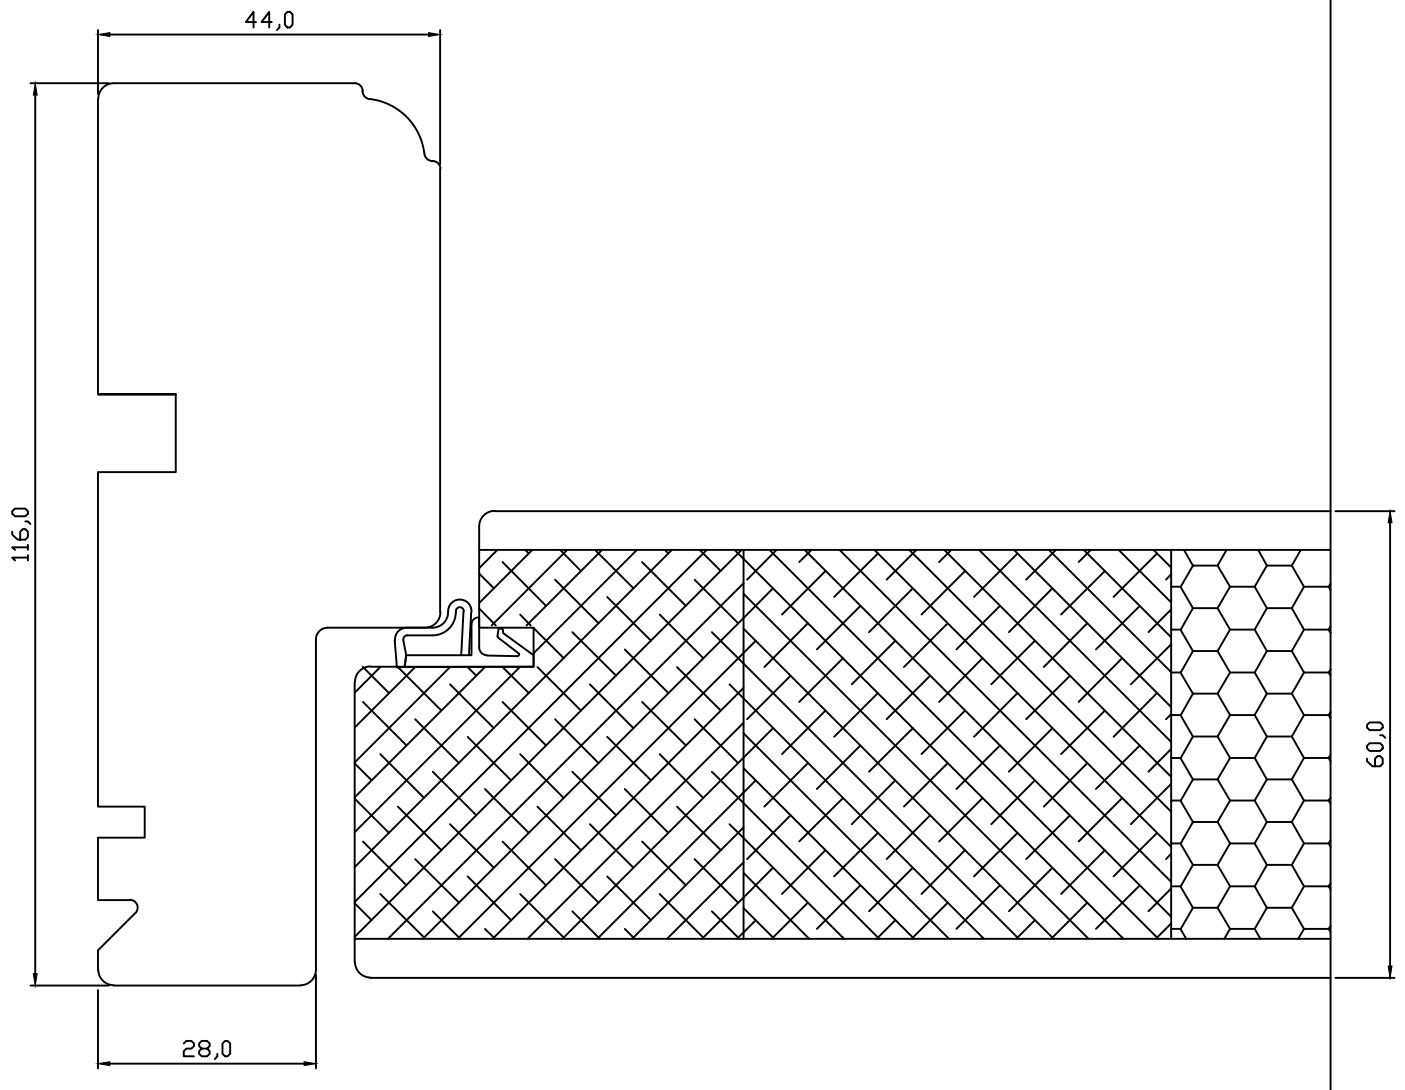

TOOTMINE.

Viking Window AS
Mõo, Järvamaa 72751 tlf.372 38 53 007.

VIKING 2K KILPUKS.

HOR. LÕIGE KREMOONIPOOLSEST KÜLJEST

JOONISE NR:

KU2.0000.04

KUUPÄEV: 23.09.08 VJ.

MÕÖT: 1:1


REVISION A: 31.05.13 EJ.

REVISION B:

KINNITATUD:

REVISION C:

RN.

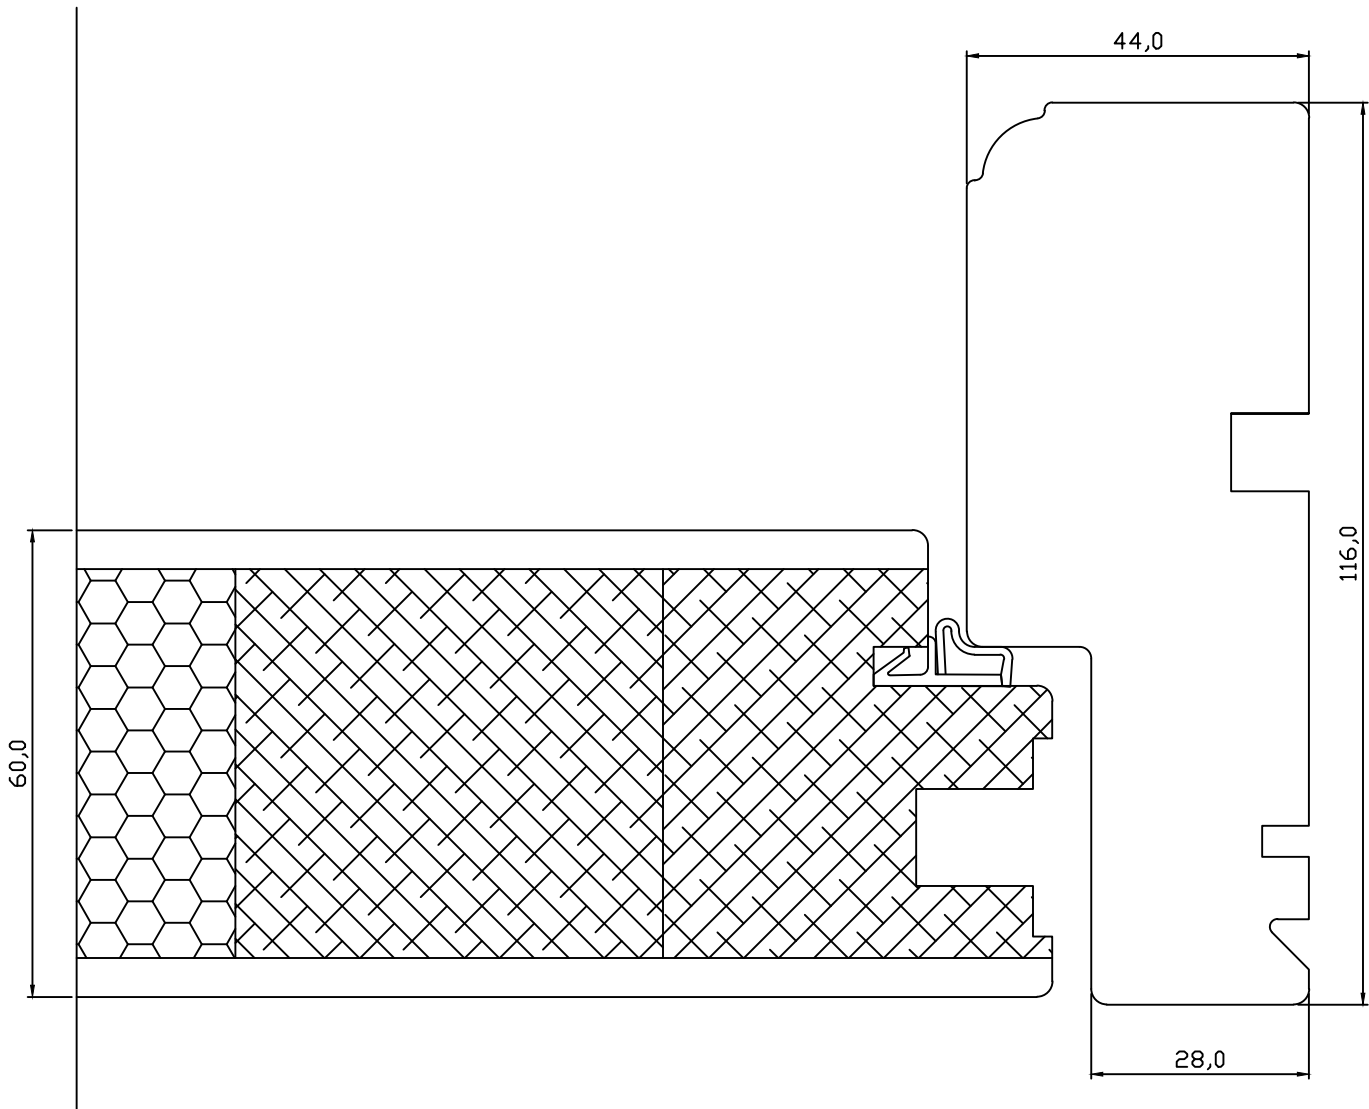

TOOTMINE.

Viking Window AS
Mõo, Järvamaa 72751 tlf.372 38 53 007.

VIKING 2K KILPUKS.

HOR.LÕIGE KAHEPOOLSEST UKSEST

JOONISE NR:

KU2.0000.12

KUUPÄEV: 05.07.11

RN.

MÕÖT: 1:1

REVISION A: 31.05.13


EJ.

REVISION B:

KINNITATUD:

REVISION C:

RN.

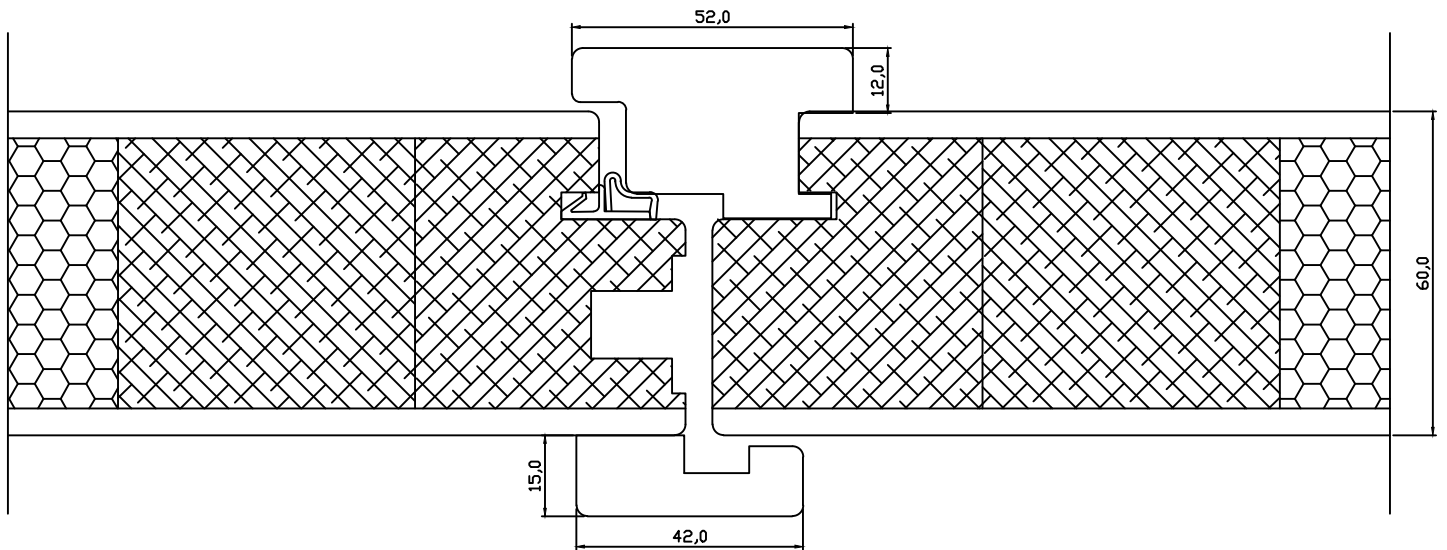

TOOTMINE.


Viking Window AS
Mõo, Järvamaa 72751 tlf.372 38 53 007.

VIKING 2K SISSEAVANEV KILPUKS VERT LÕIGE UKSE ÜLAOSAST

JOONISE NR:
KU2.0000.02

KUUPÄEV:	23.09.08	VJ.
REVISION A:	07.10.13	VJ.
REVISION B:		
REVISION C:		

MÕÖT:	1:1
KINNITATUD:	
RN.	

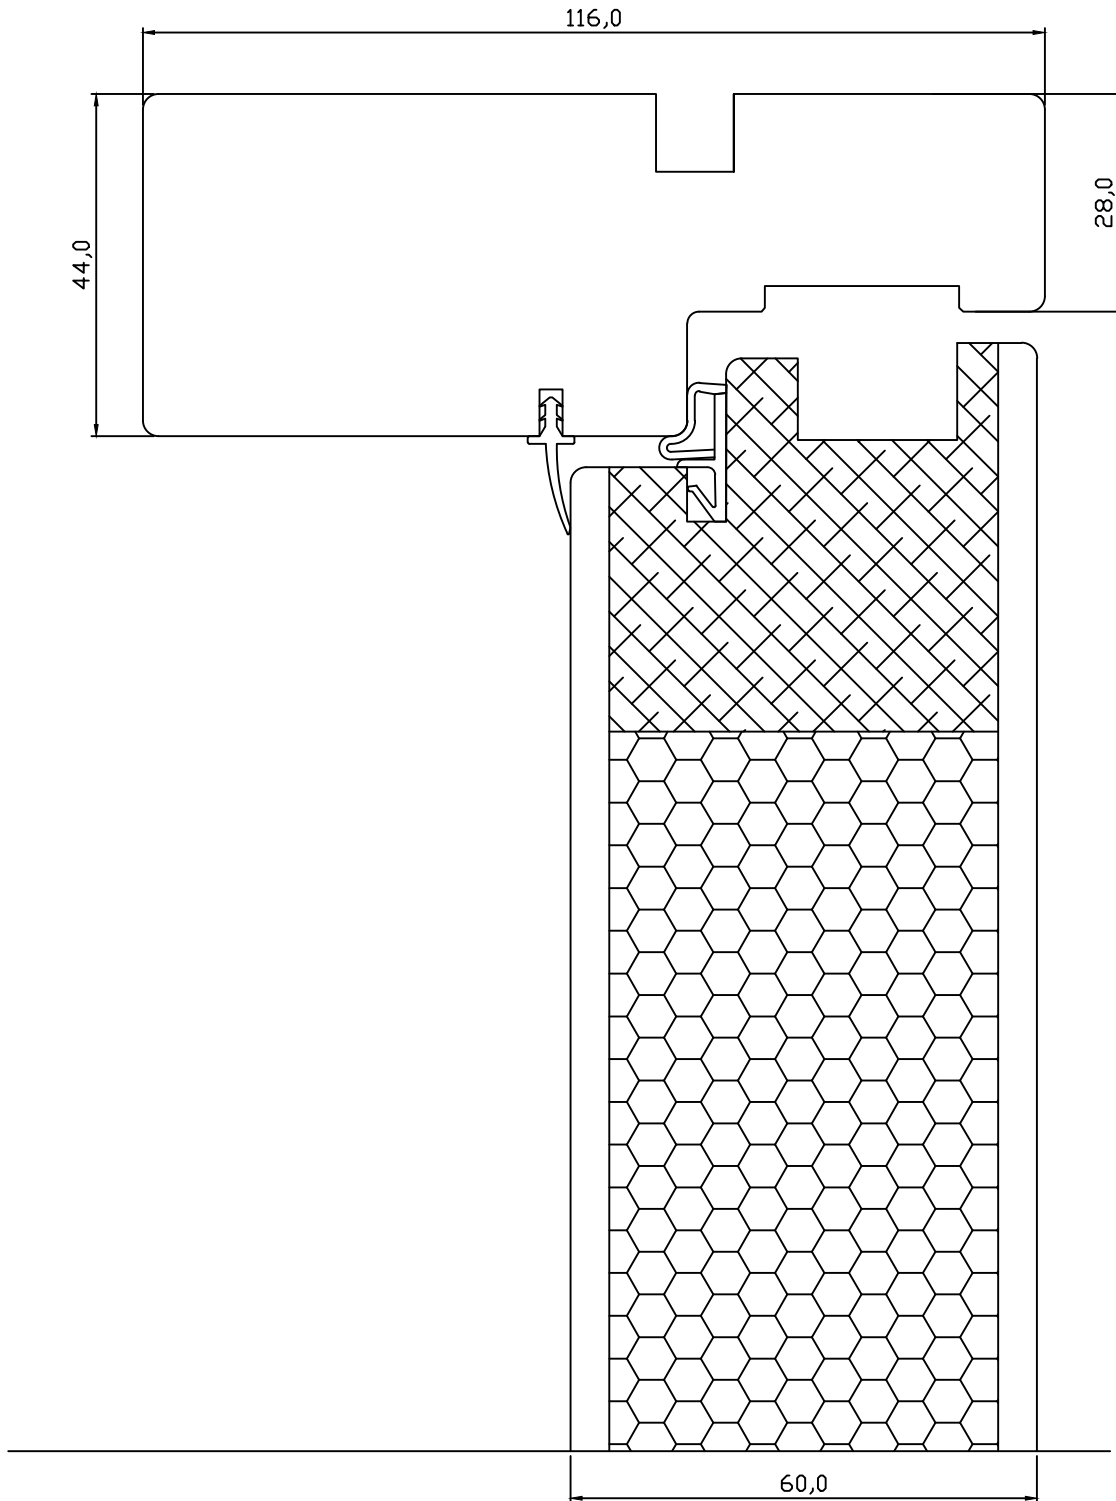

Tootja jätab endale õiguse teha muudatusi !

TOOTMINE.


Viking Window AS
Mõo, Järvamaa 72751 tlf.372 38 53 007.

VIKING 2K SISSEAVANEV KILPUKS.
VERT.LÕIGE UKSE ALAOSAST.

JOONISE NR:
KU2.0000.06

KUUPÄEV:	23.09.08	VJ.
REVISION A:	31.05.13	EJ.
REVISION B:		
REVISION C:		

MÕÖT:	1:1
KINNITATUD:	
RN.	

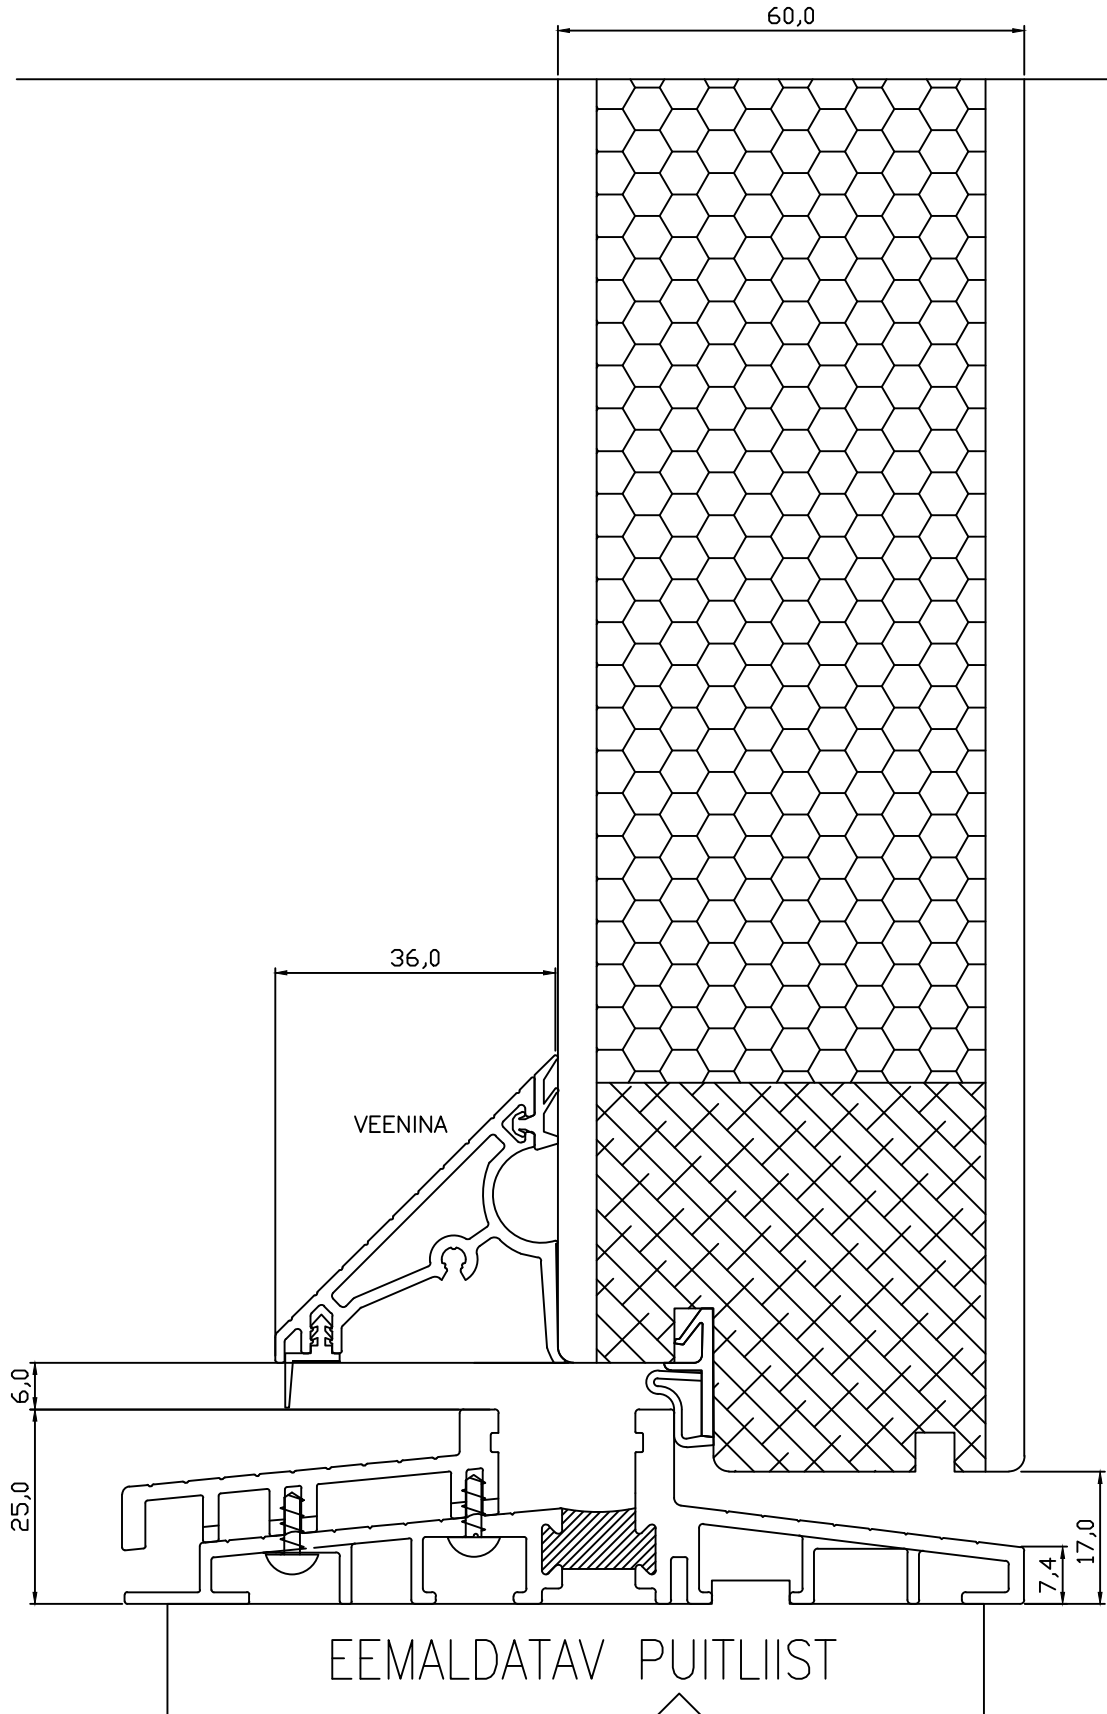

Tootja jätab endale õiguse teha muudatusi !

TOOTMINE.

Viking Window AS
Mõo, Järvamaa 72751 tlf.372 38 53 007.

VIKING 2K SISSEAVANEV KILPUKS
HOR:LÕIGE SULUSEPOOLSEST KÜLJEST

JOONISE NR:
KU2.0000.07

KUUPÄEV: 23.09.08 VJ.

MÕÖT: 1:1


REVISION A: 31.05.13 EJ.

REVISION B:

KINNITATUD:

REVISION C:

RN.

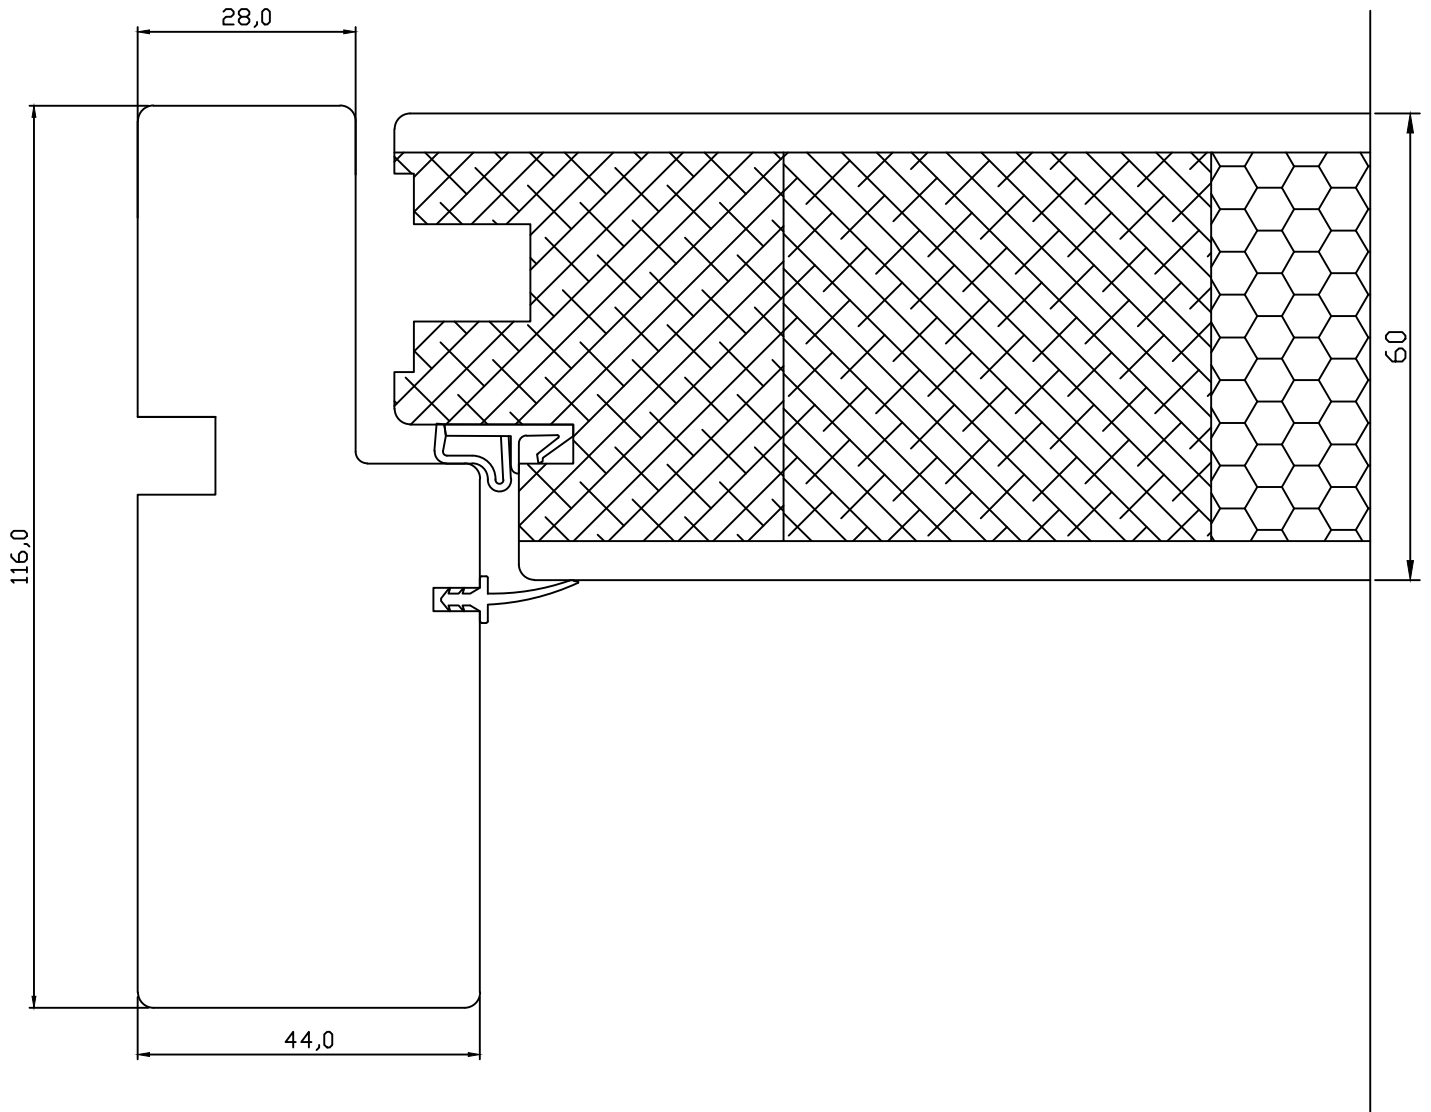

TOOTMINE.

Viking Window AS
Mäo, Järvamaa 72751 tlf.372 38 53 007.

**VIKING 2K SISSEAVANEV KILPUKS
HOR:LÕIGE HINGEPOOLSEST KÜLJEST**

JOONISE NR:
KU2.0000.08

KUUPÄEV: 23.09.08 VJ.

MÕÖT: 1:1


REVISION A: 31.05.13 EJ.

REVISION B:

KINNITATUD:

REVISION C:

RN.

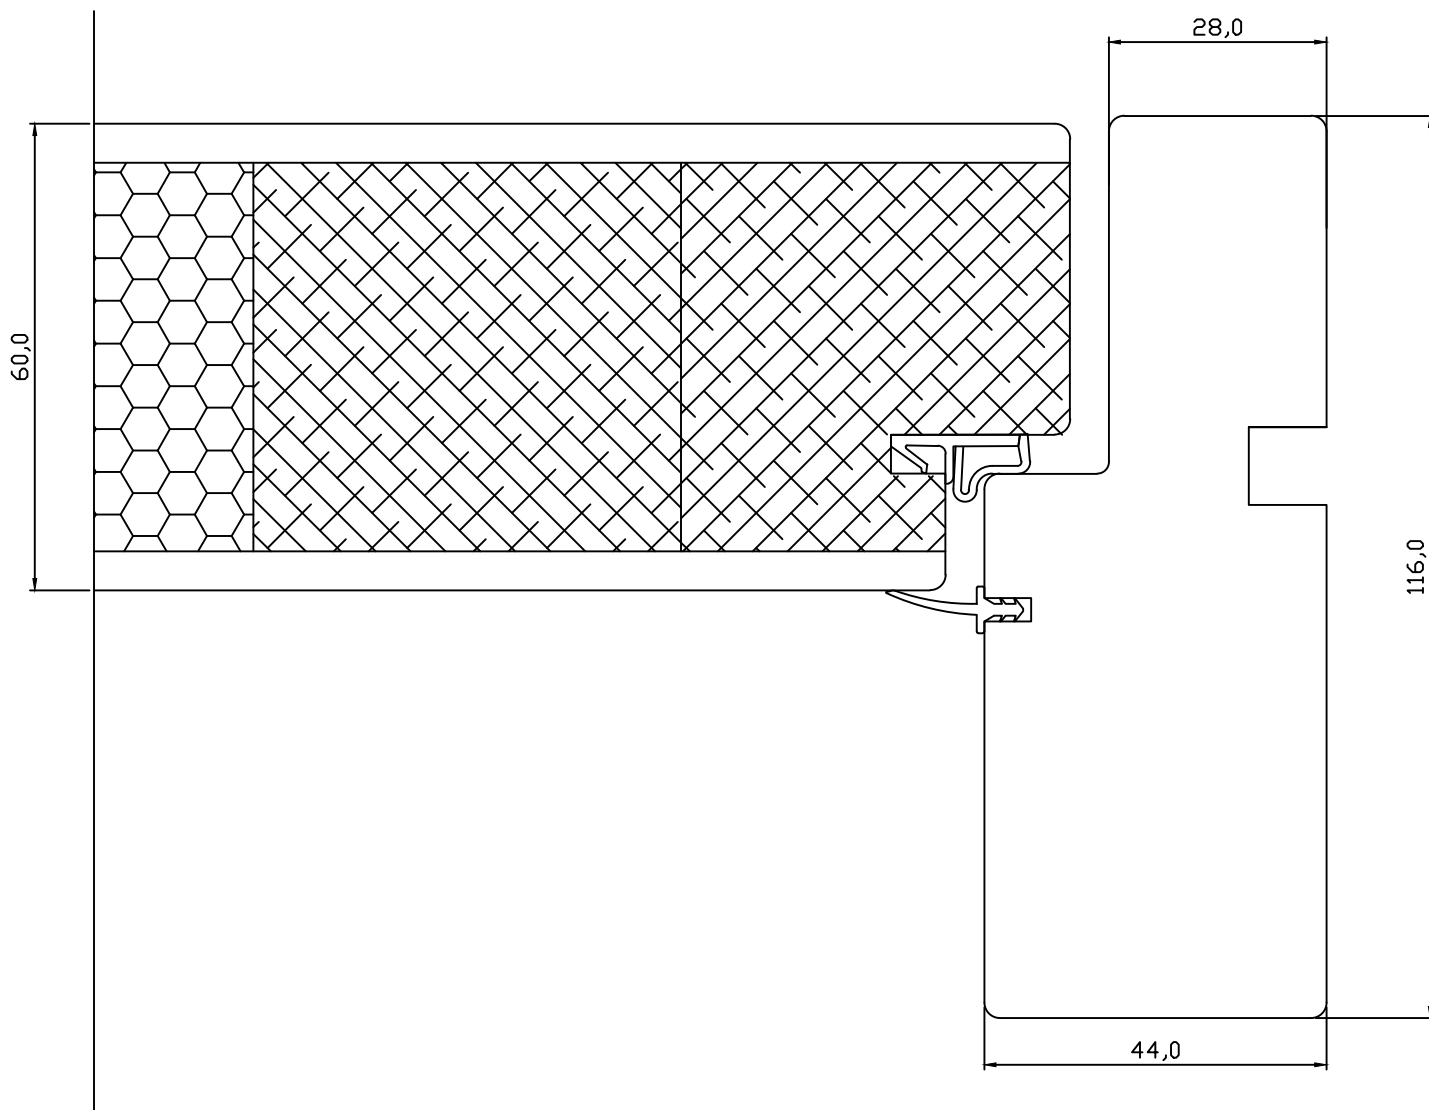

TOOTMINE.

Viking Window AS
Mõo, Järvamaa 72751 tlf.372 38 53 007.

VIKING 2K SISSEAVANEV KILPUKS.
HOR.LÕIGE KAHEPOOLSEST UKSEST.

JOONISE NR:
KU2.0000.13

KUUPÄEV:	31.08.12	EJ.
REVISION A:	31.05.13	EJ.
REVISION B:		
REVISION C:		

MÕÖT:	1:1
KINNITATUD:	
RN.	

