

TOOTMINE.

Viking Window AS
 Mäo, Järvamaa 72751 tf.372 38 48 900

KUUPÄEV: 11.09.17 EJ.

REVISION A:

REVISION B:

REVISION C:

VIKING INNOVA LÜKADUKS


**VERT. LÕIGE UKSE AKTIIVSE POOLE
 ALAOSAST.**

JOONISE NR:

INNOVA ALU.2.1

MÕÖT: 1:1

KINNITATUD:

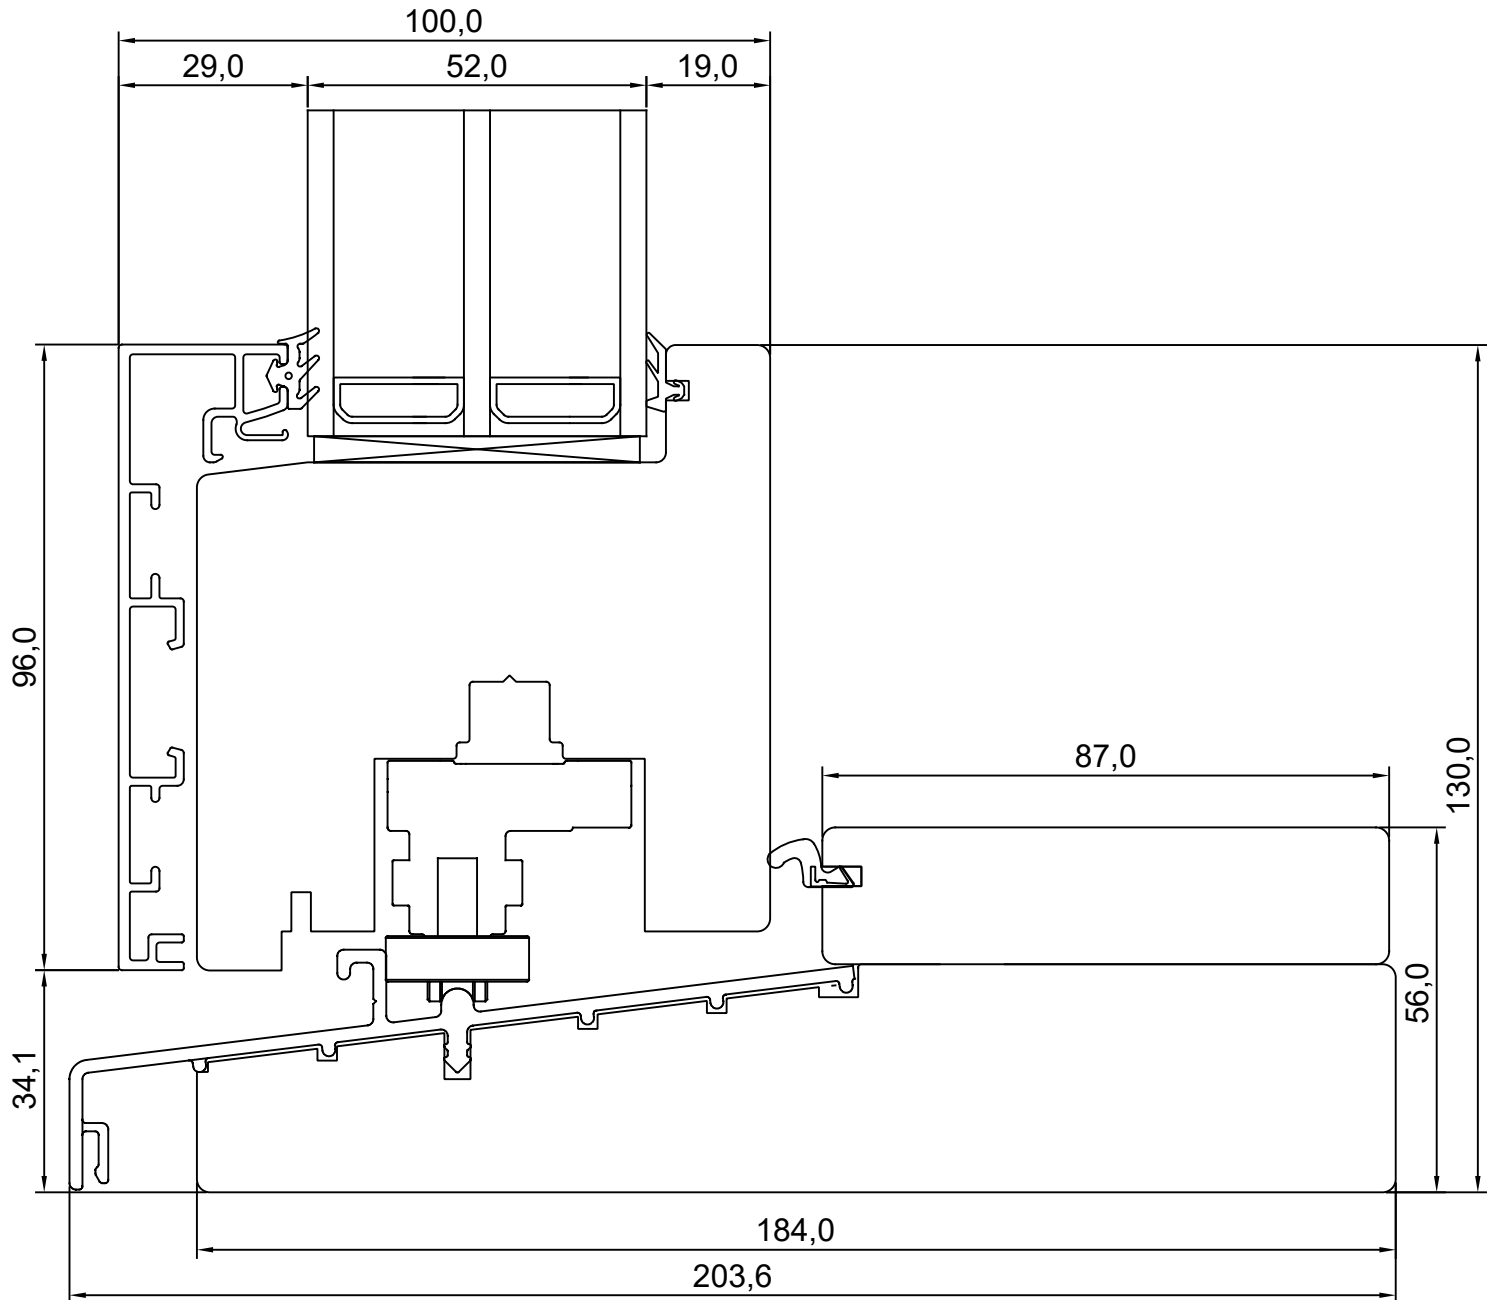

TOOTMINE.

Viking Window AS
Mäo, Järvamaa 72751 tf.372 38 48 900

KUUPÄEV: 11.09.17 EJ.

REVISION A:

REVISION B:


REVISION C:

**VIKING INNOVA LÜKADUKS
VERT. LÕIGE UKSE AKTIIVSE POOLE
ÜLAOSAST.**

JOONISE NR:
INNOVA ALU.2.2

MÕÖT: 1:1

KINNITATUD:

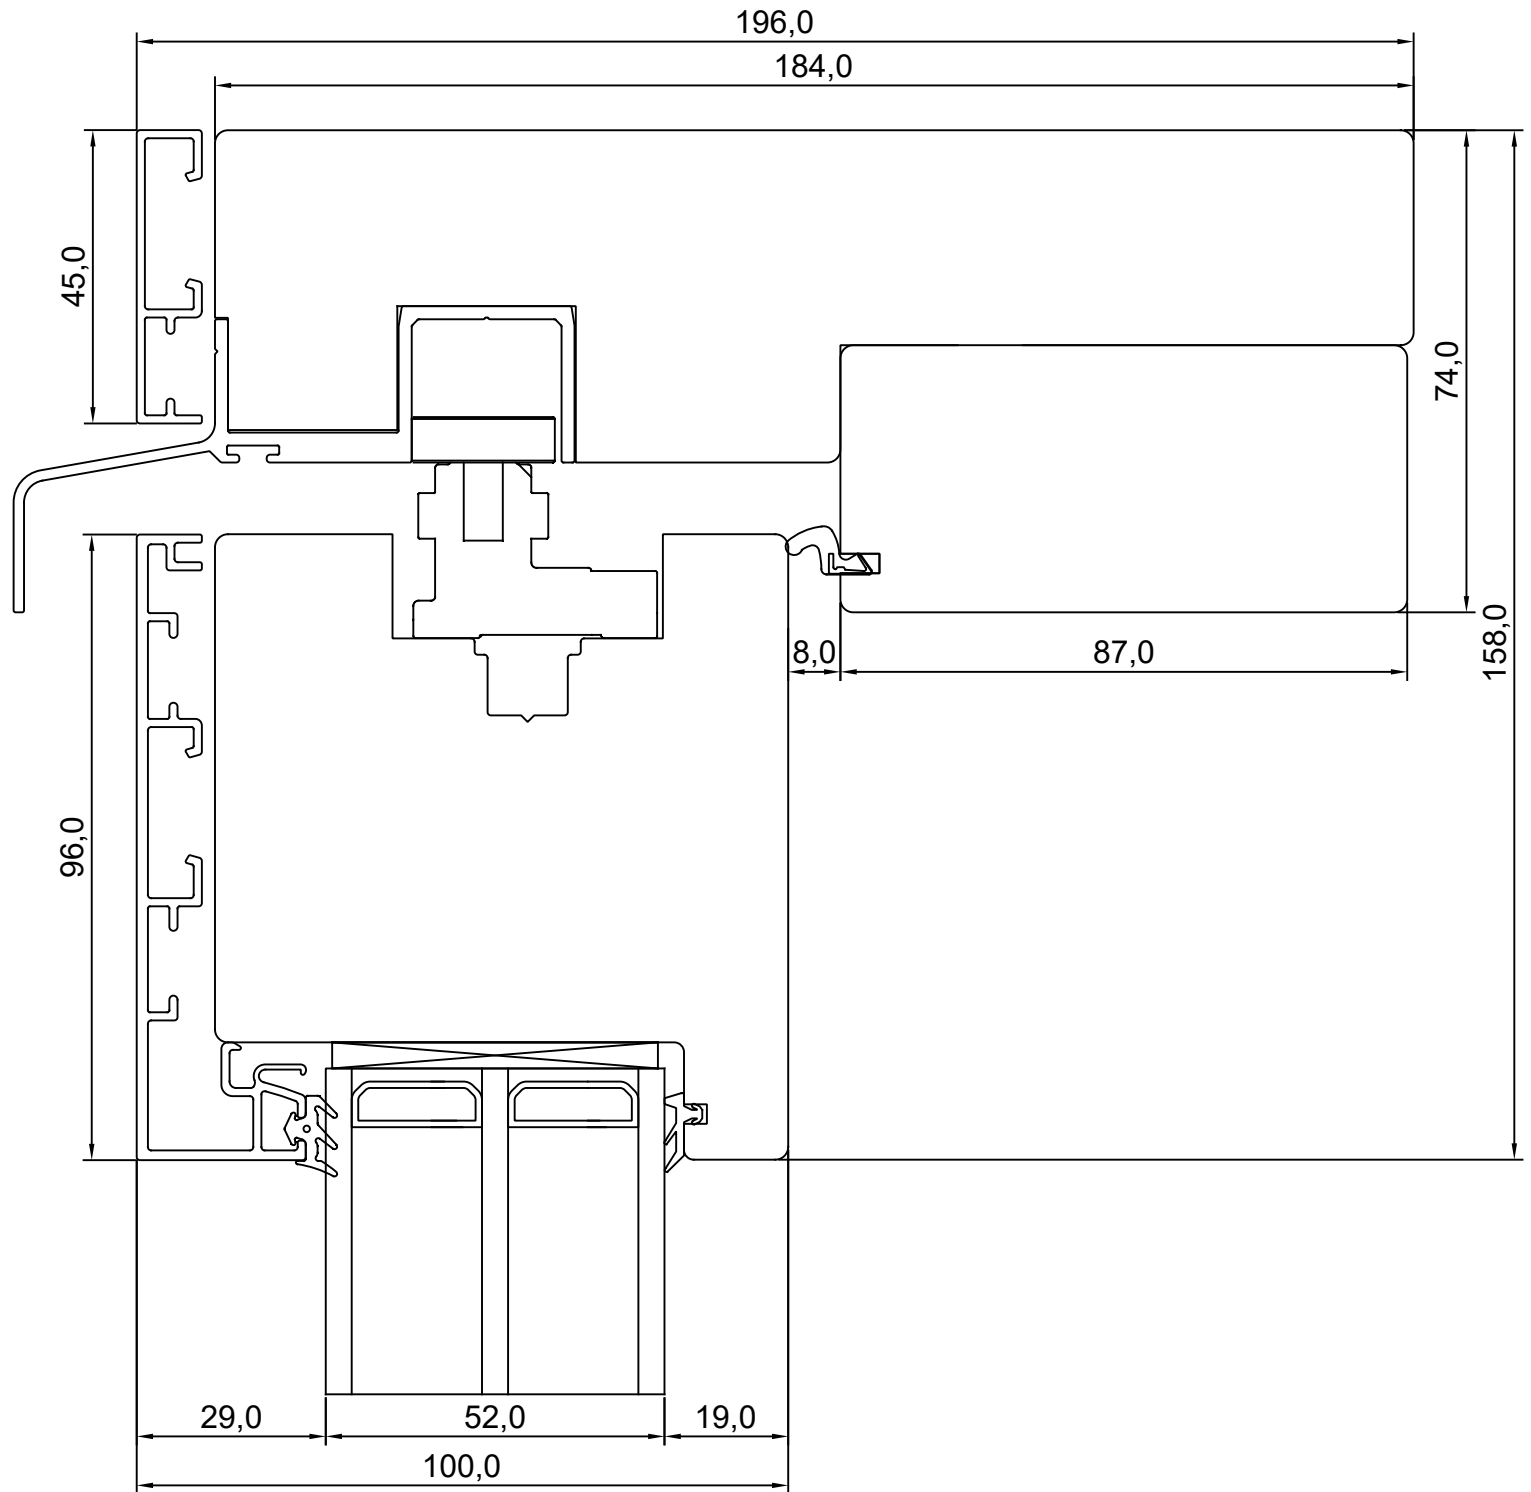

TOOTMINE.

Viking Window AS
Mõo, Järvamaa 72751 tf.372 38 48 900

KUUPÄEV: 11.09.17 EJ.

REVISION A:

REVISION B:

REVISION C:

VIKING INNOVA LÜKADUKS

HOR. LÕIGE UKSE AKTIIVSE POOLE


KÜLGOSAST.

JOONISE NR:

INNOVA ALU.2.3

MÕÖT: 1:1

KINNITATUD:

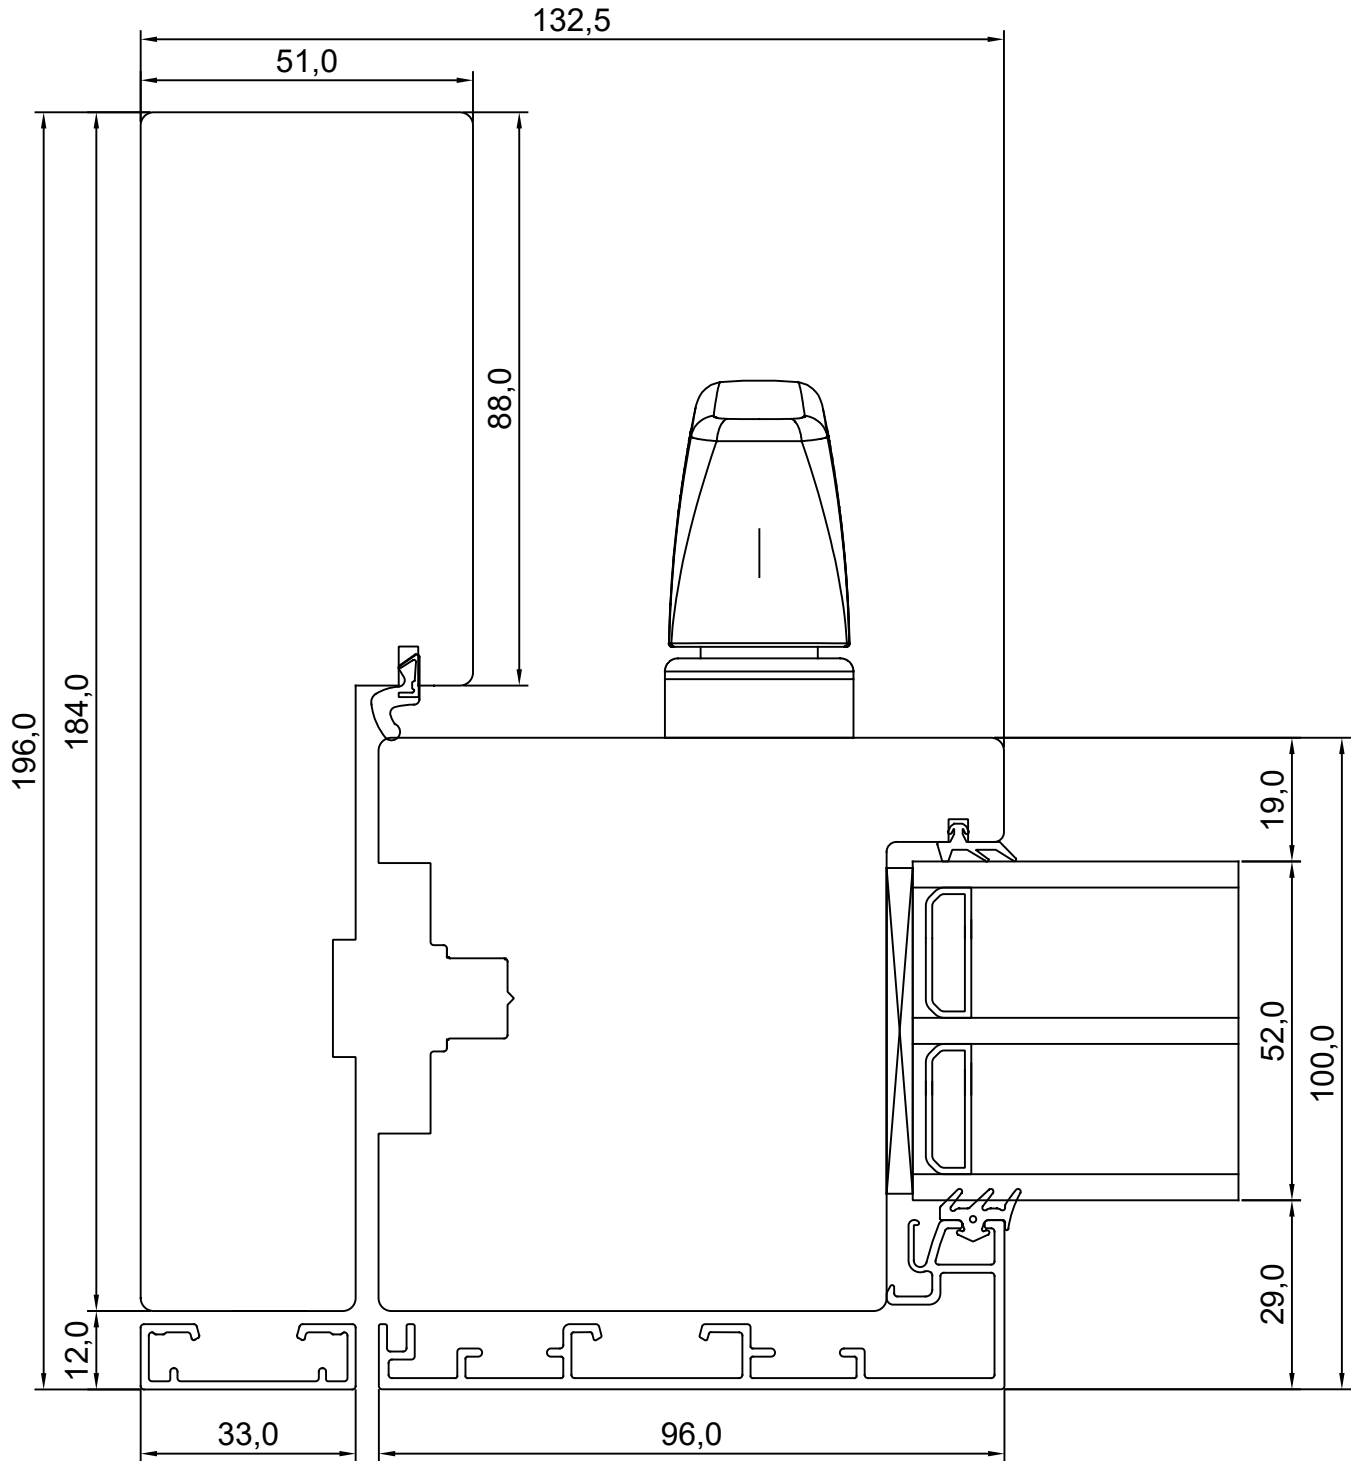

TOOTMINE.

Viking Window AS
 Mõo, Järvamaa 72751 tlf.372 38 48 900

KUUPÄEV: 11.09.17 EJ.

REVISION A:

REVISION B:



REVISION C:

VIKING INNOVA LÜKADUKS
HOR. LÕIGE UKSE KESKOSAST.

JOONISE NR:
 INNOVA ALU.2.4

MÕÖT: 1:1

KINNITATUD:

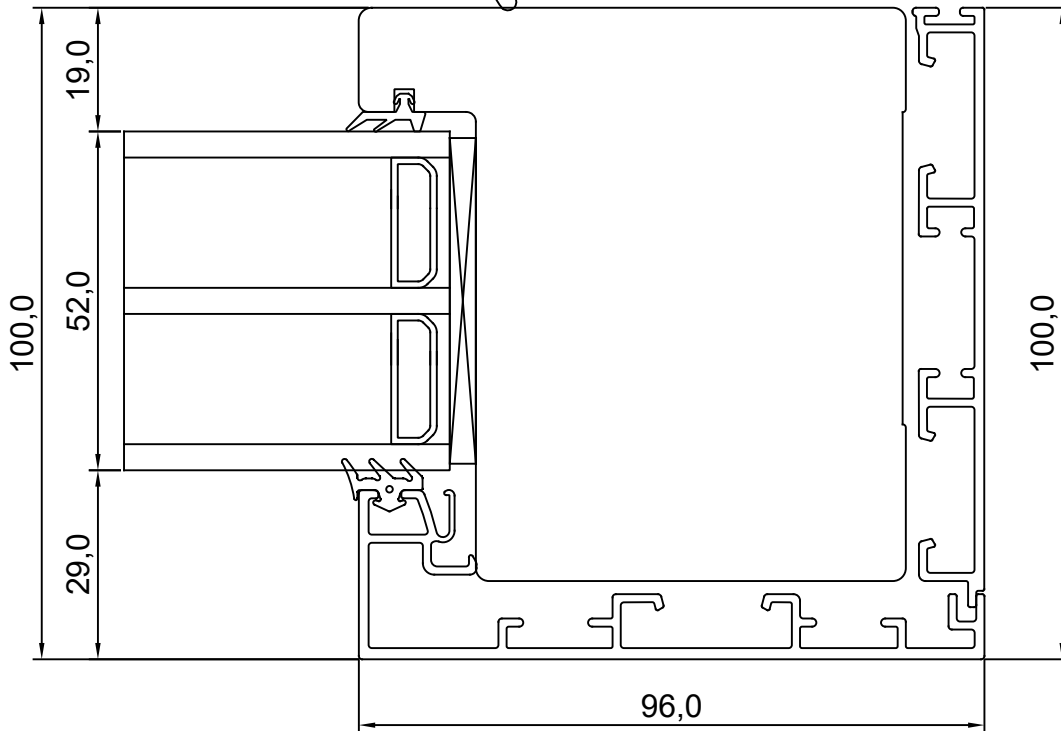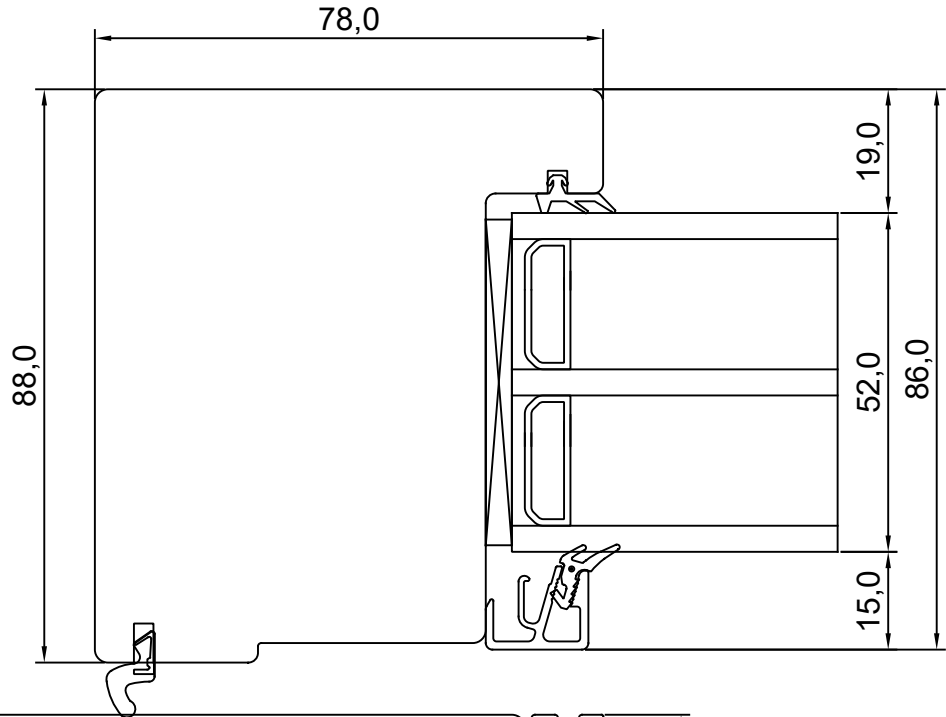

TOOTMINE.Viking Window AS
Mõo, Järvamaa 72751 tf.372 38 48 900

KUUPÄEV: 11.09.17 EJ.

REVISION A:


REVISION B:

REVISION C:

**VIKING INNOVA LÜKADUKS
HOR. LÕIGE UKSE PASSIIVSE POOLE
KÜLGOSAST.**JONISE NR:
INNOVA ALU.2.5

MÕÖT: 1:1

KINNITATUD:

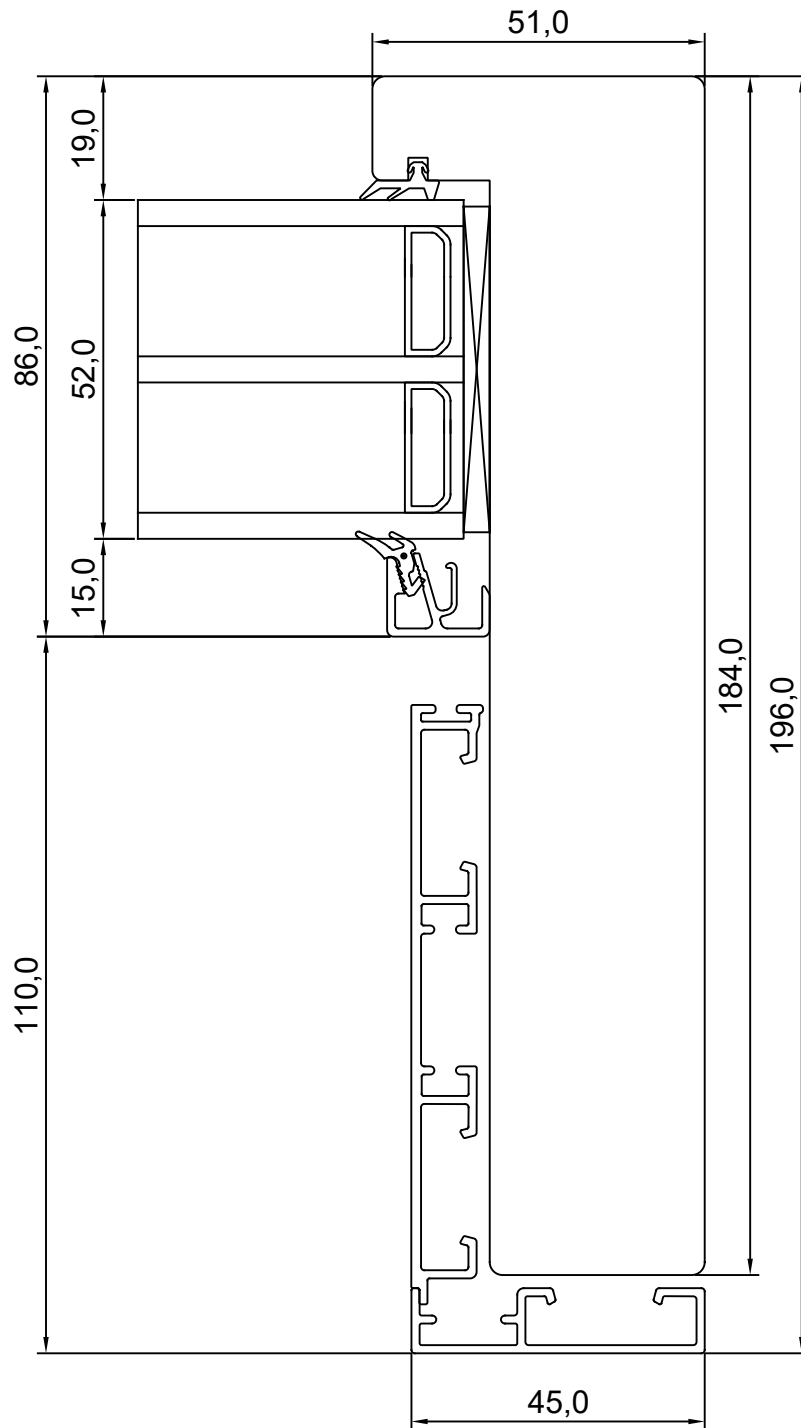

TOOTMINE.Viking Window AS
Mõo, Järvamaa 72751 tf.372 38 48 900

KUUPÄEV: 24.08.17 EJ.

REVISION A:

REVISION B:

REVISION C:


**VIKING INNOVA LÜKANDUKS
VERT. LÕIGE UKSE PASSIIVSE POOLE
ÜLAOSAST.**

JONISE NR:

INOWA.2.6

MÕÖT: 1:1

KINNITATUD:

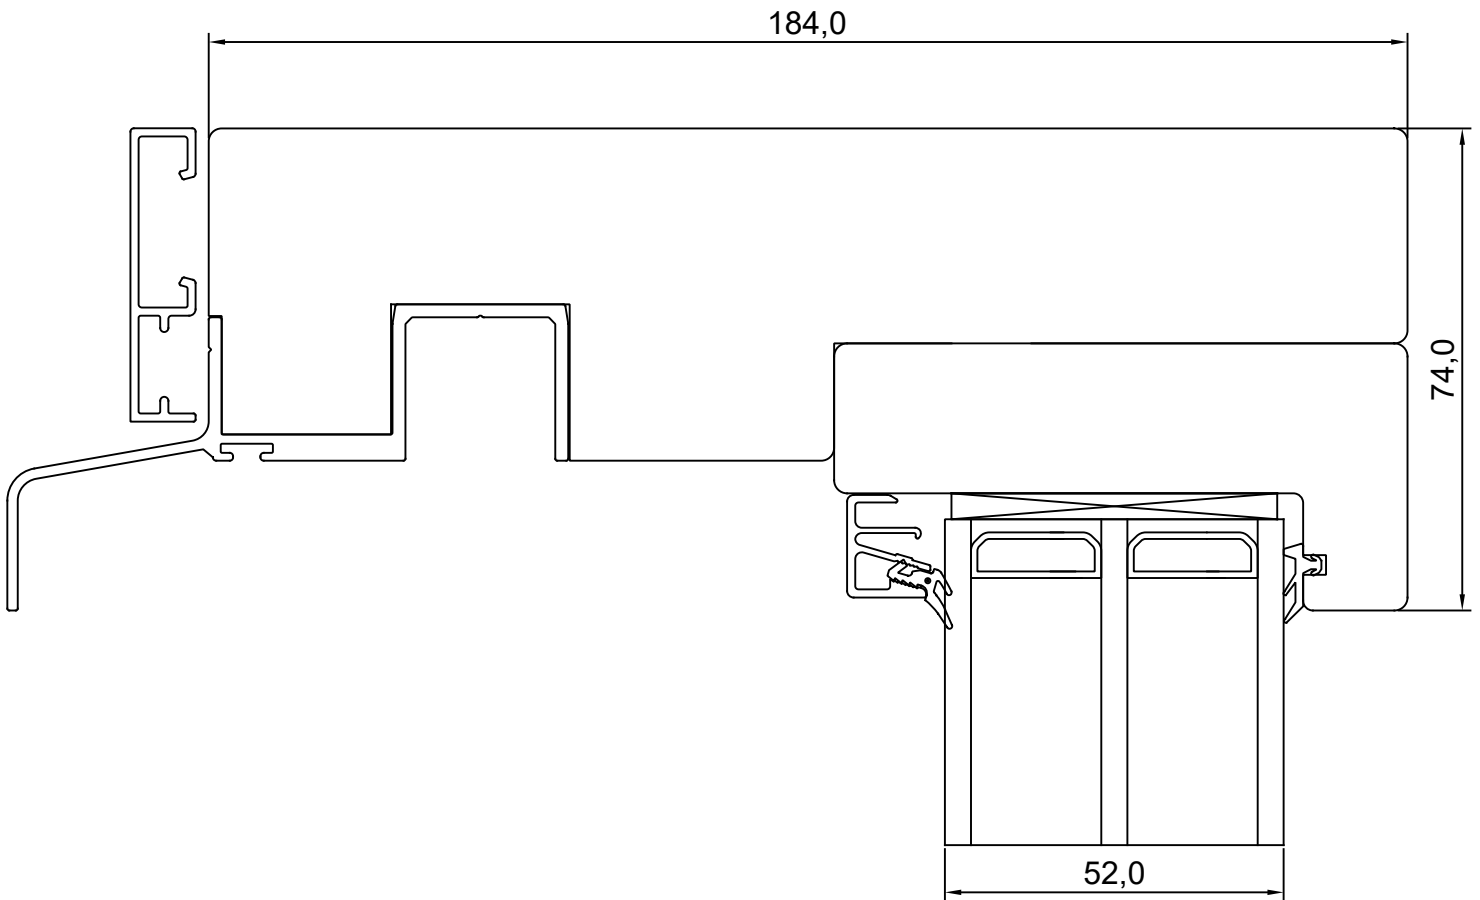

TOOTMINE.Viking Window AS
Mäo, Järvamaa 72751 tf.372 38 48 900

KUUPÄEV: 24.08.17 EJ.

REVISION A:

REVISION B:

REVISION C:

**VIKING INNOVA LÜKANDUKS
VERT. LÕIGE UKSE PASSIIVSE POOLE
ALAOSAST.**

JONISE NR:

INOWA.2.7

MÕÖT: 1:1

KINNITATUD:

