

TOOTMINE.

Viking Window AS
Mõo, Järvamaa 72751 tlf.372 38 48 900

SW14 AKEN

HOR. LÕIGE KÜLGLENGIST KOOS RAAMIGA

JOONISE NR:

SW14.2.1

KUUPÄEV: 02.12.13 VJ.

MÕÖT: 1:1


REVISION A:

REVISION B:

REVISION C:

KINNITATUD:

RN.

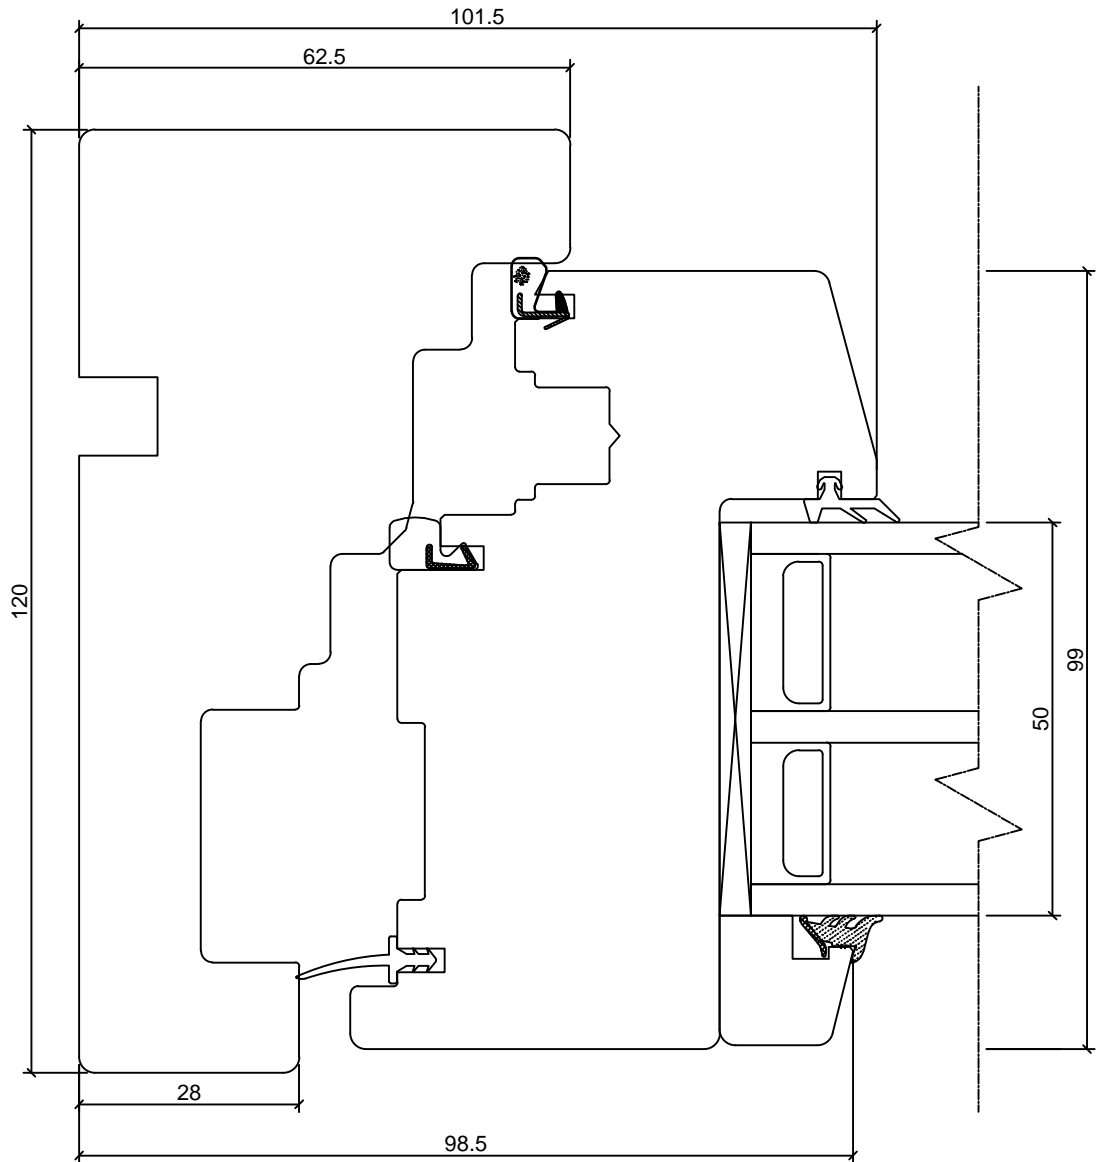

TOOTMINE.

Viking Window AS
Mõo, Järvamaa 72751 tlf.372 38 48 900

SW14 AKEN

VERT. LÕIGE ALALENGIST KOOS RAAMIGA

JOONISE NR:

SW14.2.2

KUUPÄEV: 02.12.13 VJ.

MÕÖT: 1:1



REVISION A:

REVISION B:

REVISION C:

KINNITATUD:

RN.

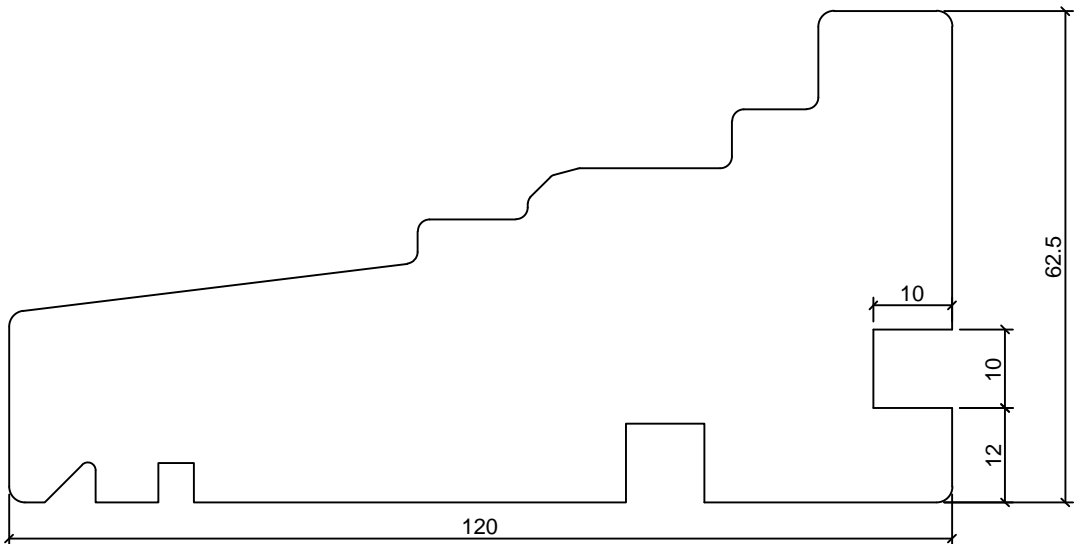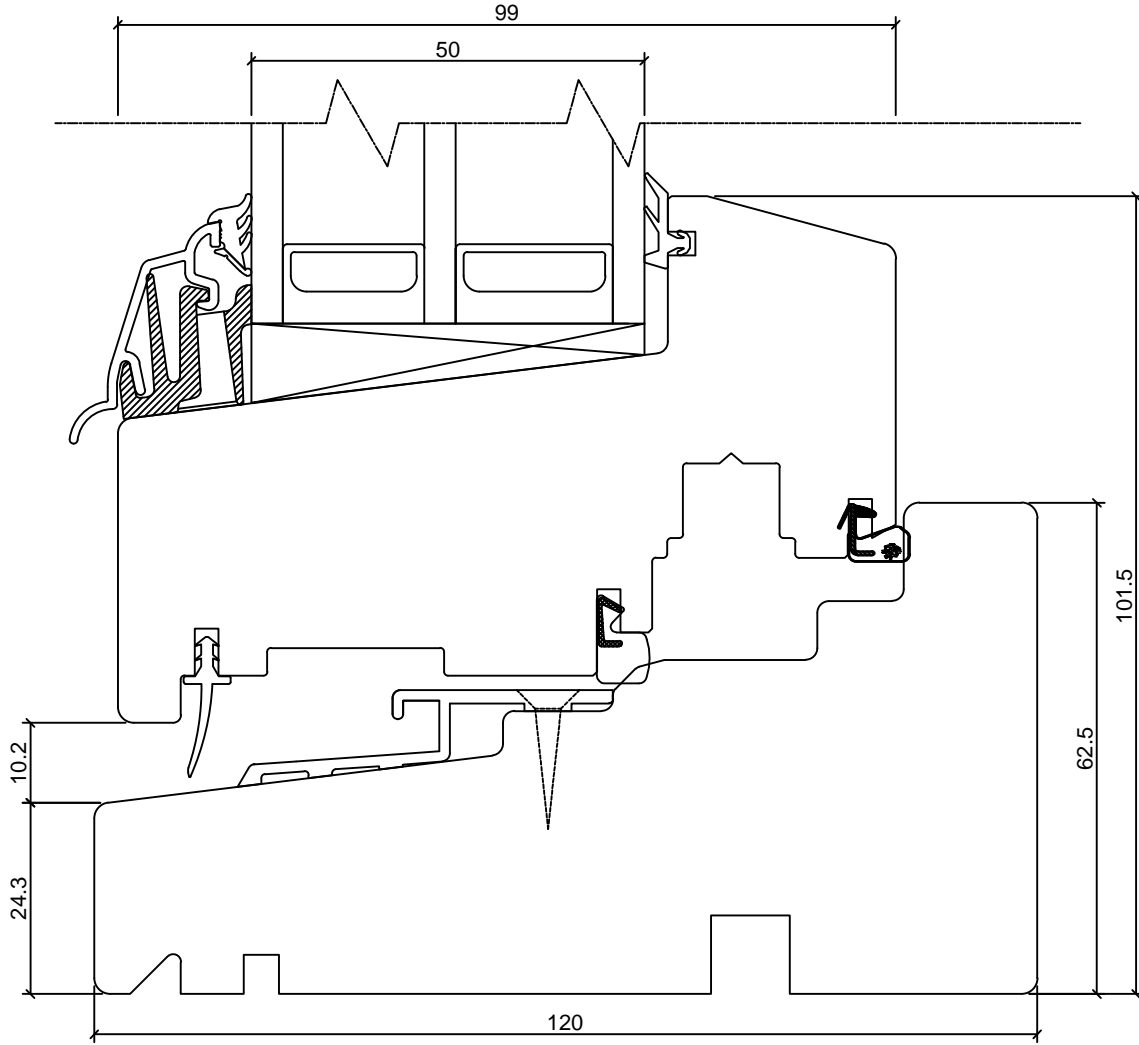

TOOTMINE.Viking Window AS
Mõo, Järvamaa 72751 tlf.372 38 48 900

KUUPÄEV: 02.12.13 VJ.

REVISION A:

REVISION B:

REVISION C:

SW14 AKEN

HOR. LÕIGE KINNISEST

KÜLGLENGIST


JONISE NR:

SW14.2.3

MÕÖT: 1:1

KINNITATUD:

RN.

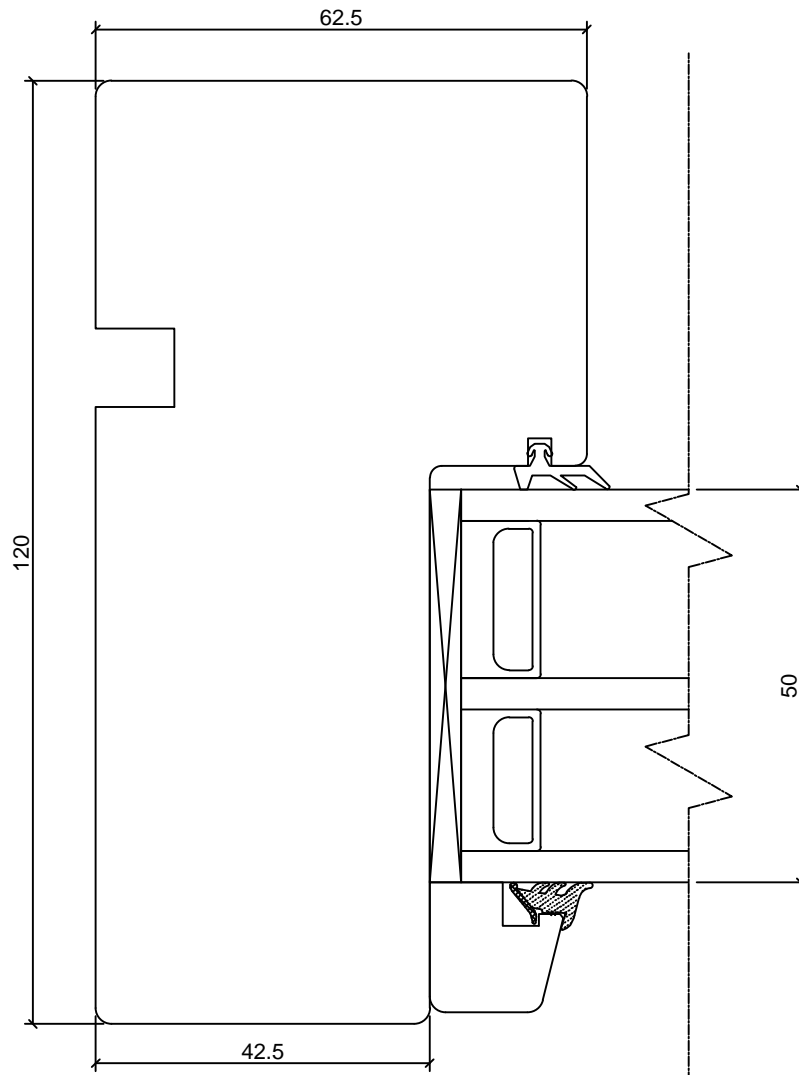

TOOTMINE.Viking Window AS
Mäo, Järvamaa 72751 tlf.372 38 48 900**SW14 AKEN****VERT. LÕIGE KINNISEST ALALENGIST**

JONISE NR:

SW14.2.4

KUUPÄEV: 02.12.13 VJ.

MÕÖT: 1:1


REVISION A:

REVISION B:

REVISION C:

KINNITATUD:

RN.

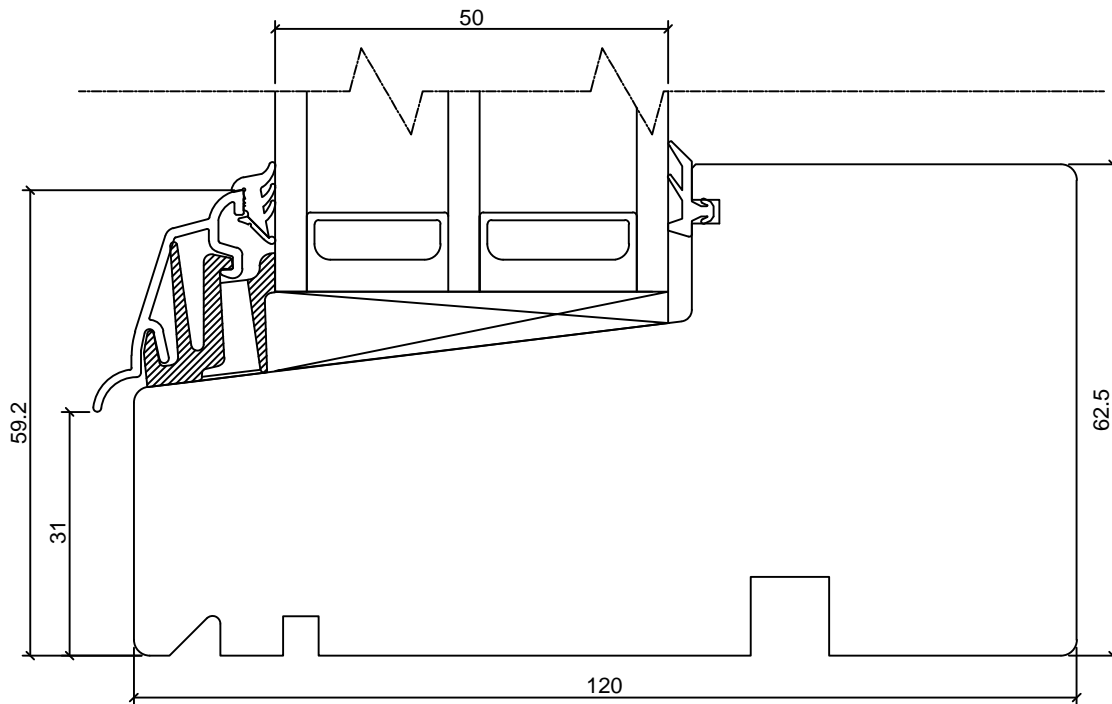

TOOTMINE.Viking Window AS
Mõo, Järvamaa 72751 tlf.372 38 48 900

KUUPÄEV: 02.12.13 VJ.

REVISION A:

REVISION B:

REVISION C:

SW14 AKEN**HOR. LÕIGE ILMA VERT IMPOSTITA
AKNA KESKOSAST**


JONISE NR:

SW14.2.5

MÕÖT: 1:1

KINNITATUD:

RN.

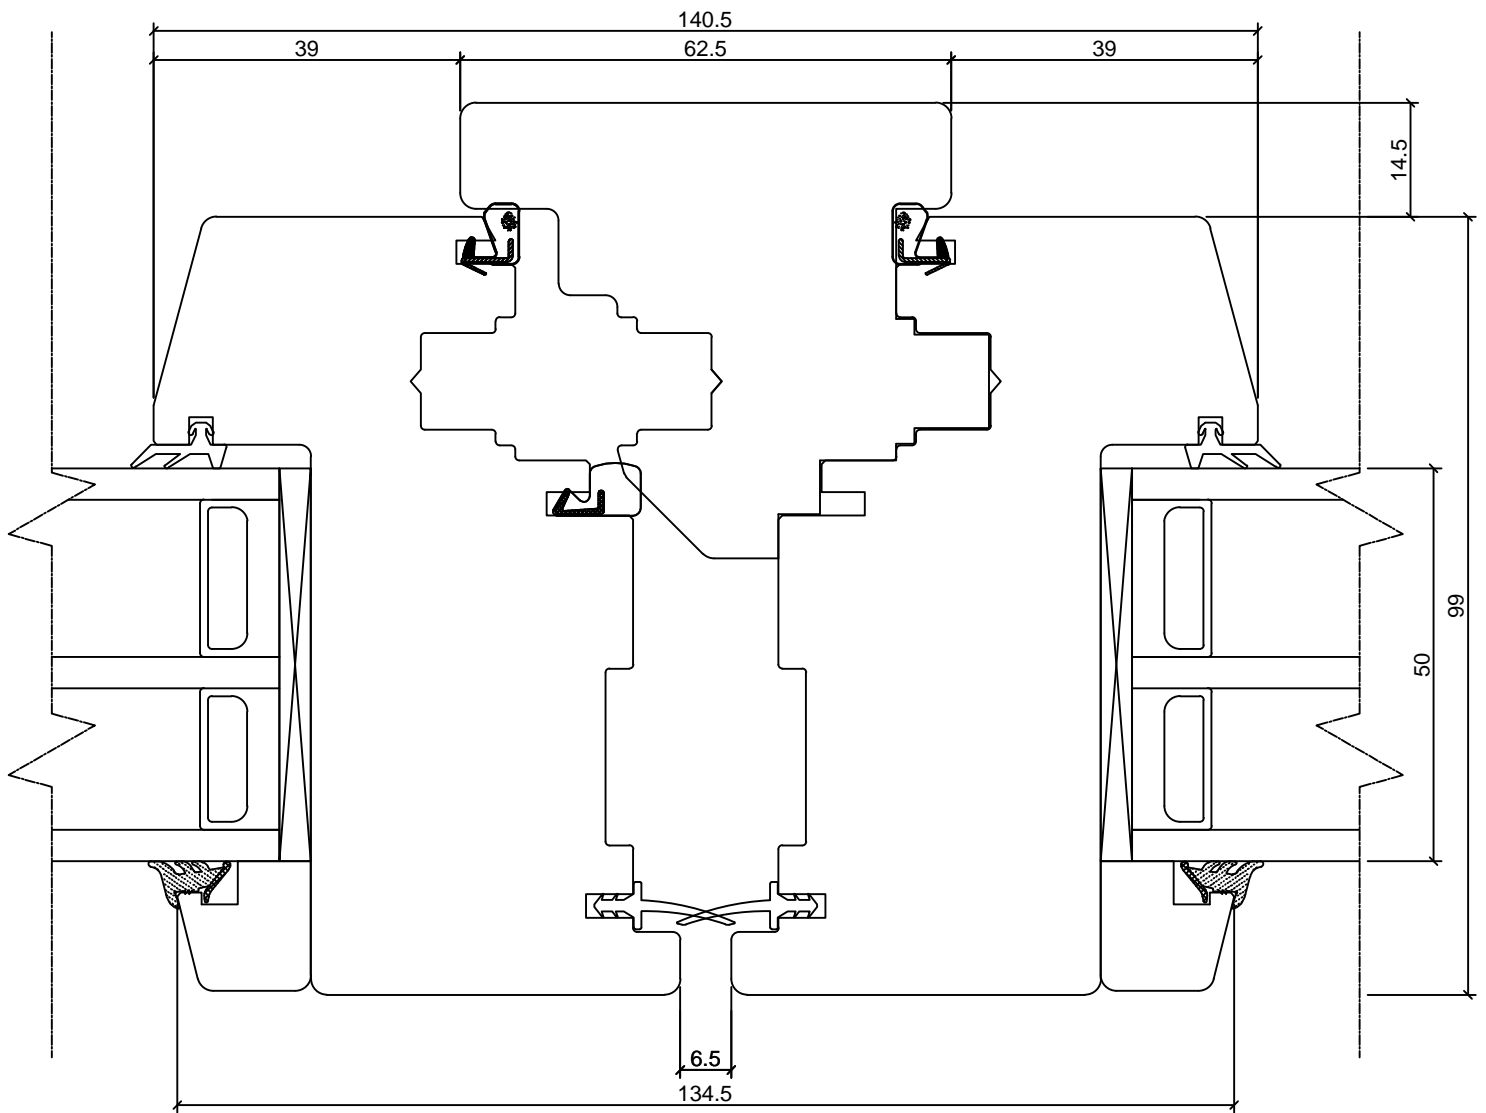

TOOTMINE.

Viking Window AS
Mõo, Järvamaa 72751 tlf.372 38 48 900

SW14 AKEN

VERT. LÕIGE HOR. IMPOSTIST

RAMIDEGA ÜLAL JA ALL

JOONISE NR:

SW14.2.7

KUUPÄEV: 02.12.13 VJ.

MÕÖT: 1:1


REVISION A:

REVISION B:

REVISION C:

KINNITATUD:

RN.

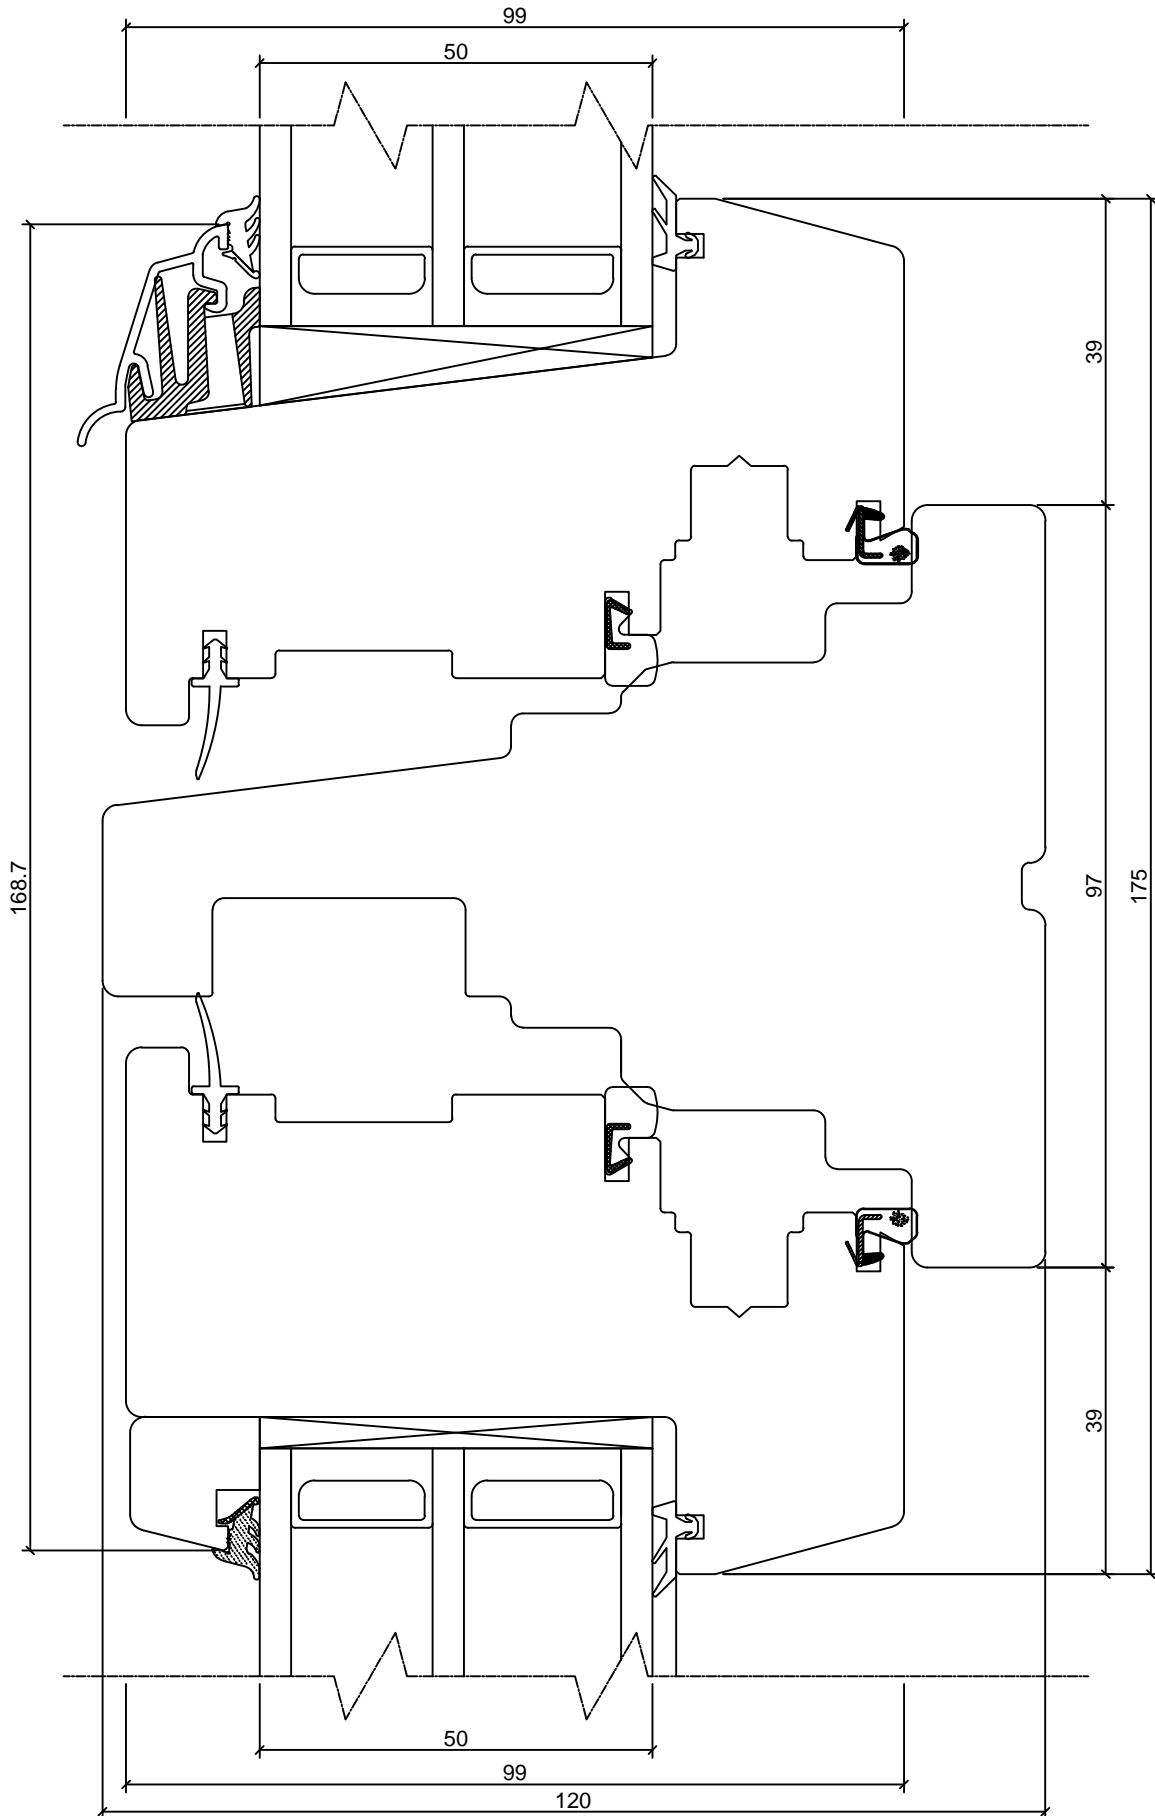

Tootja jätab endale õiguse teha muudatusi !

TOOTMINE.

Viking Window AS
Mõo, Järvamaa 72751 tlf.372 38 48 900

KUUPÄEV: 02.12.13 VJ.

REVISION A:

REVISION B:

REVISION C:

SW14 AKEN

VERT. LÕIGE HOR. IMPOSTIST RAAMIGA ALL


JOONISE NR:

SW14.2.8

MÕÖT: 1:1

KINNITATUD:

RN.

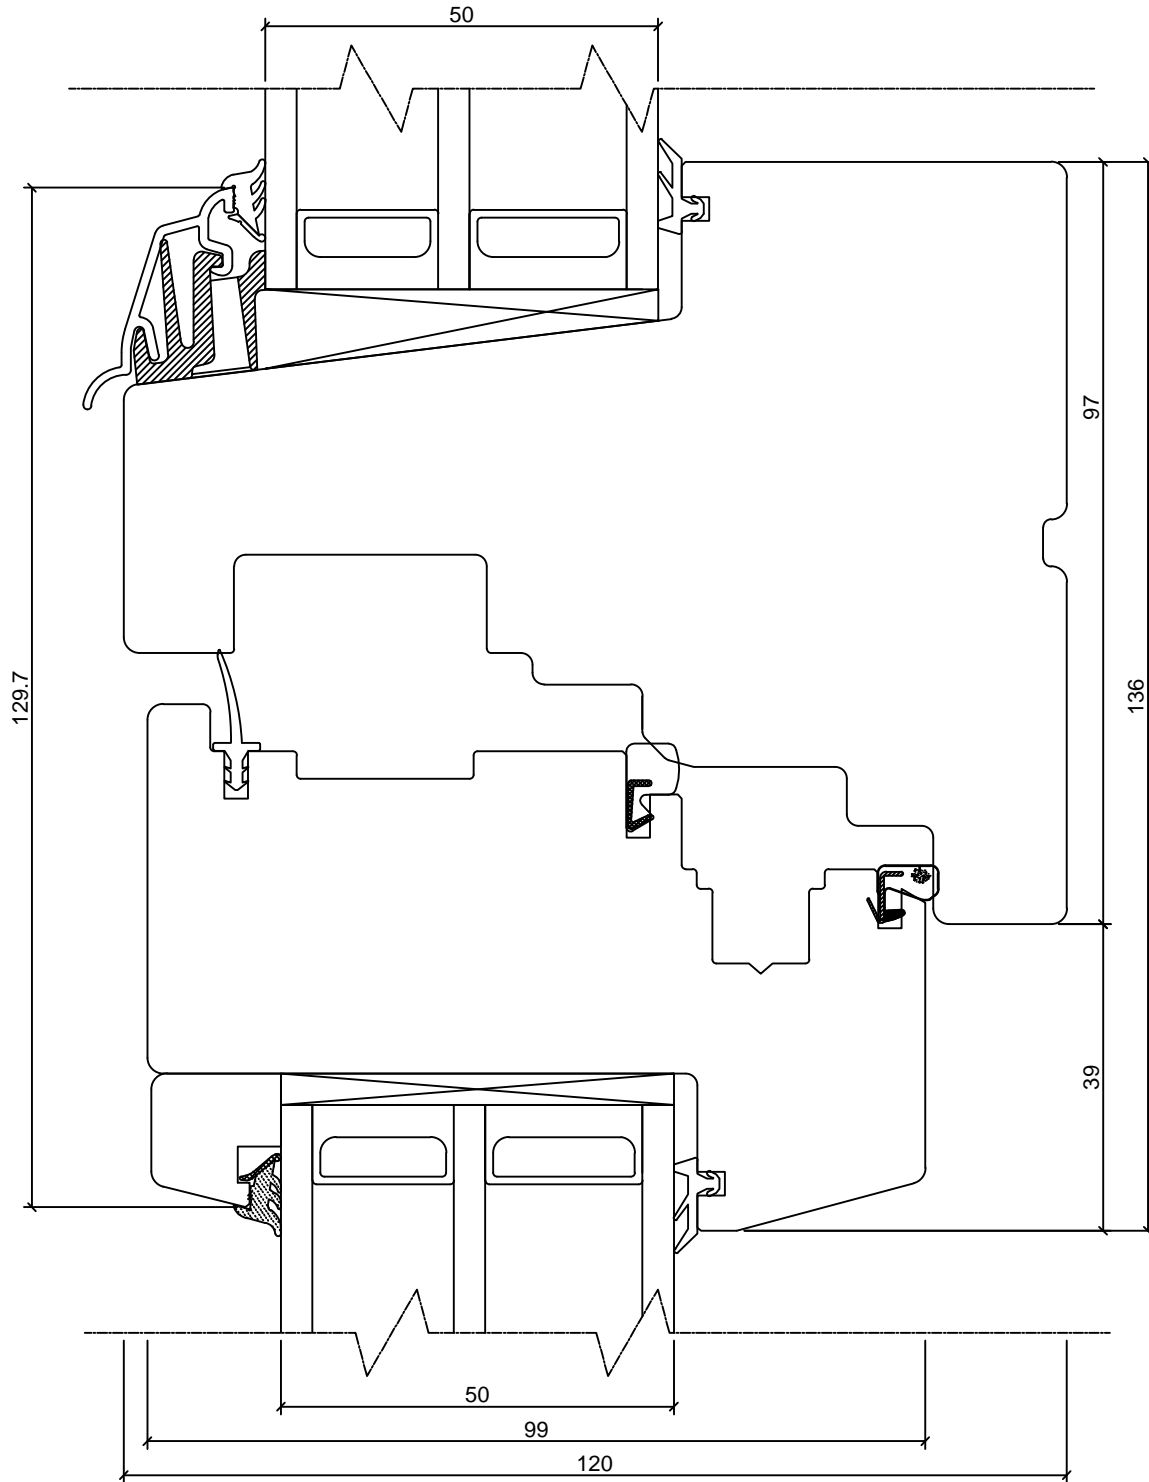

TOOTMINE.

Viking Window AS
Mõo, Järvamaa 72751 tlf.372 38 48 900

SW14 AKEN

VERT. LÕIGE HOR. IMPOSTIST

RAAMIGA ÜLAL

JOONISE NR:

SW14.2.9

KUUPÄEV: 02.12.13 VJ.

MÕÖT: 1:1


REVISION A:

REVISION B:

REVISION C:

KINNITATUD:

RN.

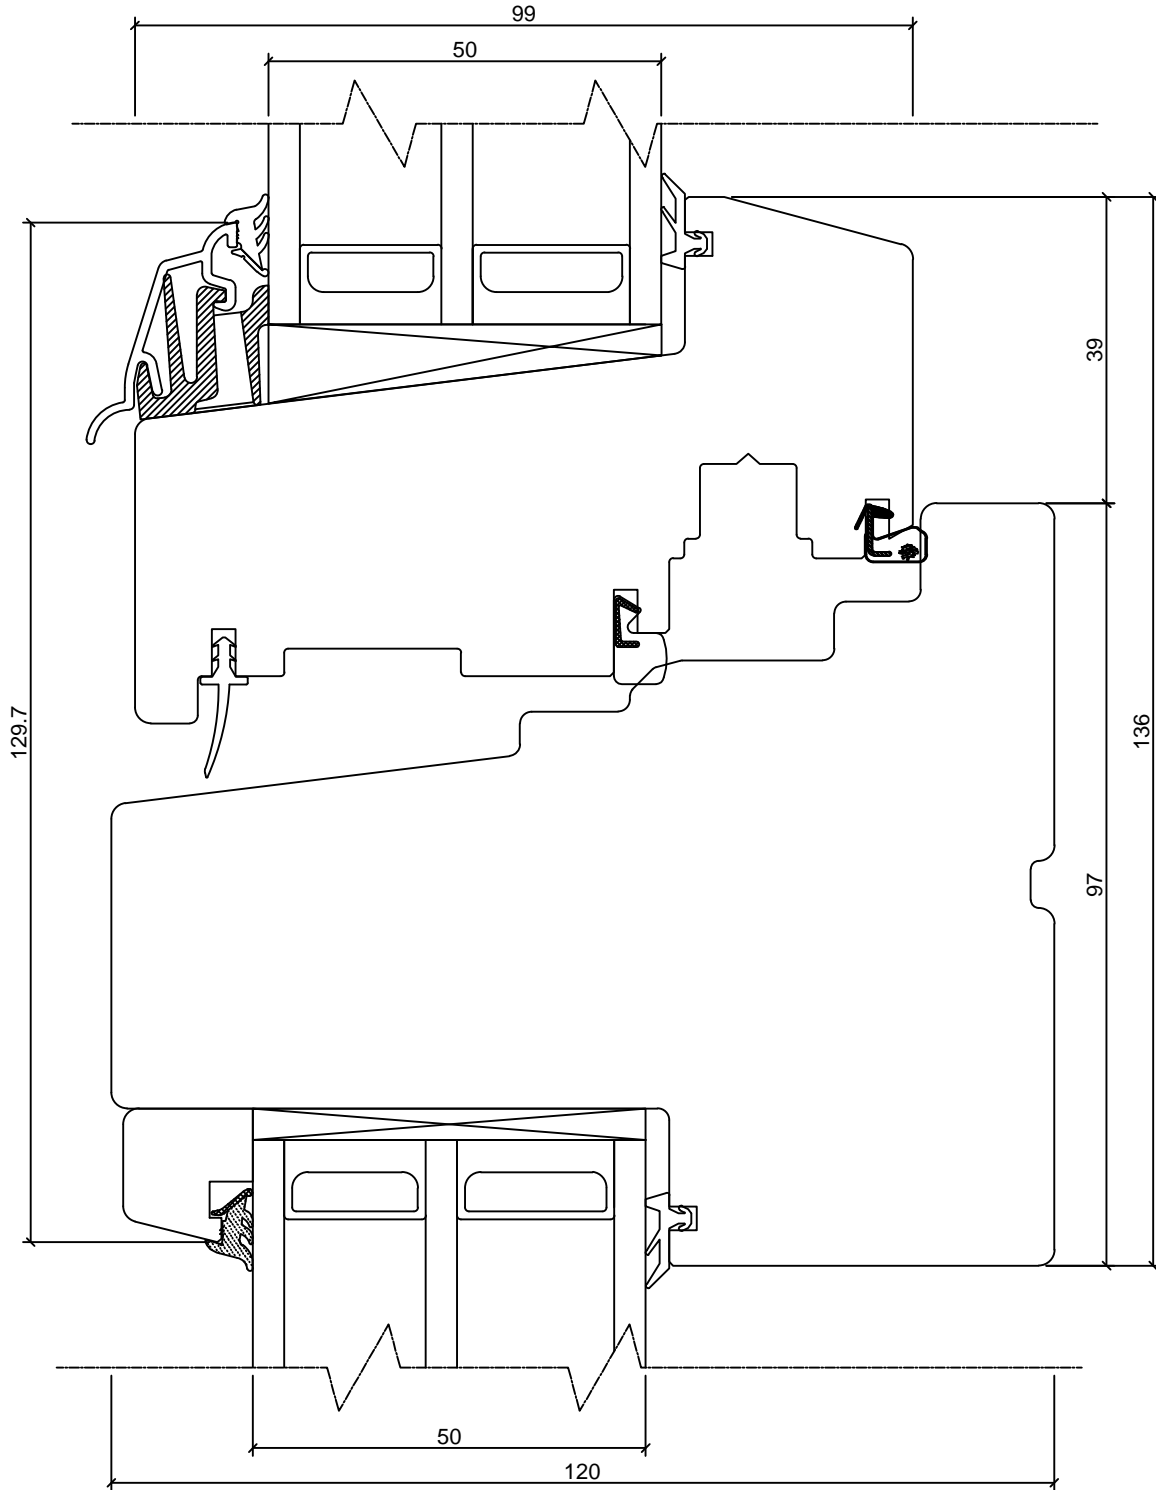

Tootja jätab endale õiguse teha muudatusi !

TOOTMINE.Viking Window AS
Mõo, Järvamaa 72751 tlf.372 38 48 900**SW14 AKEN****VERT.LÕIGE KINNISEST HOR.
IMPOSTIST**

JONISE NR:

SW14.2.10

KUUPÄEV: 02.12.13 VJ.

MÕÖT: 1:1


REVISION A:


REVISION B:

REVISION C:

KINNITATUD:

RN.

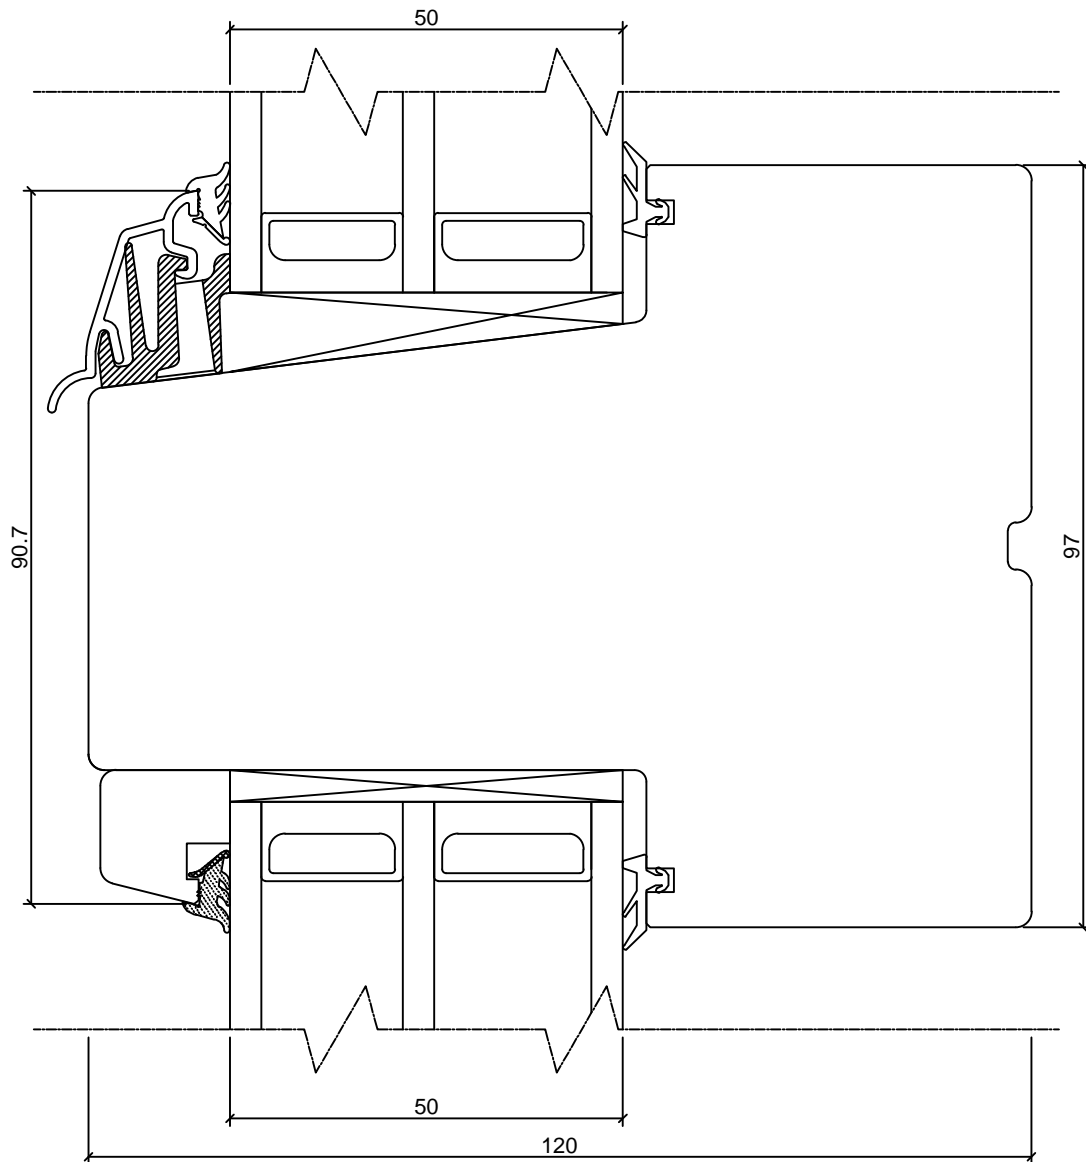

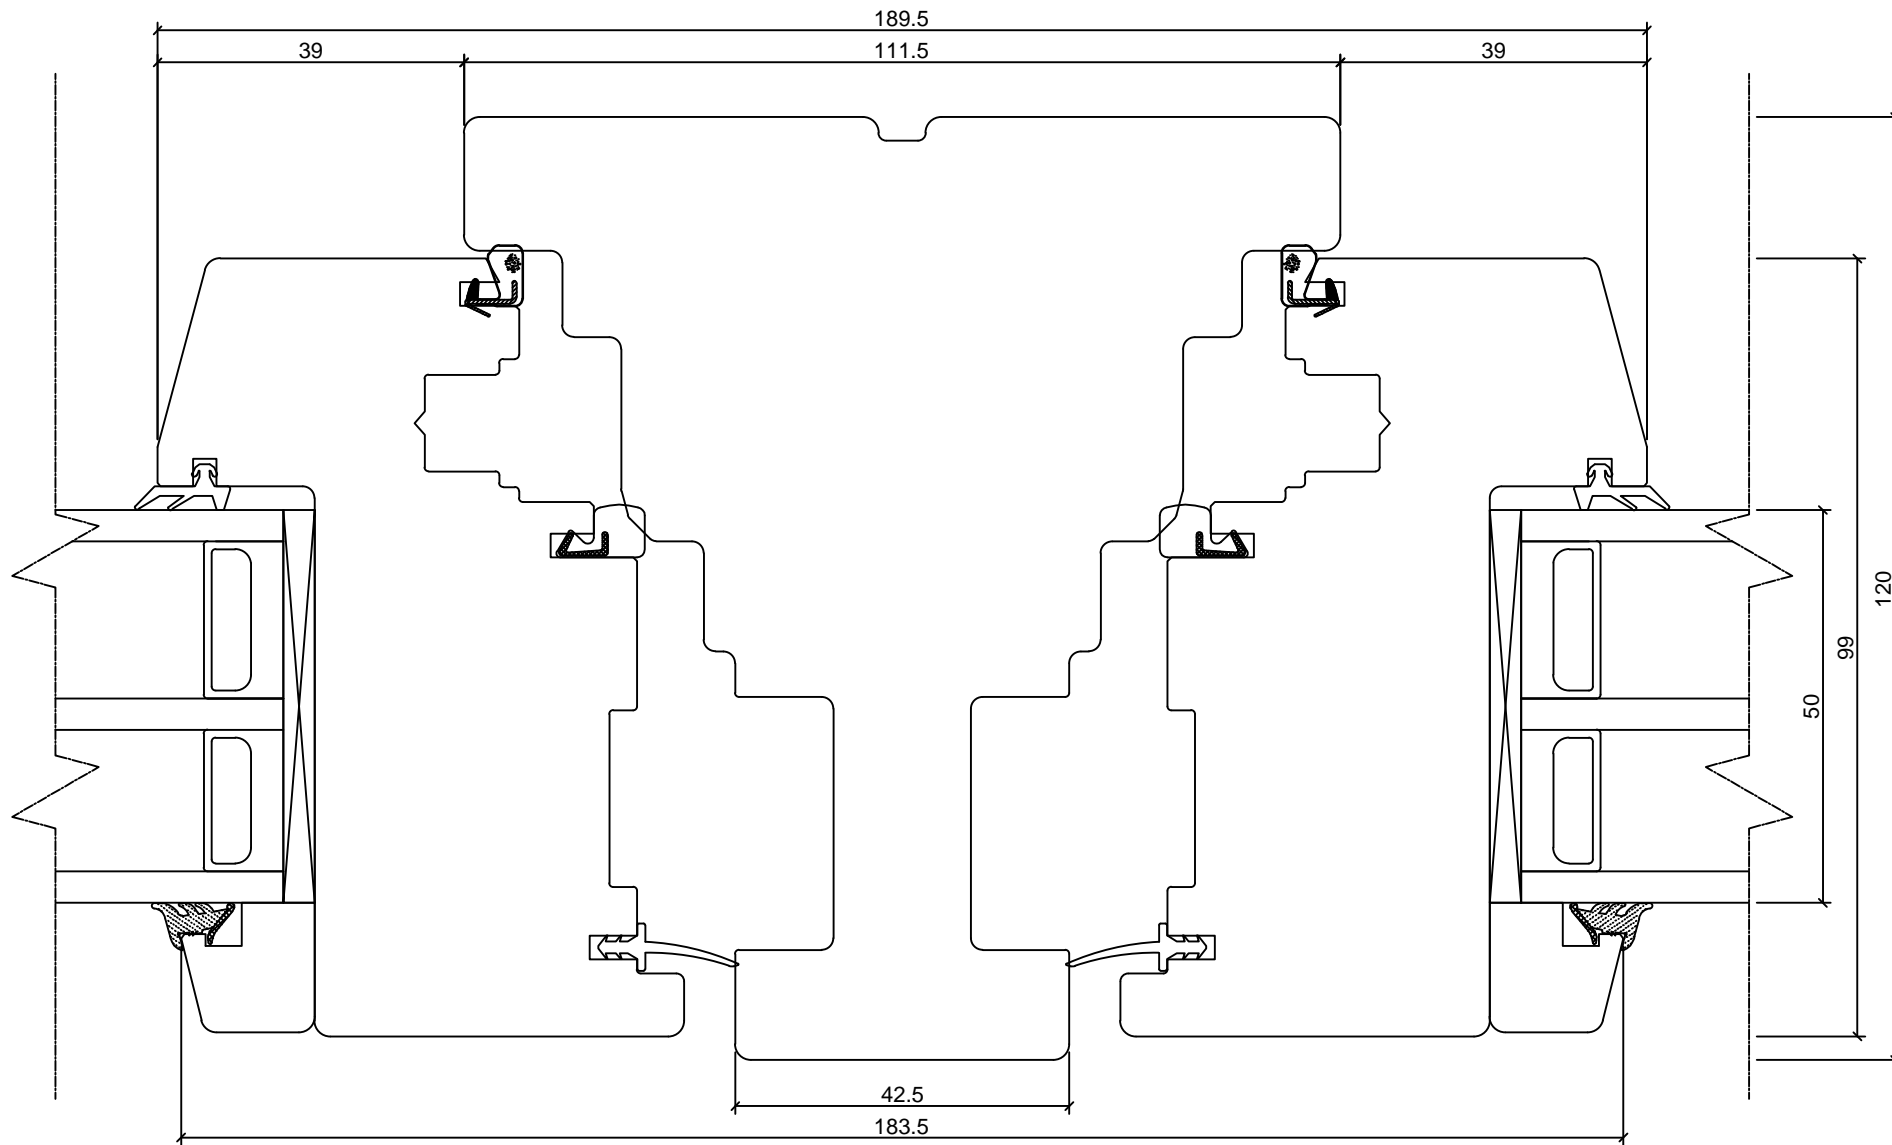

TOOTMINE.			SW14 AKEN HOR. LÕIGE VERT. IMPOSTIST RAAMIDEGA KAHEL POOL	JOONISE NR: SW14.2.11
Viking Window AS Mõo, Järvamaa 72751 tlf.372 38 48 900				MÕÖT: 1:1
KUUPÄEV: 02.12.13	VJ.			KINNITATUD:
REVISION A:				RN.
REVISION B:				
REVISION C:				

Tootja jätab endale õiguse teha muudatusi!

TOOTMINE.

Viking Window AS
Mõo, Järvamaa 72751 tlf.372 38 48 900

SW14 AKEN

HOR. LÕIGE VERT. IMPOSTIST
RAAMIGA PAREMAL

JOONISE NR:

SW14.2.12

KUUPÄEV: 02.12.13

VJ.

MÕÖT: 1:1


REVISION A:

REVISION B:

REVISION C:

KINNITATUD:

RN.

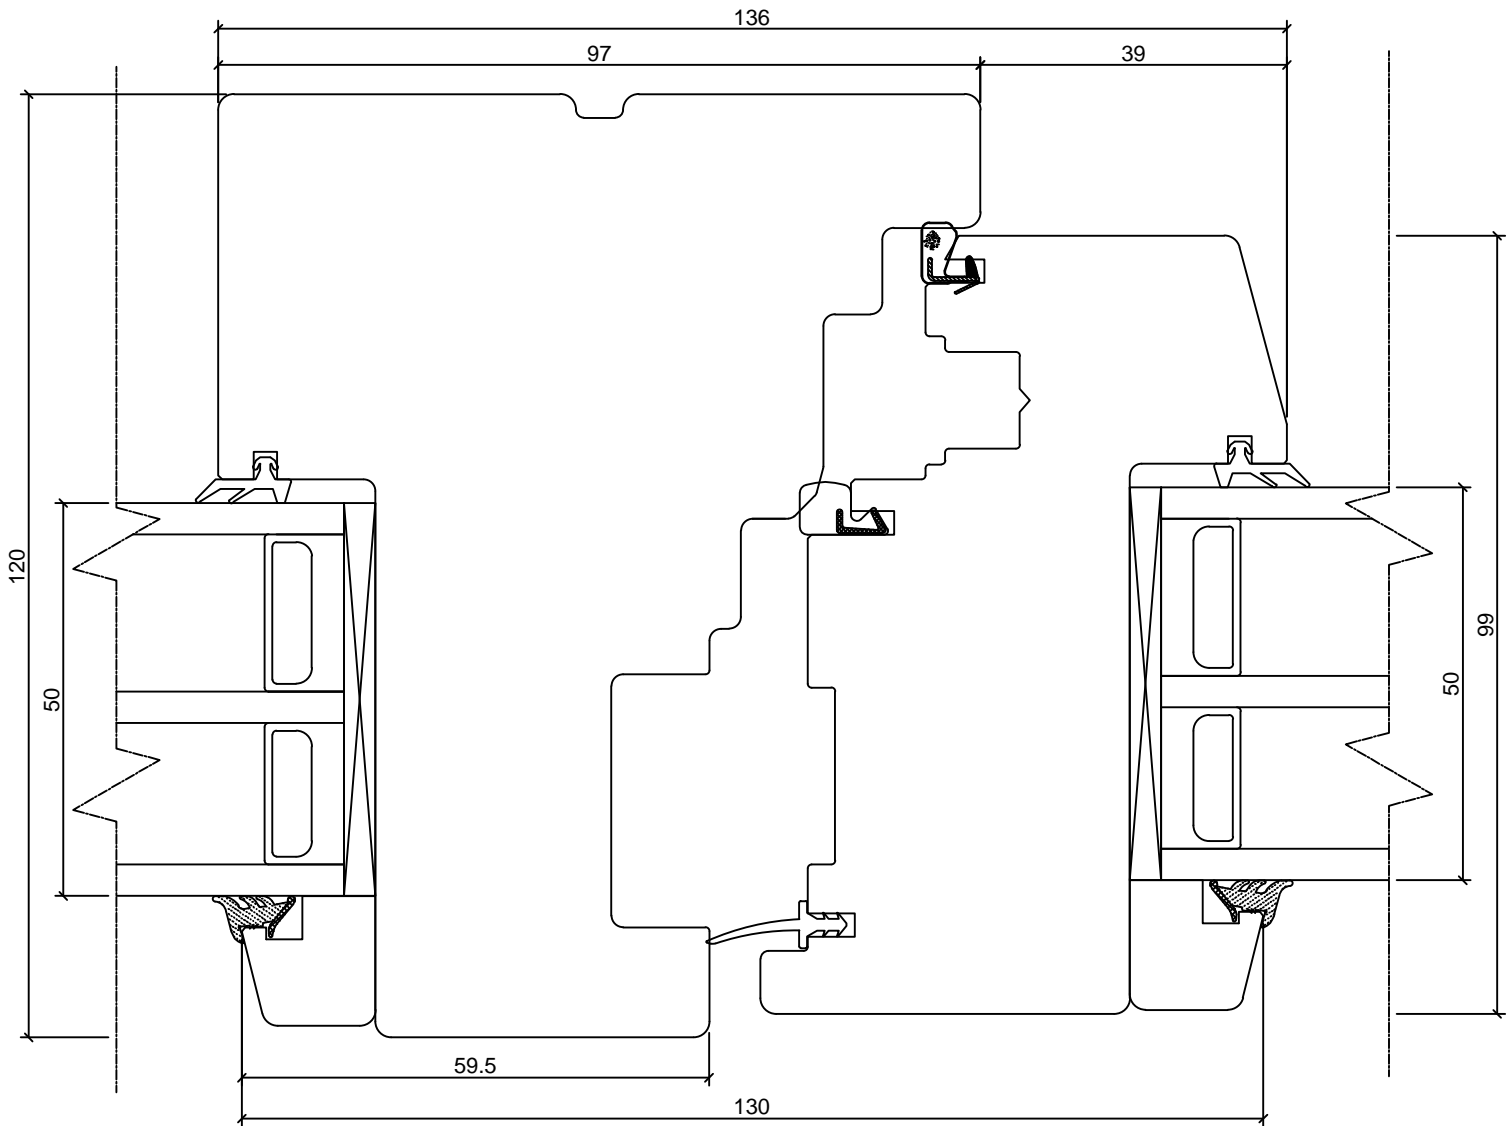

TOOTMINE.

Viking Window AS
Mõo, Järvamaa 72751 tlf.372 38 48 900

SW14 PUIT-ALU AKEN
HOR. LÕIGE KINNISEST
VERT. IMPOSTIST

JOONISE NR:
SW14A.2.13

KUUPÄEV: 18.03.14

EJ.

MÕÖT: 1:1

REVISION A:

REVISION B:

REVISION C:

KINNITATUD:

RN.

