

TOOTMINE.

Viking Window AS
Mõo, Järvamaa 72751 tlf.372 38 48 900

GU PANORAAM LÜKADUKS
HOR. LÕIGE UKSE AKTIIVSE
POOLE KÜLGOSAST.

JOONISE NR:

GUPALU.2.3

KUUPÄEV: 12.08.16

EJ.

MÕÖT: 1:1


REVISION A:

REVISION B:

REVISION C:

KINNITATUD:

RN.

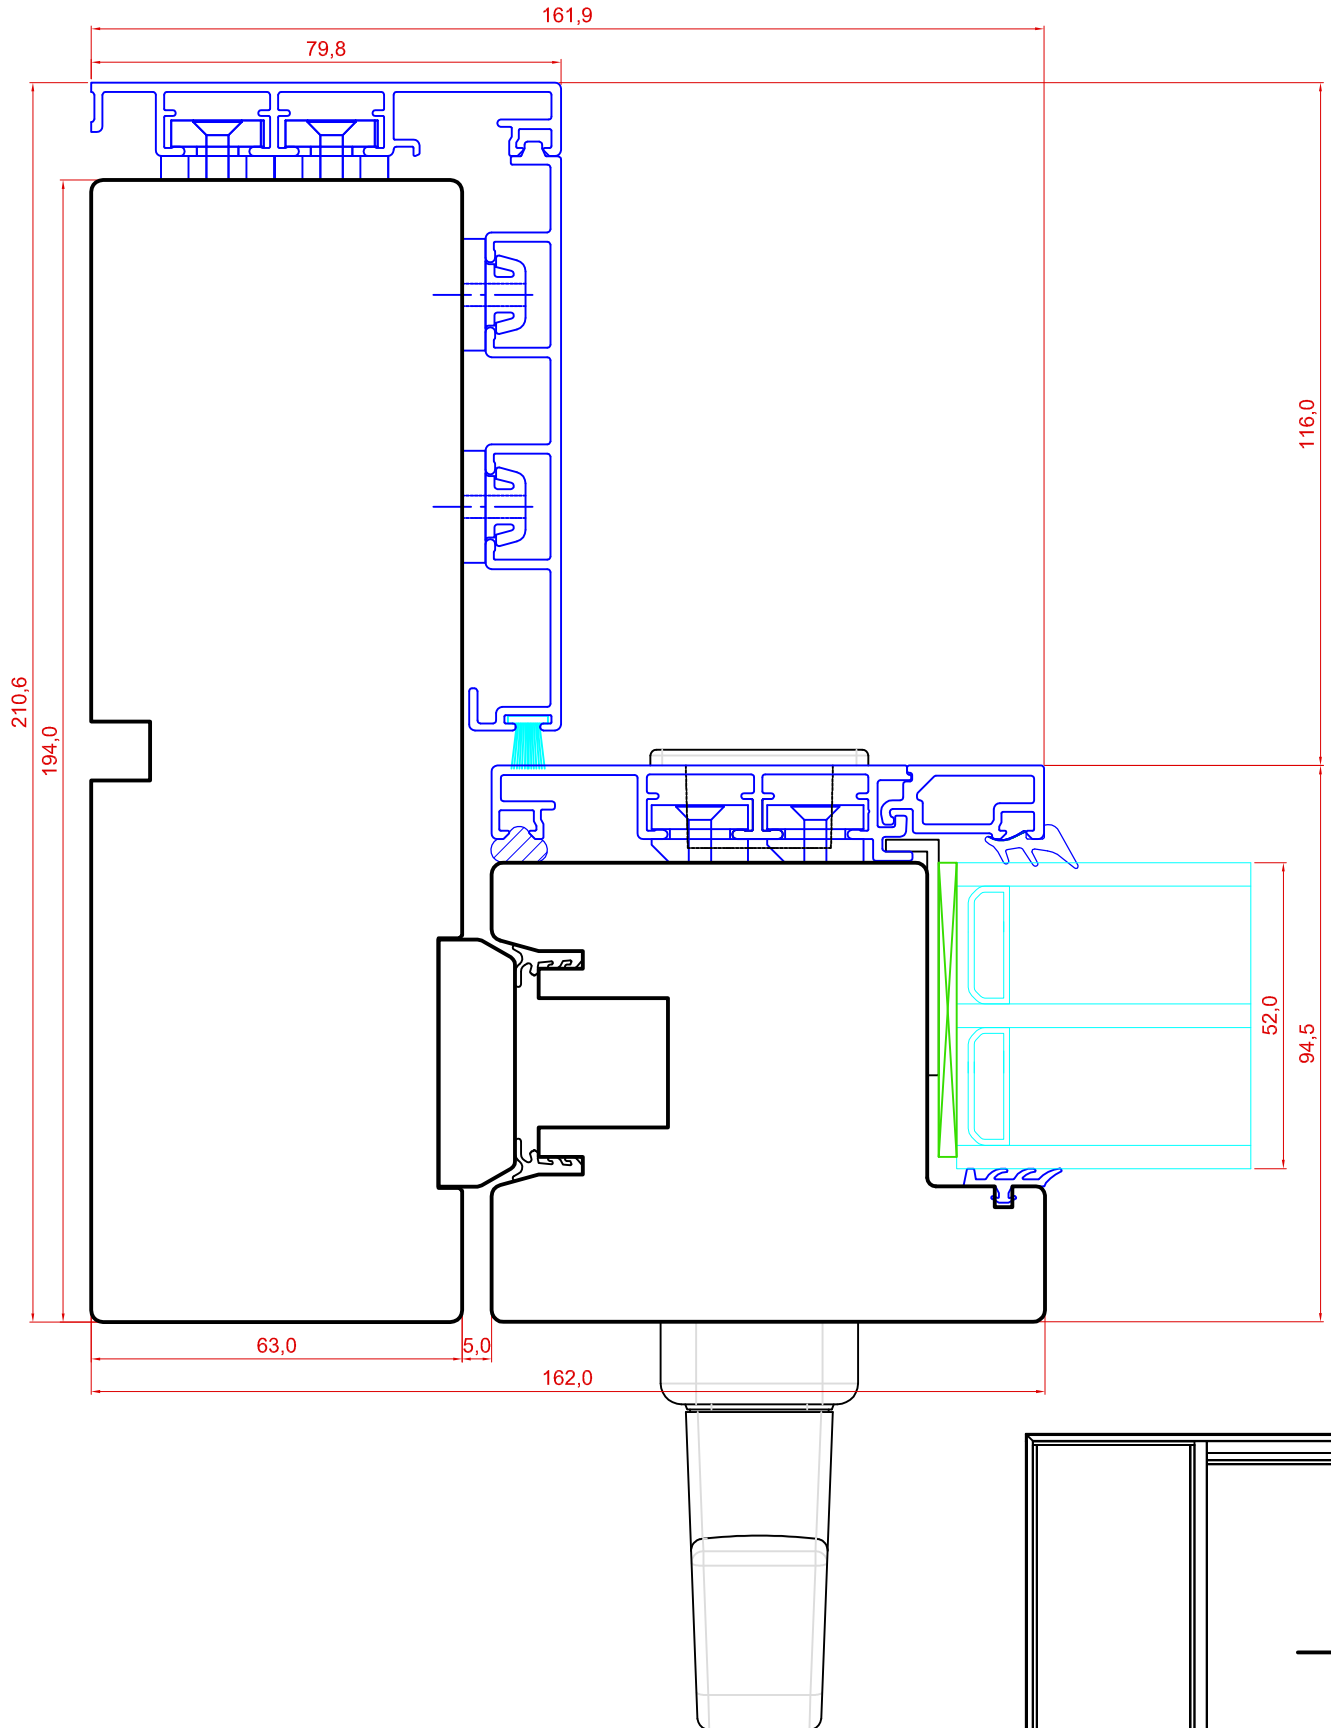

Tootja jätab endale õiguse teha muudatusi !