

TOOTMINE.

Viking Window AS
Mõo, Järvamaa 72751 tlf.372 38 48 900

SW14 PUIT-ALU AKEN

HOR. LÕIGE KÜLGLENGIST KOOS RAAMIGA

JOONISE NR:

SW14A.2.1

KUUPÄEV: 28.01.14

VJ.

MÕÖT: 1:1


REVISION A:

REVISION B:

REVISION C:

KINNITATUD:

RN.

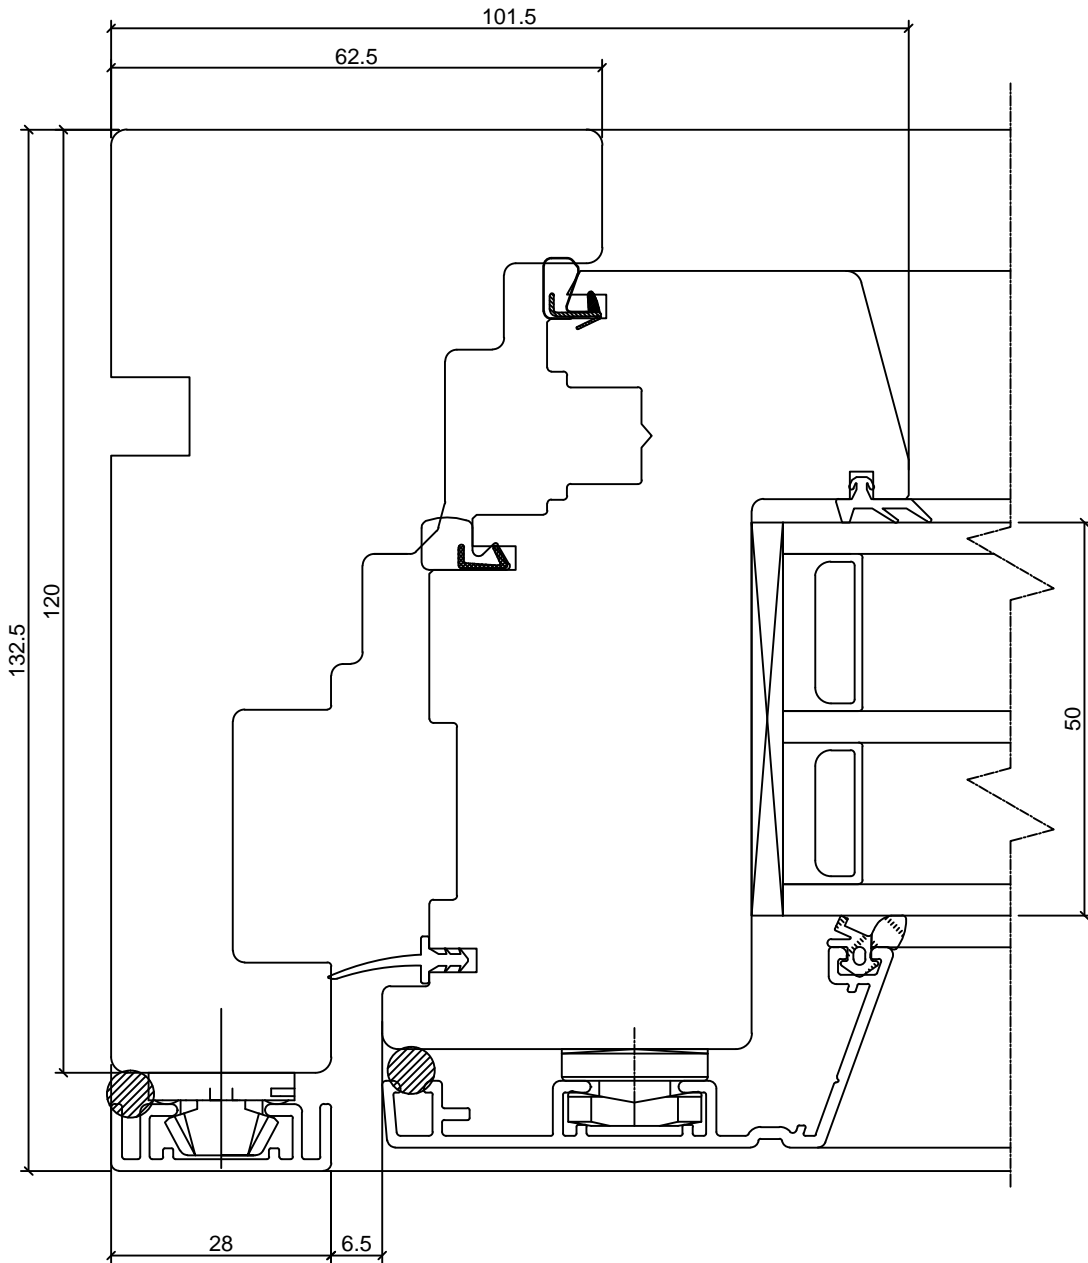

TOOTMINE.

Viking Window AS
Mäo, Järvamaa 72751 tlf.372 38 48 900

KUUPÄEV: 28.01.14 VJ.

REVISION A:

REVISION B:

REVISION C:

SW14 PUIT-ALU AKEN

**VERT. LÕIGE ALALENGIST KOOS
RAAMIGA**



JOONISE NR:

SW14A.2.2

MÖÖT: 1:1

KINNITATUD:

RN.

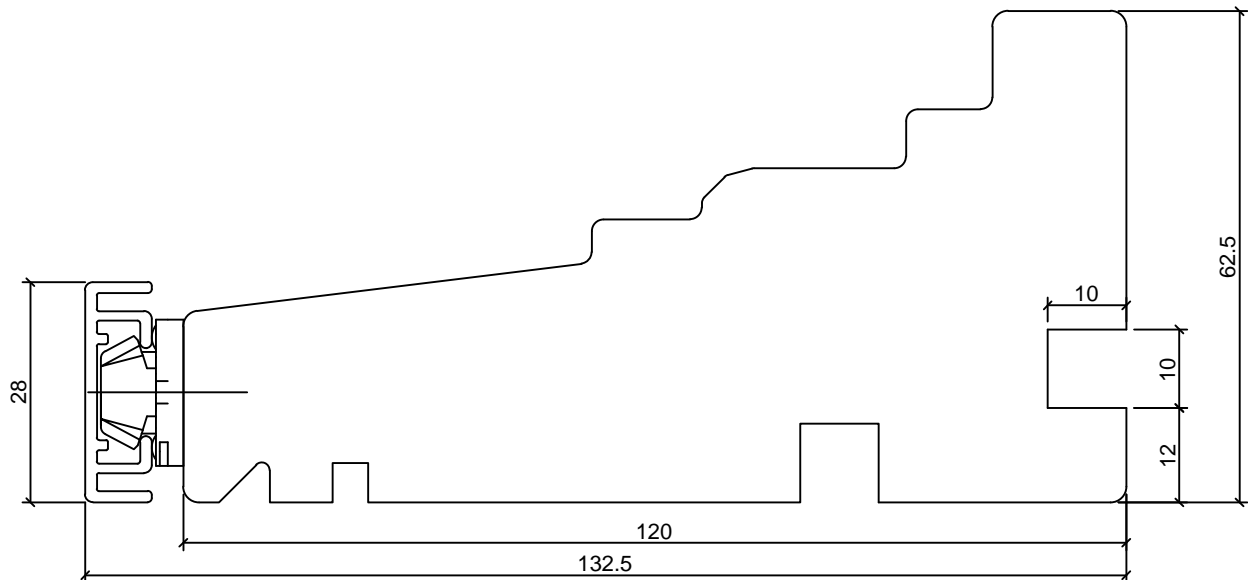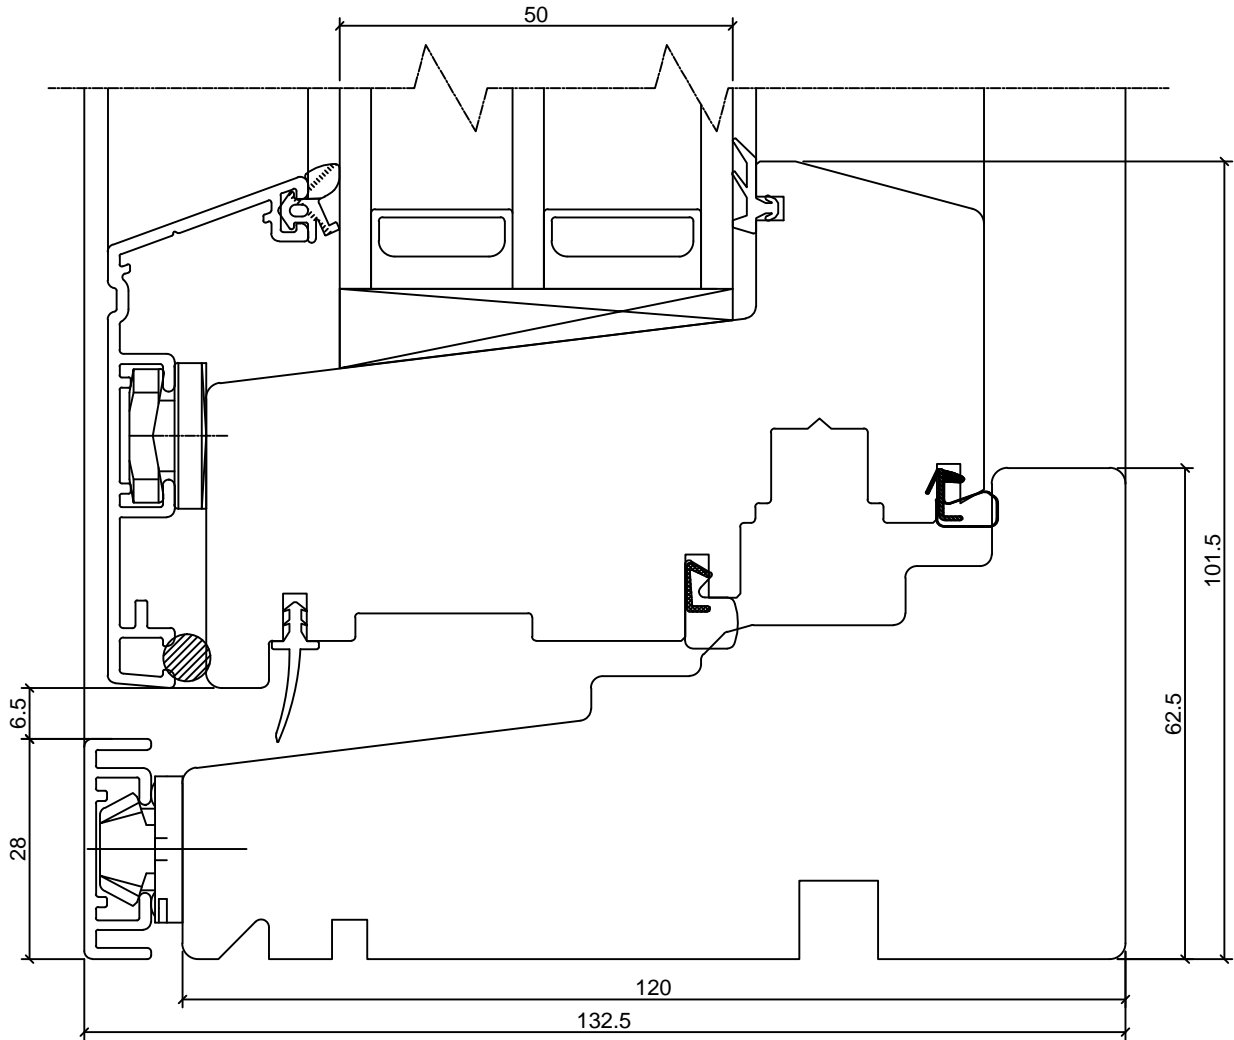

Tootja jätab endale õiguse teha muudatusi !

TOOTMINE.

Viking Window AS
Mõo, Järvamaa 72751 tlf.372 38 48 900

SW14 PUIT-ALU AKEN
HOR. LÕIGE KINNISEST
KÜLGLENGIST

JOONISE NR:
SW14A.2.3

KUUPÄEV: 28.01.14 VJ.

MÕÖT: 1:1


REVISION A:

REVISION B:

REVISION C:

KINNITATUD:

RN.

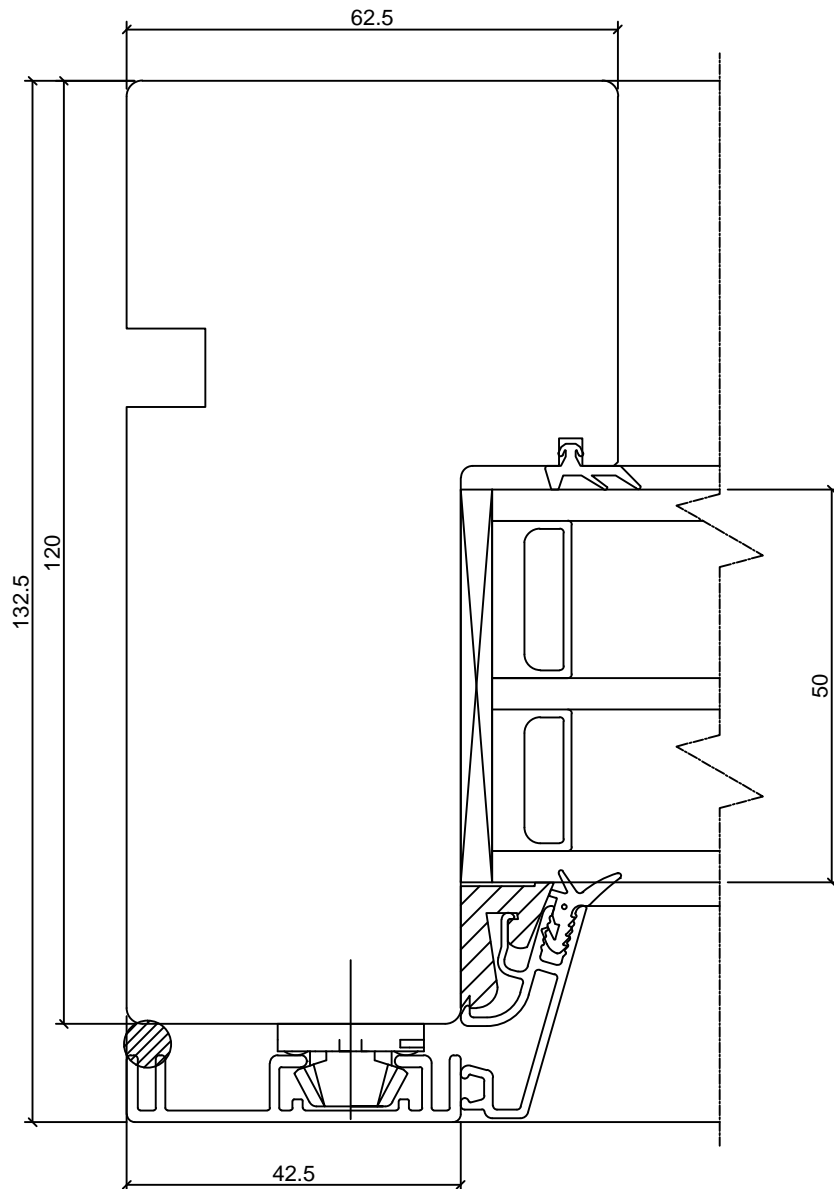

TOOTMINE.Viking Window AS
Mäo, Järvamaa 72751 tlf.372 38 48 900**SW14 PUIT-ALU AKEN****VERT. LÕIGE KINNISEST ALALENGIST**

JONISE NR:

SW14A.2.4

KUUPÄEV: 28.01.14

VJ.

MÕÖT: 1:1


REVISION A:

REVISION B:

REVISION C:

KINNITATUD:

RN.

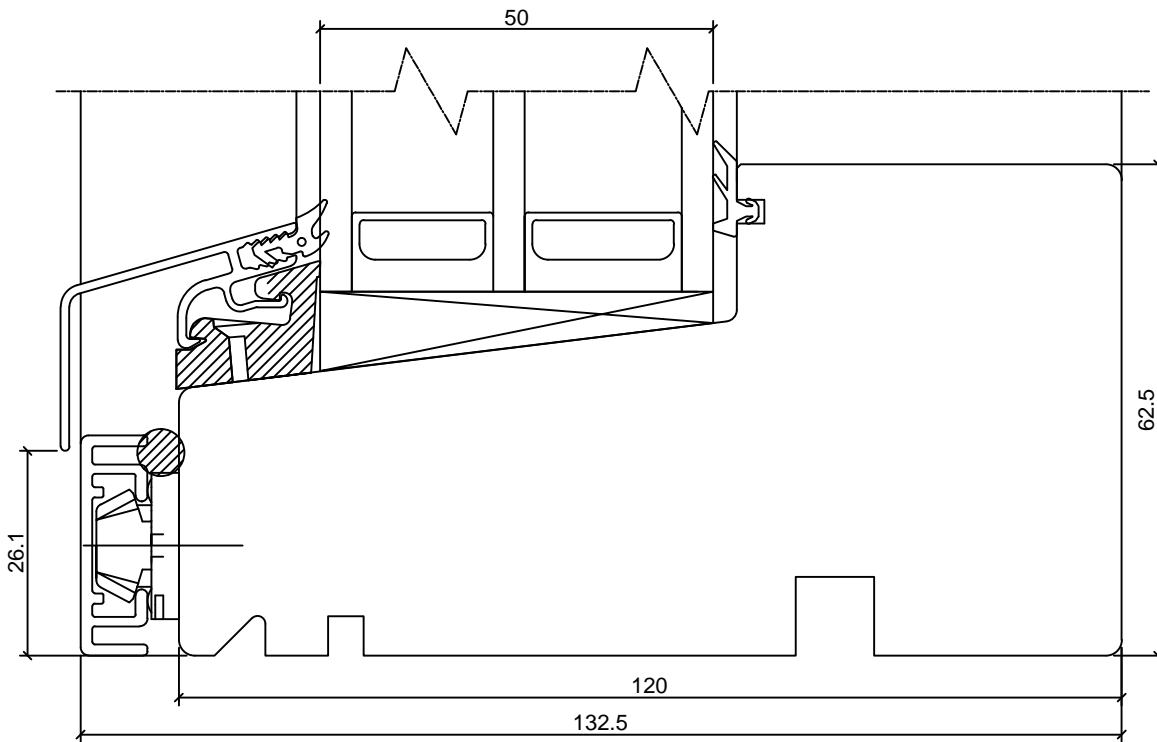

TOOTMINE.Viking Window AS
Mõo, Järvamaa 72751 tlf.372 38 48 900

KUUPÄEV: 28.01.14 VJ.

REVISION A:

REVISION B:

REVISION C:

SW14 PUIT-ALU AKEN**HOR. LÕIGE ILMA VERT IMPOSTITA
AKNA KESKOSAST**


JONISE NR:

SW14A.2.5

MÕÖT: 1:1

KINNITATUD:

RN.

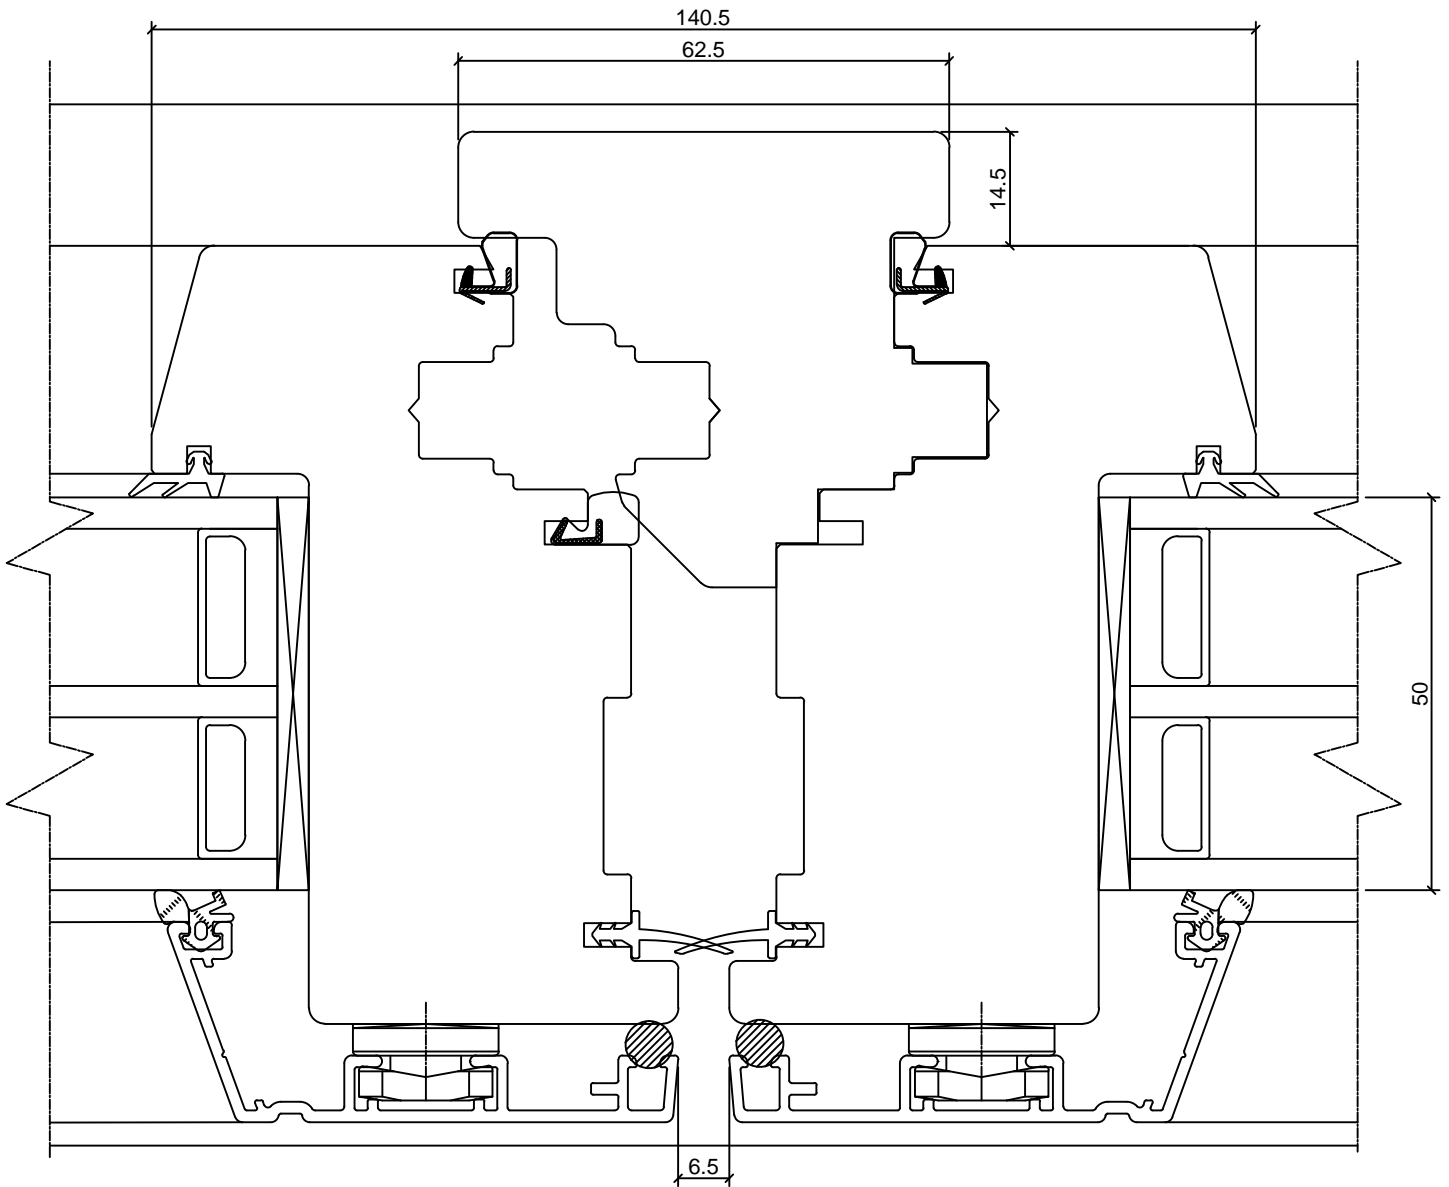

TOOTMINE.Viking Window AS
Mäo, Järvamaa 72751 tlf.372 38 48 900

KUUPÄEV: 28.01.14 VJ.

REVISION A:

REVISION B:

REVISION C:

SW14 PUIT-ALU AKEN**VERT. LÕIGE HOR. IMPOSTIST KOOS****RAMIDEGA ÜLAL JA ALL**


JONNISE NR:

SW14A.2.7

MÕÖT: 1:1

KINNITATUD:

RN.

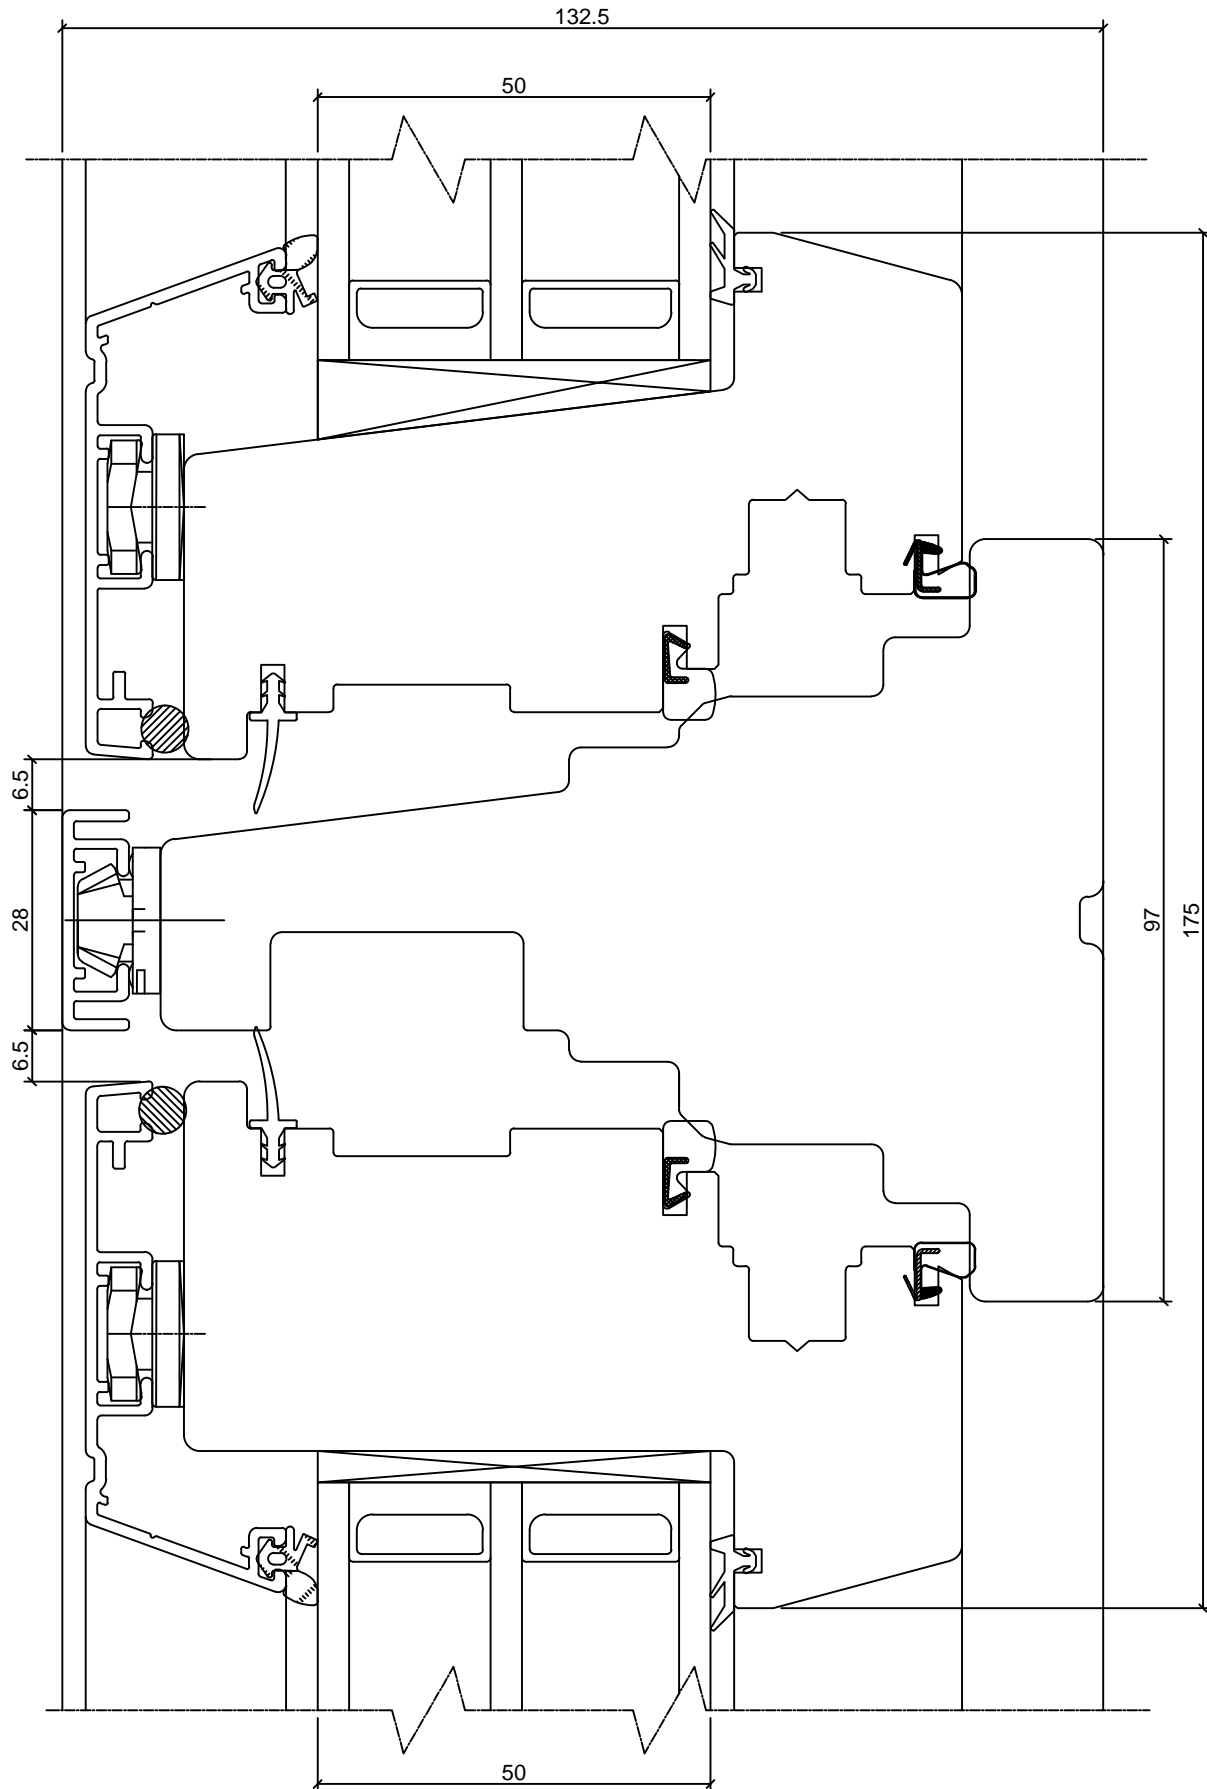

TOOTMINE.Viking Window AS
Mõo, Järvamaa 72751 tlf.372 38 48 900

KUUPÄEV: 28.01.14 VJ.

REVISION A:

REVISION B:

REVISION C:

SW14 PUIT-ALU AKEN**VERT. LÕIGE HOR. IMPOSTIST
RAAMIGA ALL**


JONISE NR:

SW14A.2.8

MÕÖT: 1:1

KINNITATUD:

RN.

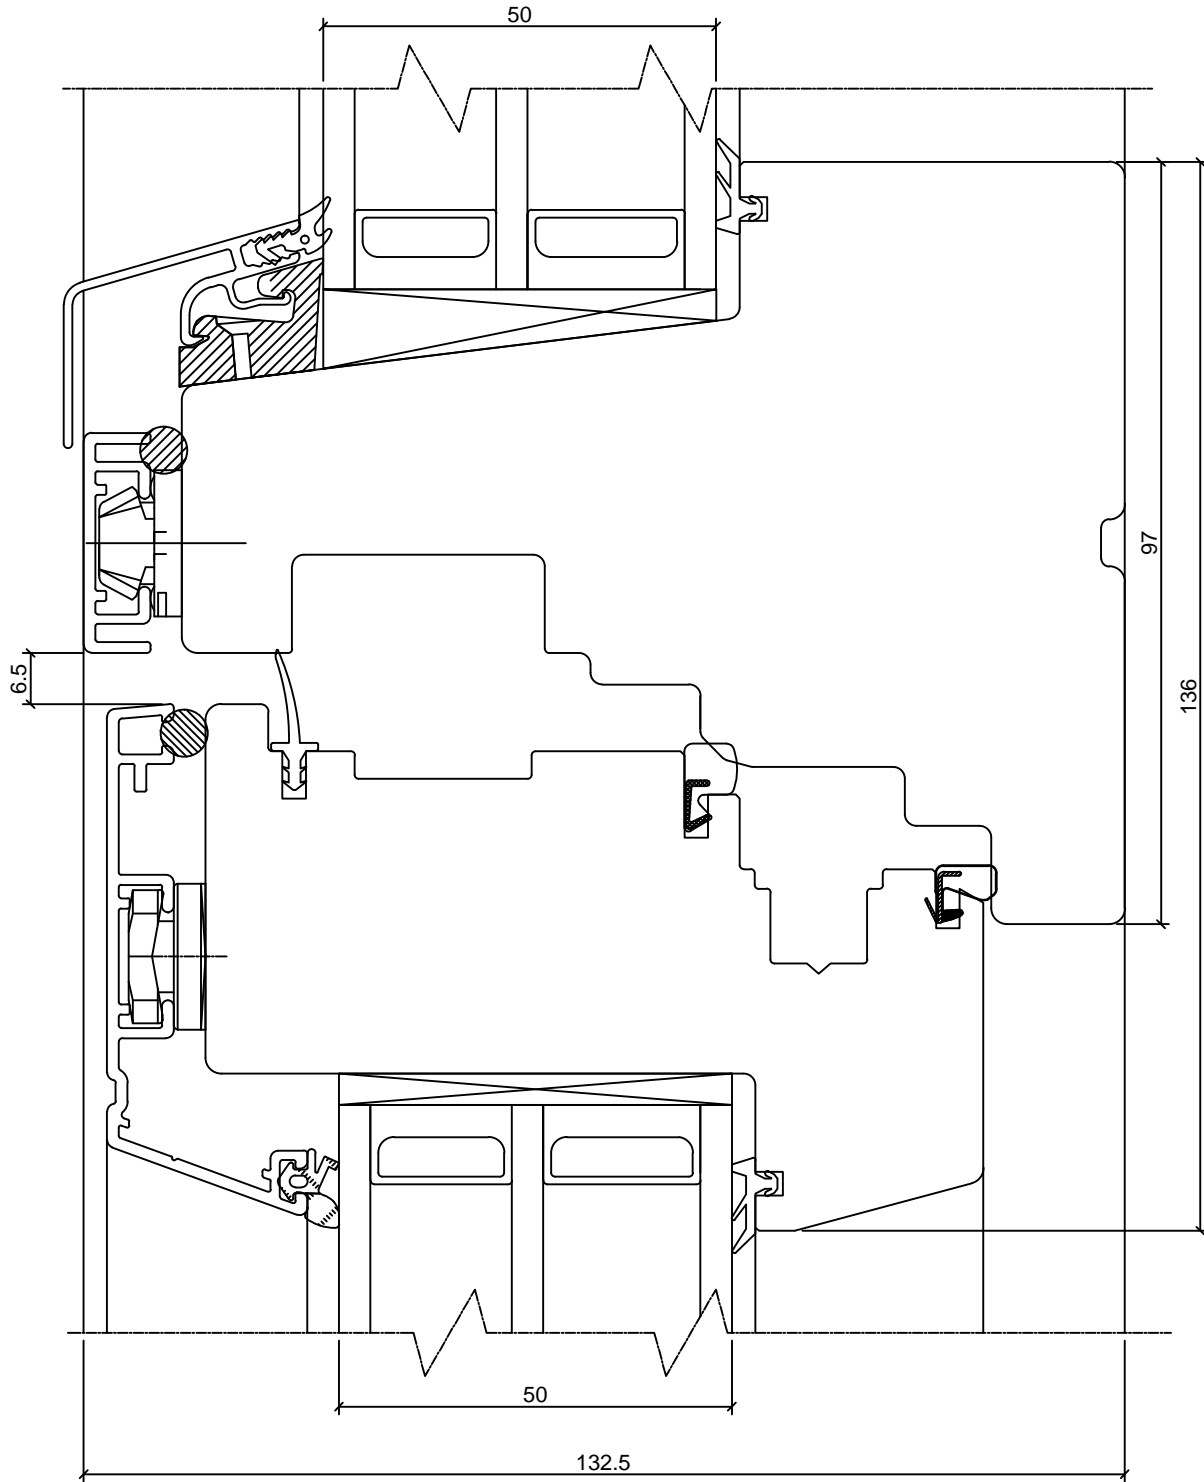

TOOTMINE.

Viking Window AS
Mõo, Järvamaa 72751 tlf.372 38 48 900

KUUPÄEV: 28.01.14 VJ.

REVISION A:

REVISION B:

REVISION C:

SW14 PUIT-ALU AKEN

VERT. LÕIGE HOR. IMPOSTIST

RAAMIGA ÜLAL


JOONISE NR:

SW14A.2.9

MÕÖT: 1:1

KINNITATUD:

RN.

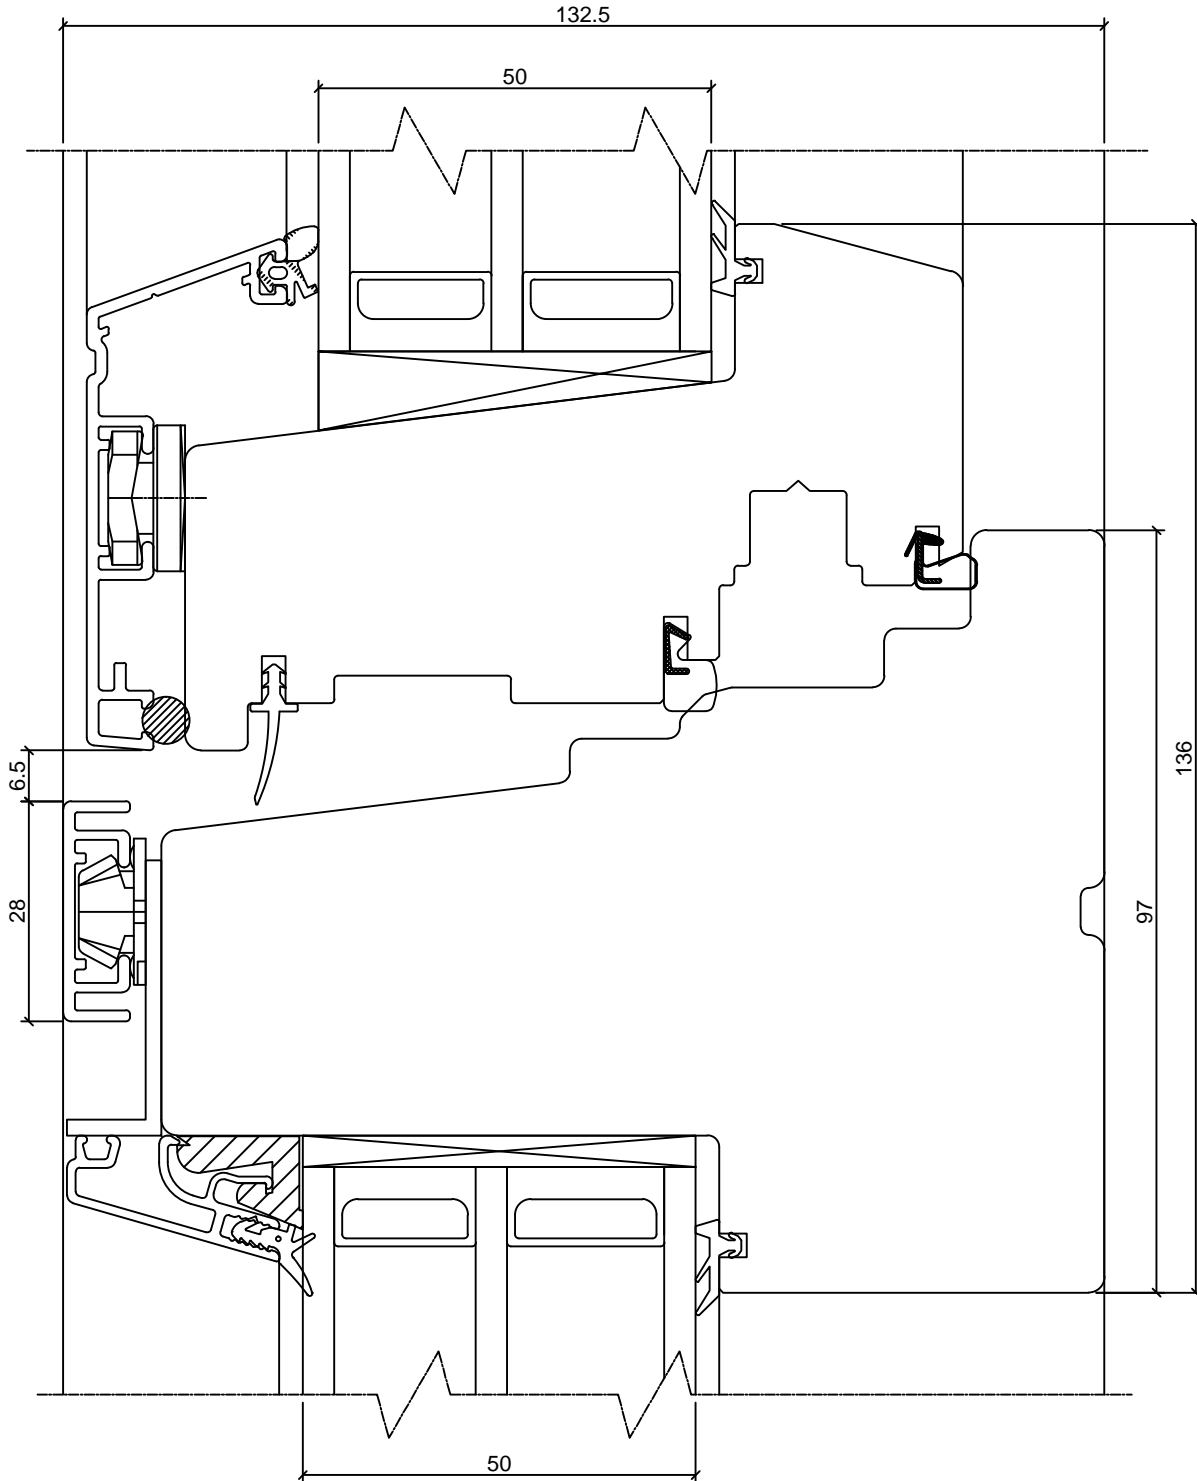

TOOTMINE.Viking Window AS
Mõo, Järvamaa 72751 tlf.372 38 48 900

KUUPÄEV: 28.01.14 VJ.

REVISION A:

REVISION B:

REVISION C:

SW14 PUIT-ALU AKEN**VERT.LÕIGE KINNISEST HOR.
IMPOSTIST**


JONISE NR:


SW14A.2.10

MÕÖT: 1:1

KINNITATUD:

RN.

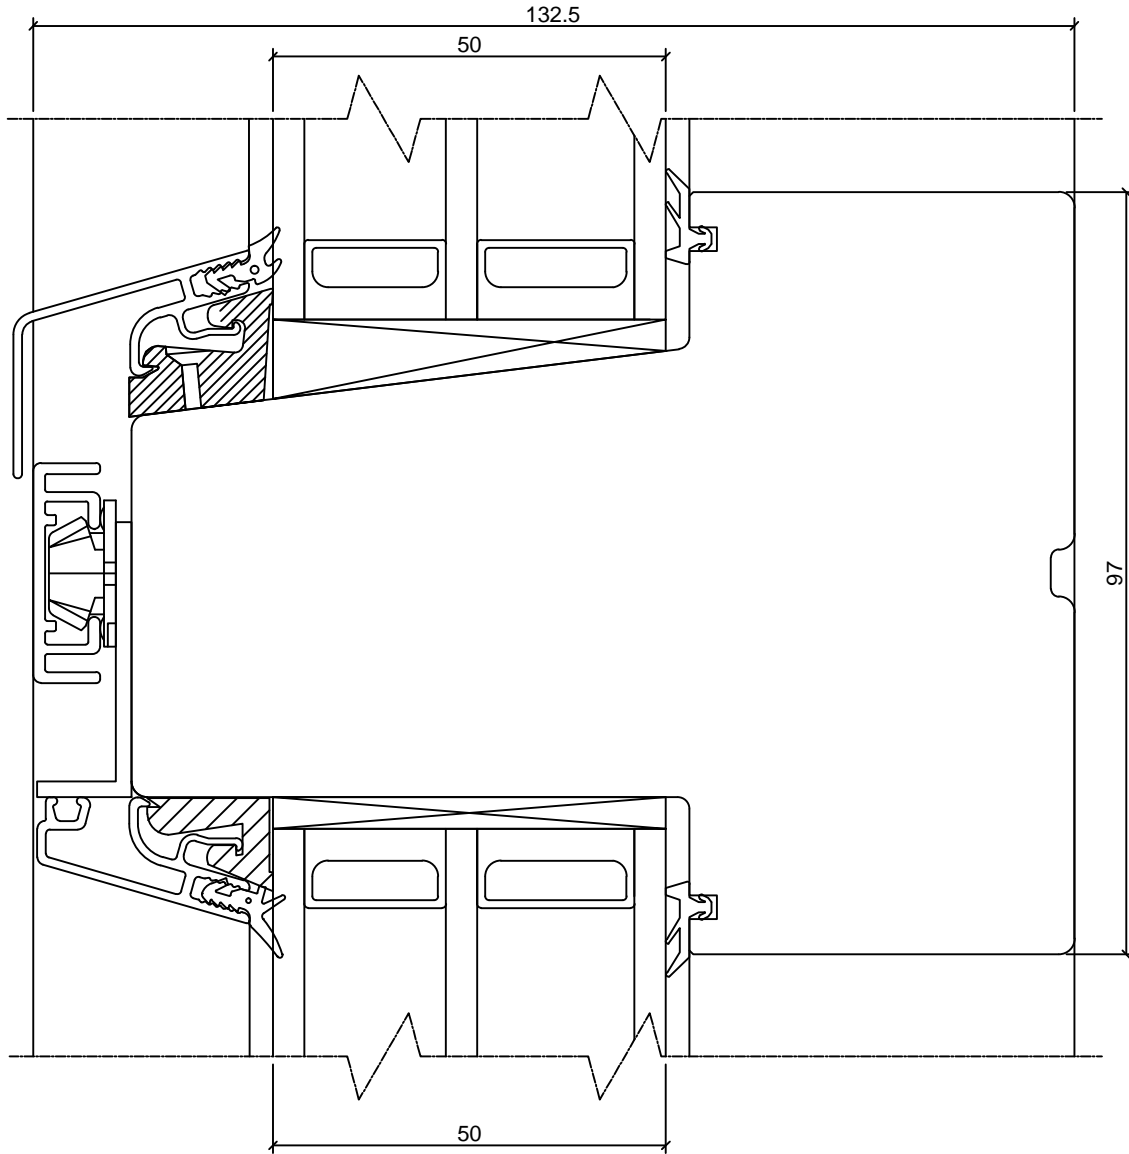

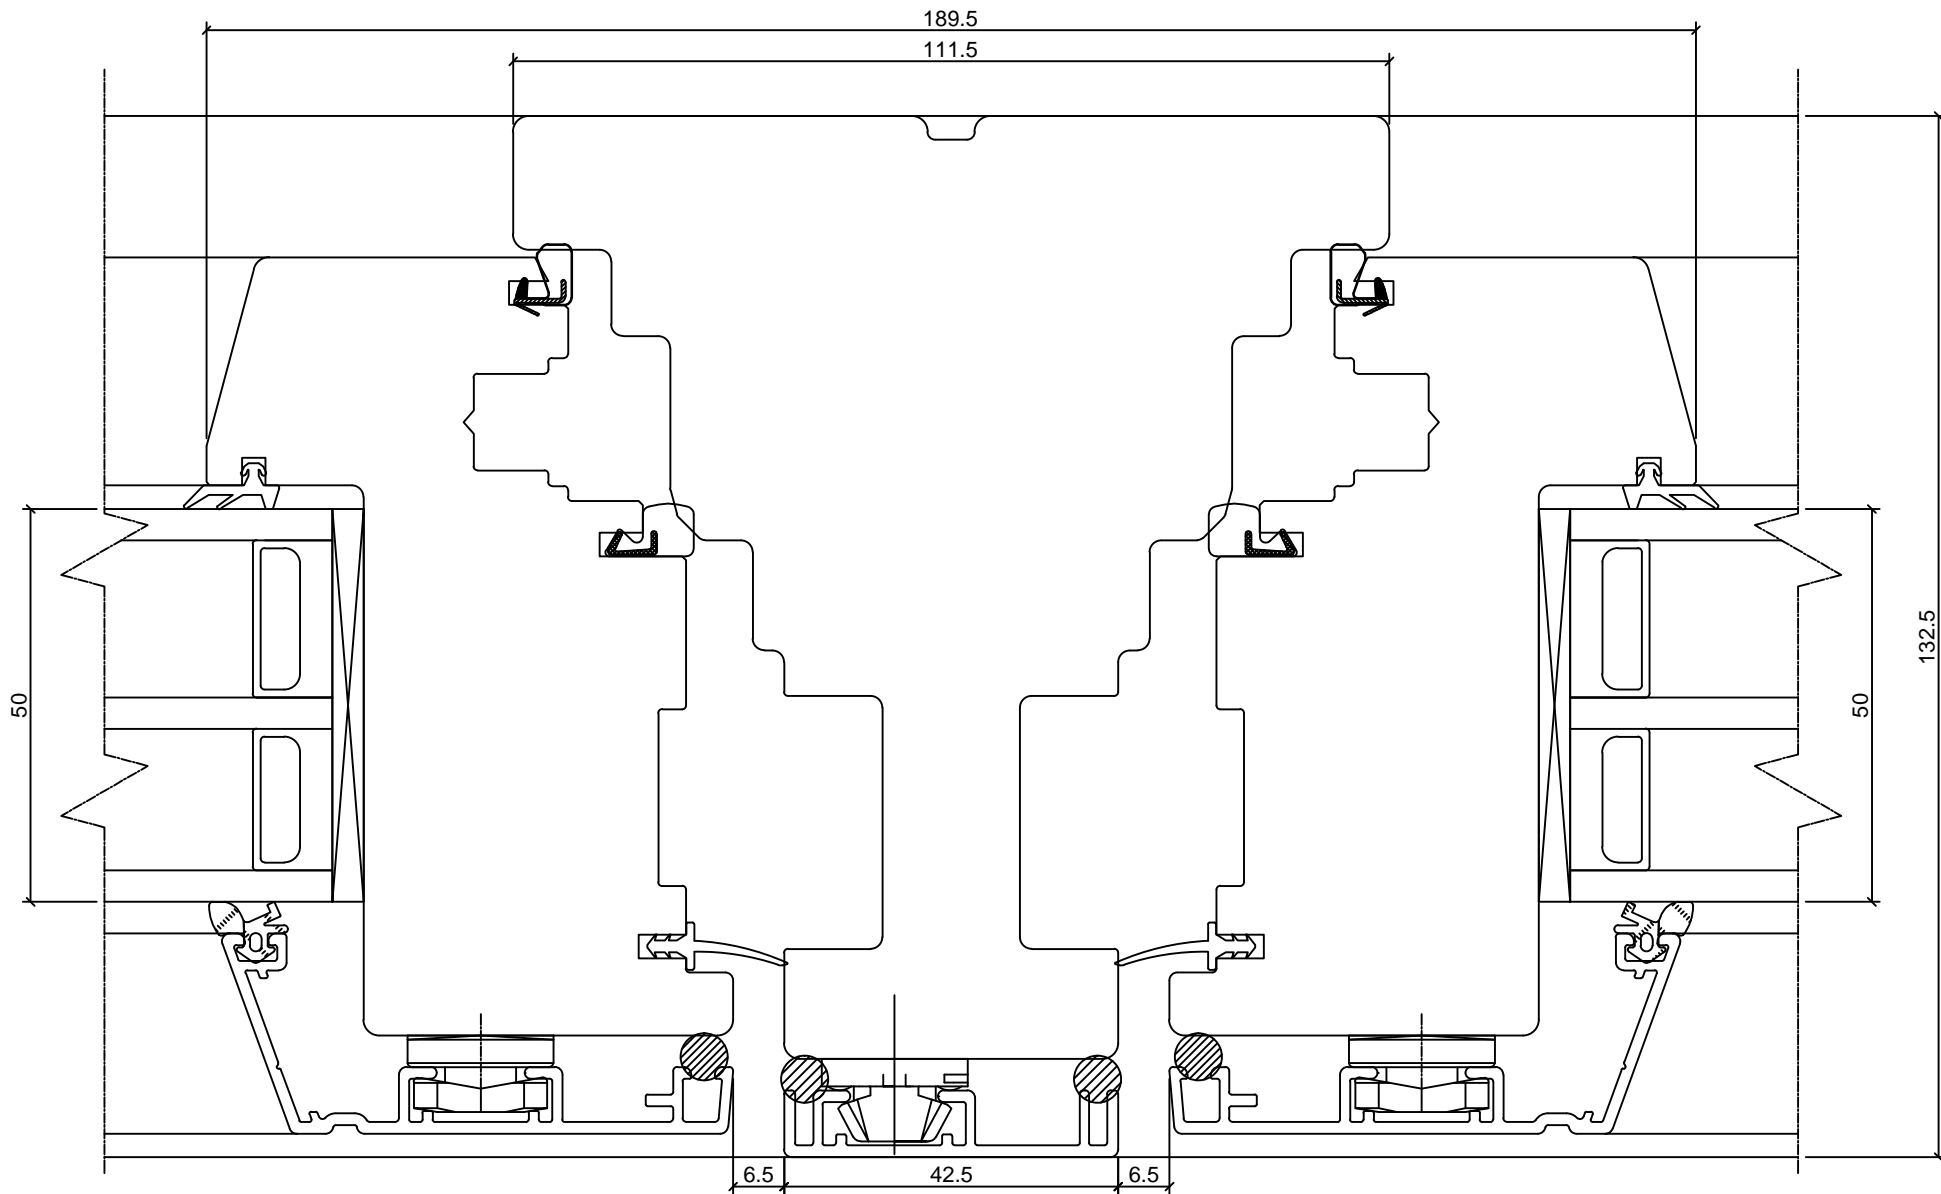

Tootja jätab endale õiguse teha muudatusi!

TOOTMINE.		SW14 PUIT-ALU AKEN HOR. LÕIGE VERT. IMPOSTIST RAAMIDEGA KAHEL POOL	JOONISE NR: SW14A.2.11
Viking Window AS Mõo, Järvamaa 72751 tlf.372 38 48 900			MÖÖT: 1:1
KUUPÄEV: 28.01.14 REVISION A: REVISION B: REVISION C:	VJ. 		KINNITATUD: RN.

TOOTMINE.

Viking Window AS
Mõo, Järvamaa 72751 tlf.372 38 48 900

SW14 PUIT-ALU AKEN

HOR. LÕIGE VERT. IMPOSTIST
RAAMIGA PAREMAL

JOONISE NR:

SW14A.2.12

KUUPÄEV: 28.01.14

VJ.

MÕÖT: 1:1


REVISION A:

REVISION B:

REVISION C:

KINNITATUD:

RN.

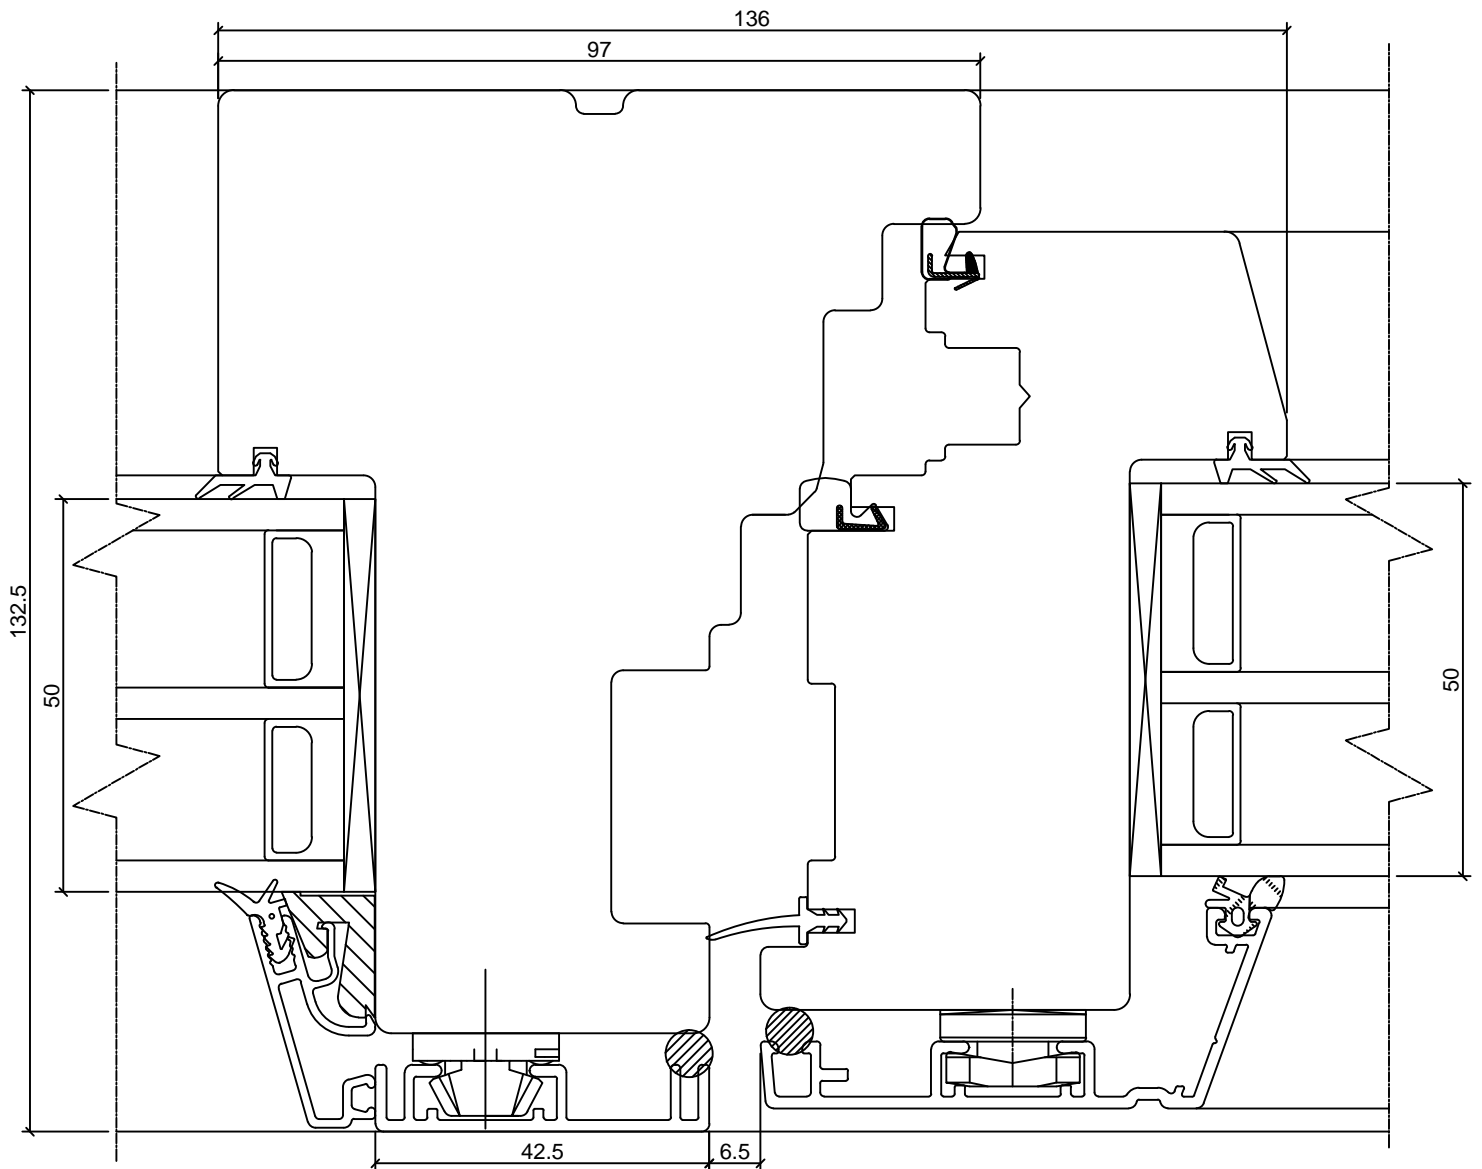

TOOTMINE.Viking Window AS
Mõo, Järvamaa 72751 tlf.372 38 48 900

KUUPÄEV: 18.03.14 EJ.

REVISION A:

REVISION B:

REVISION C:

SW14 PUIT-ALU AKEN**HOR. LÕIGE KINNISEST****VERT. IMPOSTIST**

JONISE NR:

SW14A.2.13

MÕÖT: 1:1

KINNITATUD:

RN.

