

TOOTMINE.


Viking Window AS
Mäo, Järvamaa 72751 tlf.372 38 48 900

**VIKING-12 VÄLJAAVANEV PUITUKS
LÕIGE ALUMISEST OSAST UKSEPAKUGA**

JOONISE NR:
U2.6000.10

KUUPÄEV:	26.04.04	VJ.
REVISION A:	31.01.06	AAP.
REVISION B:		
REVISION C:		

MÕÖT:	1:1
KINNITATUD:	
VJ.	

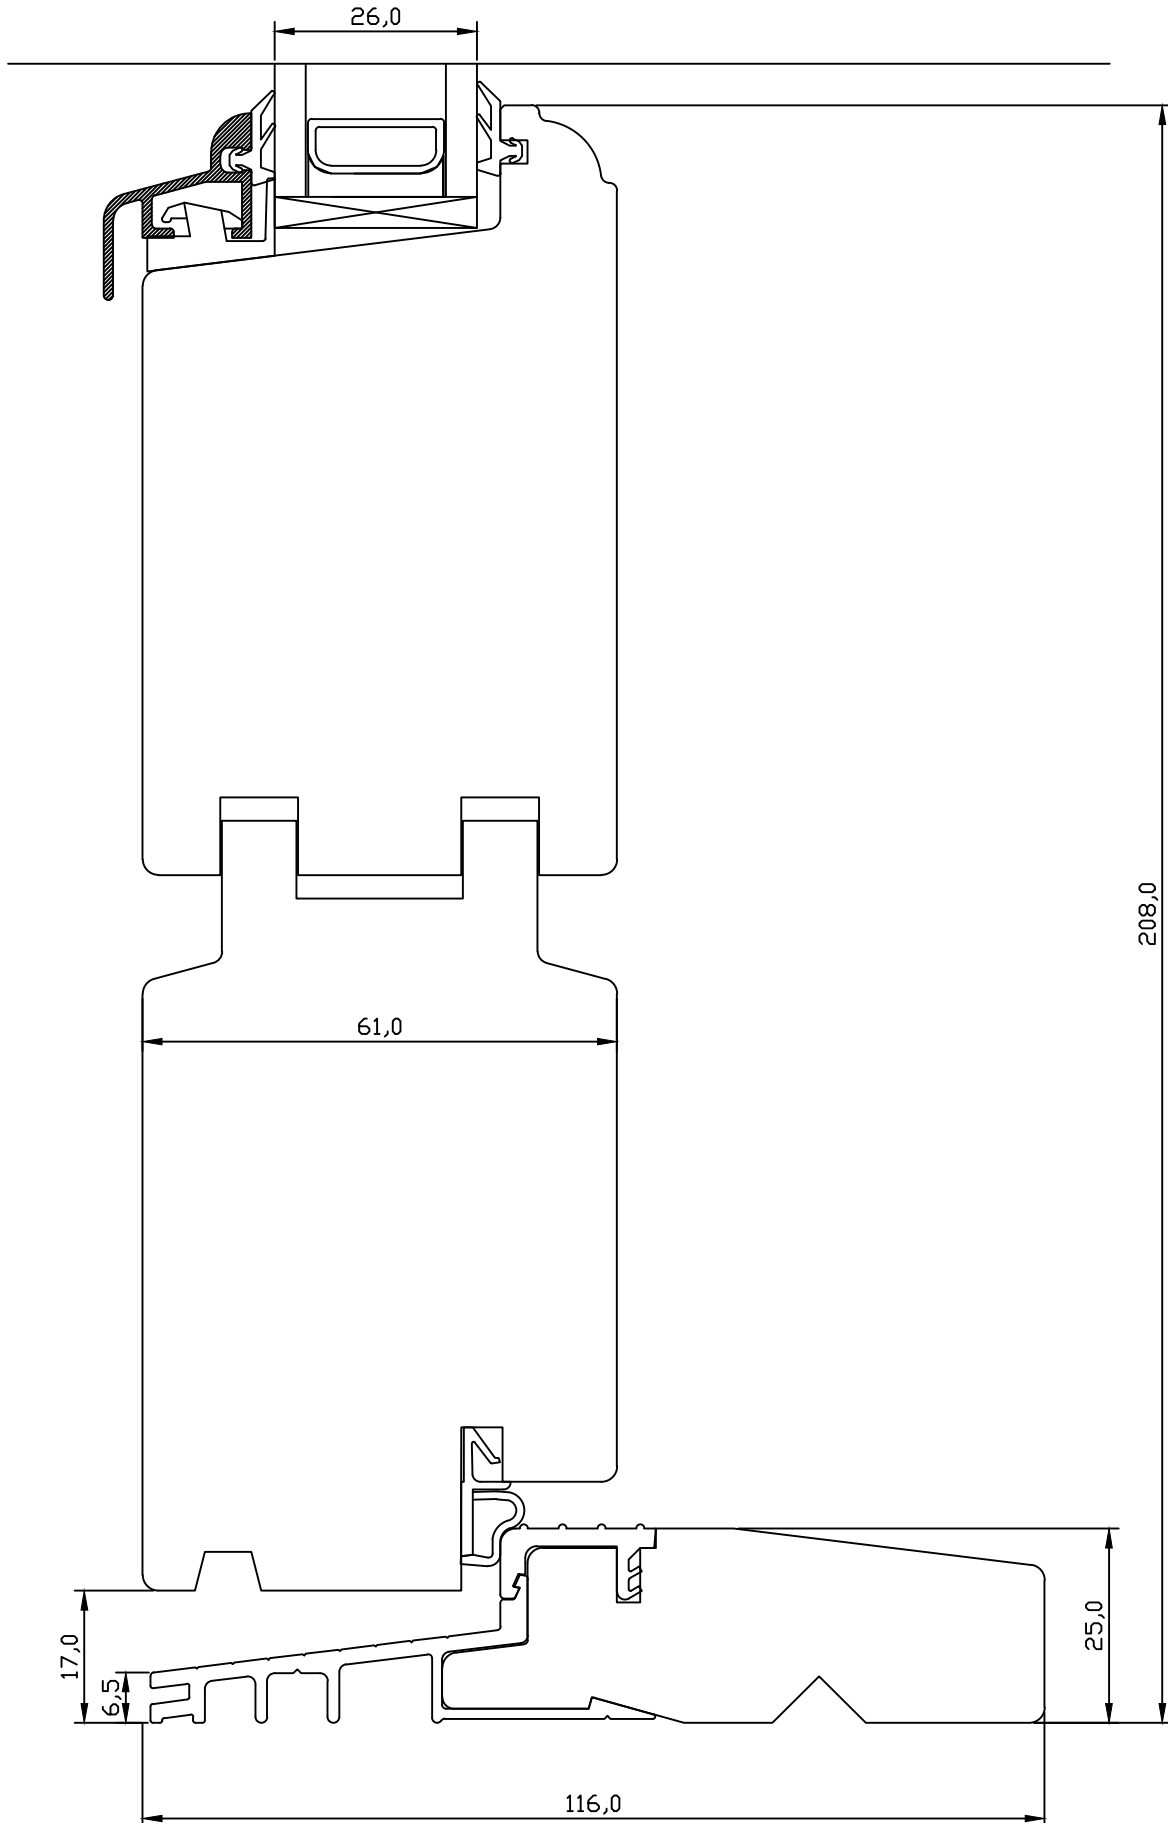

Tootja jätab endale õiguse teha muudatusi !

TOOTMINE.


Viking Window AS
Mõo, Järvamaa 72751 tlf.372 38 48 900

**VIKING-12 VÄLJAAVANEV PUITUKS
LÕIGE RAAMI/LENGI ÜLAOSAST.**

JOONISE NR:
U2.6000.01

KUUPÄEV:	26.04.04	VJ.
REVISION A:	21.11.08	AAP.
REVISION B:	25.08.11	EJ.
REVISION C:		

MÕÖT:	1:1
KINNITATUD:	
VJ.	

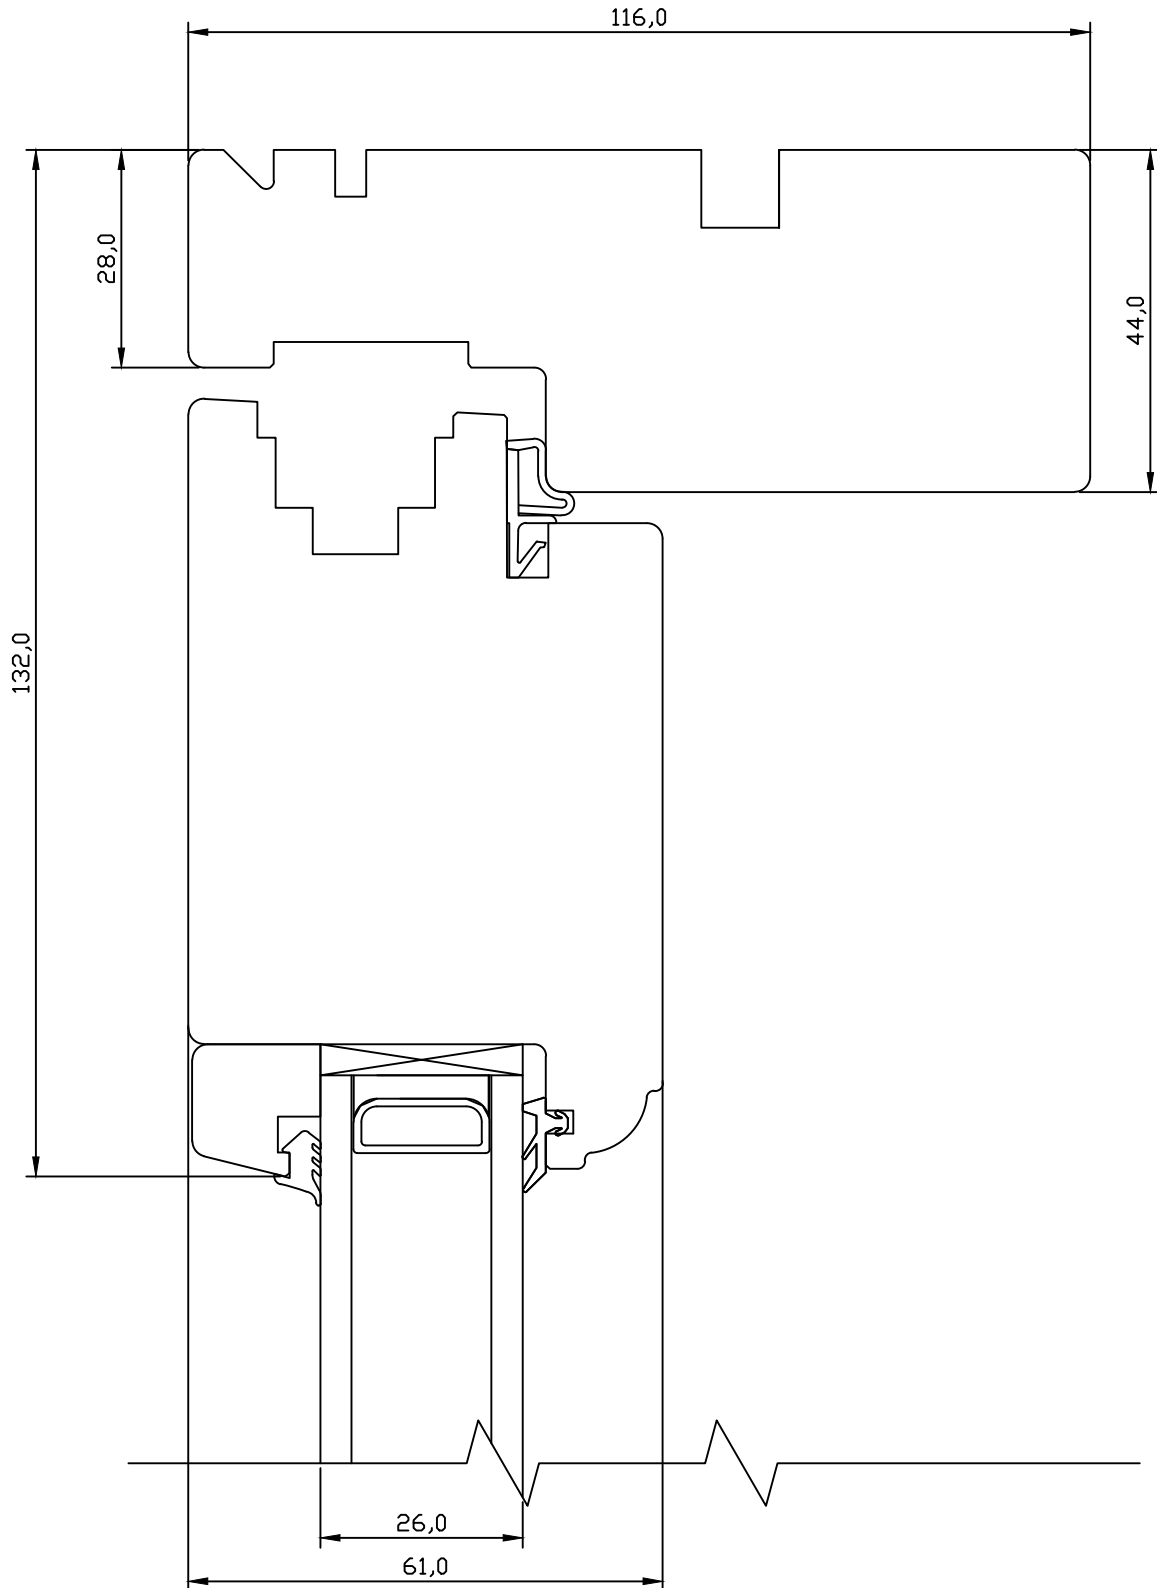

TOOTMINE.


Viking Window AS
Mõo, Järvamaa 72751 tlf.372 38 48 900

VIKING-12 VÄLJAAVANEV PUITUKS LÕIGE KREMOONIPOOLSEST KÜLJEST

JOONISE NR:
U2.6000.09

KUUPÄEV:	26.04.04	VJ.
REVISION A:	21.11.08	AAP.
REVISION B:	25.08.11	EJ.
REVISION C:		

MÕÖT:	1:1
KINNITATUD:	
VJ.	

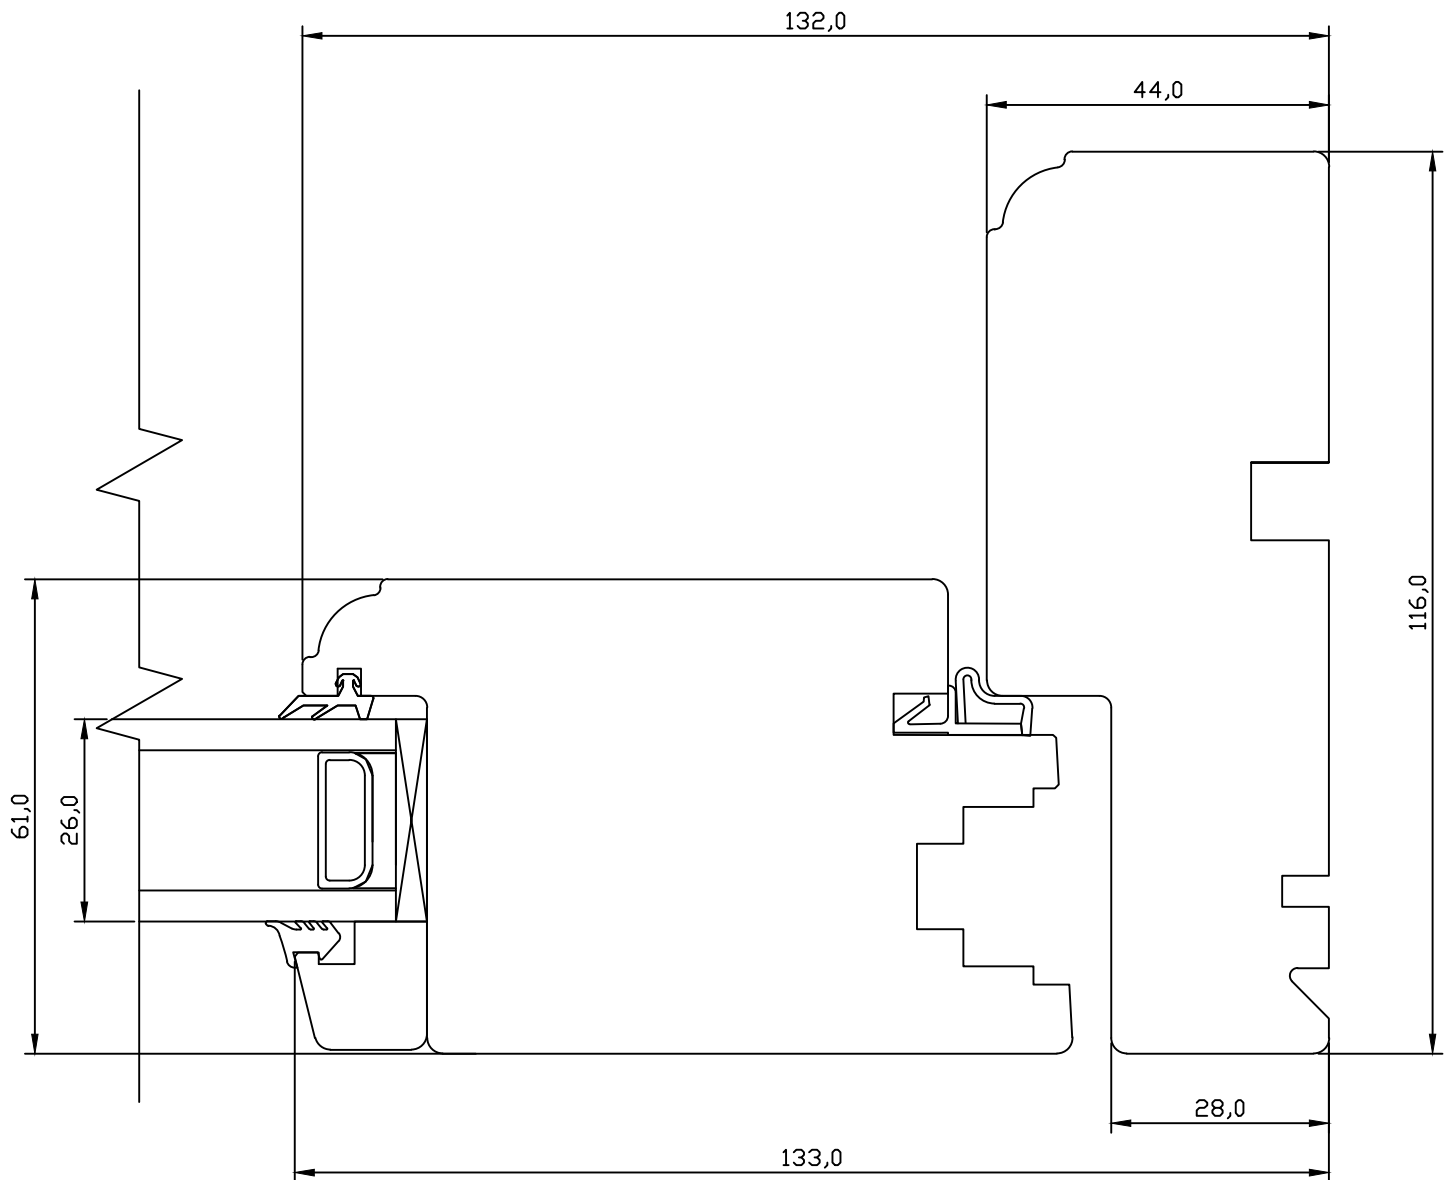

TOOTMINE.

Viking Window AS
Mõo, Järvamaa 72751 tlf.372 38 48 900

VIKING-12 VÄLJAAVANEV PUITUKS LÕIGE RAAMI/LENGI HINGEDEPOOLSEST KÜLJEST.


JOONISE NR:
U2.6000.08

MÕÖT: 1:1

KUUPÄEV:	26.04.04	VJ.
REVISION A:	21.11.08	AAP.
REVISION B:	25.08.11	EJ.
REVISION C:		

KINNITATUD:

VJ.

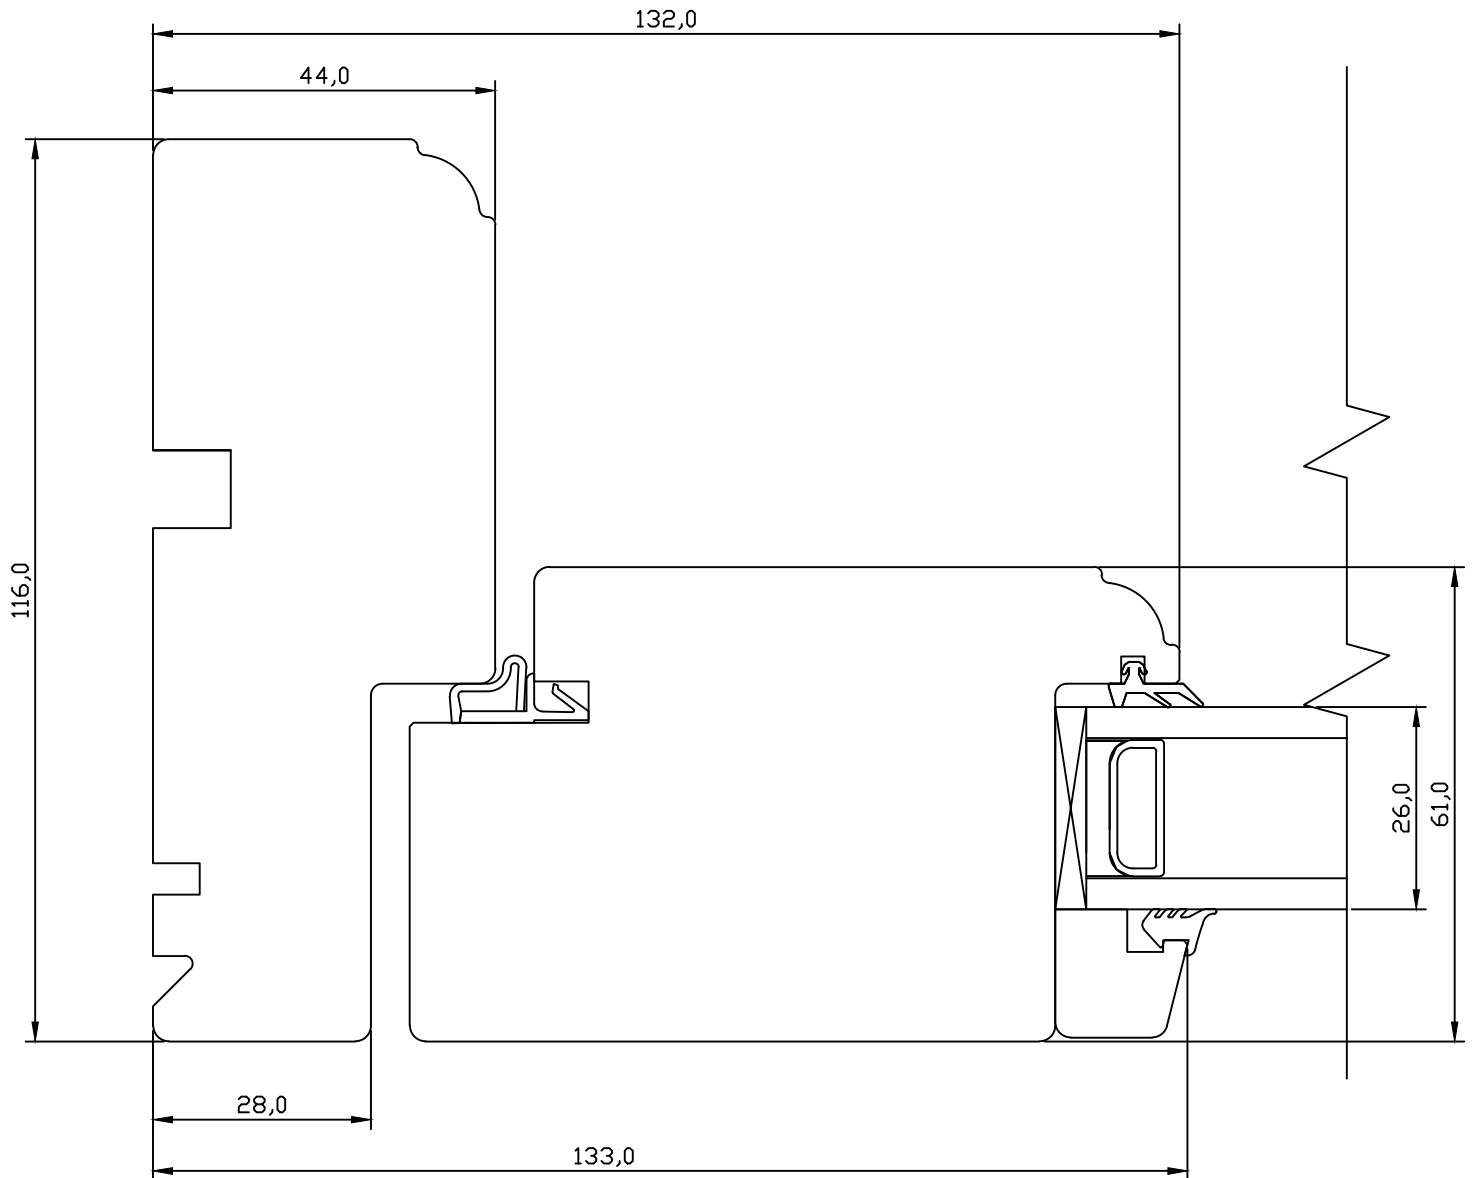

TOOTMINE.

VIKING KAHEPOOLNE UKS HOR.LÕIGE RAAMI KESKOSAST.

JOONISE NR:


U2.0000.09

Viking Window AS
Mäo, Järvamaa 72751 tlf.372 38 48 900

MÕÖT: 1:1

KUUPÄEV:	26.04.04	VJ.
REVISION A:	10.11.08	AAP.
REVISION B:	25.08.11	EJ.
REVISION C:	28.04.16	EJ.
	04.12.18	GL.

Prof.U711 muudatus		
Klaasiliistu muudatus 951	asendatud 2951-ga.	KINNITATUD:
959 asendamine K959-ga		VJ.
Klaasiliistu muudatus 2951	asendatud 8951-ga.	

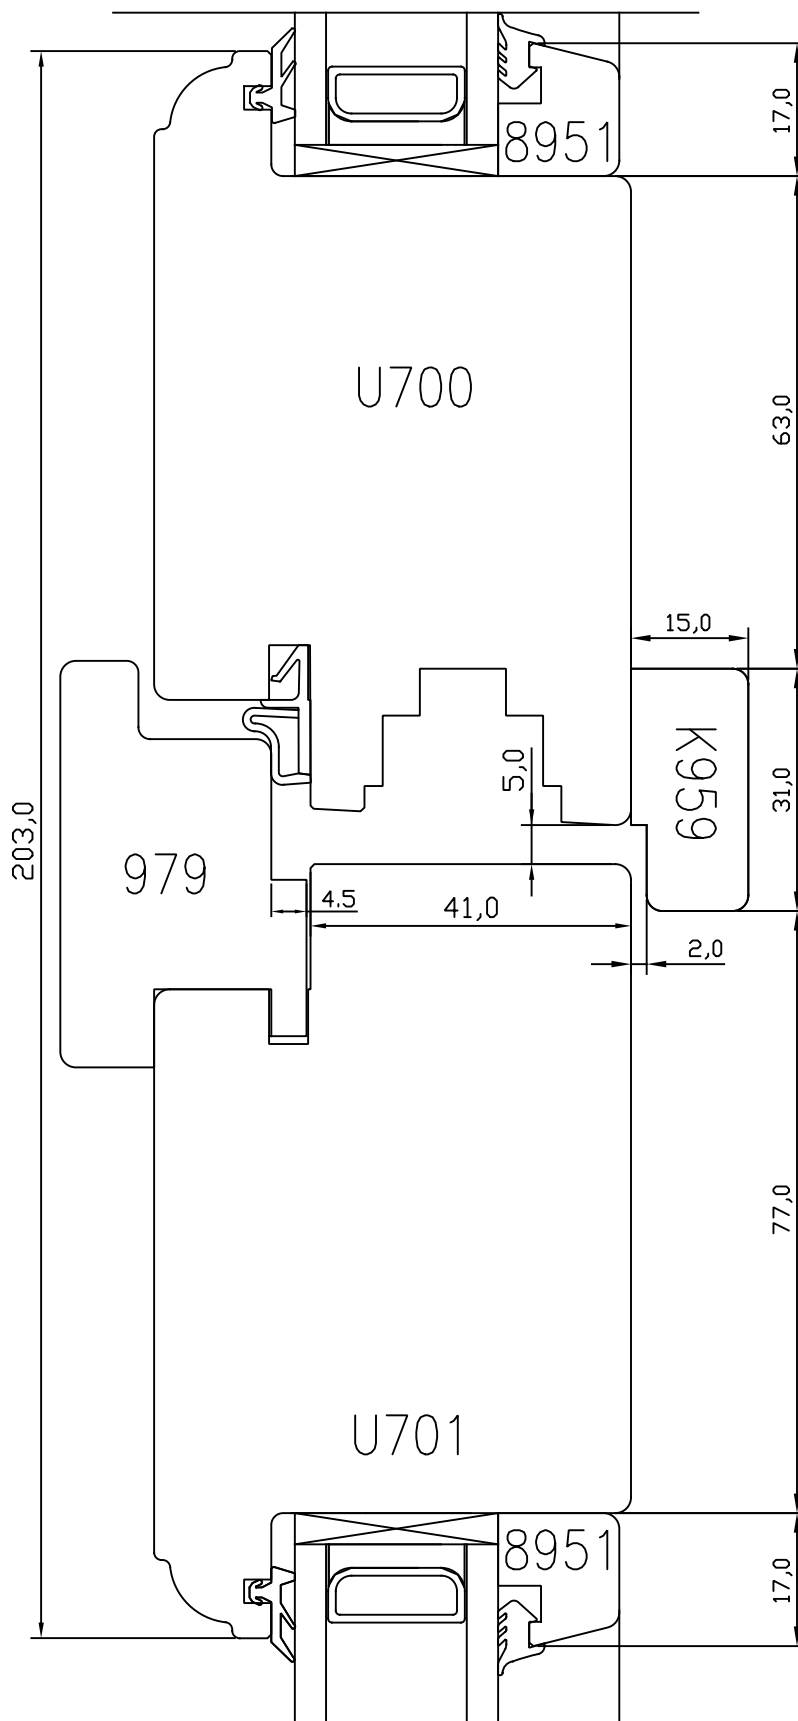

Tootja jätab endale õiguse teha muudatusi !

TOOTMINE.

Viking Window AS
Mõo, Järvamaa 72751 tlf.372 38 48 900

VIKING-12 VÄLJAAVANEV PUITUKS
VERT.LÕIGE UKSE HOR. IMPOSTIST
KOOS RAAMIPUUGA PROF. U700

JOONISE NR:
U2.0000.13

KUUPÄEV: 15.07.04 VJ.

MÕÖT: 1:1

REVISION A: 01.02.06 AAP.


REVISION B: 25.08.11 EJ.

Klaasiliistu muudatus 951 asendatud 2951-ga.


KINNITATUD:

REVISION C:

VJ.

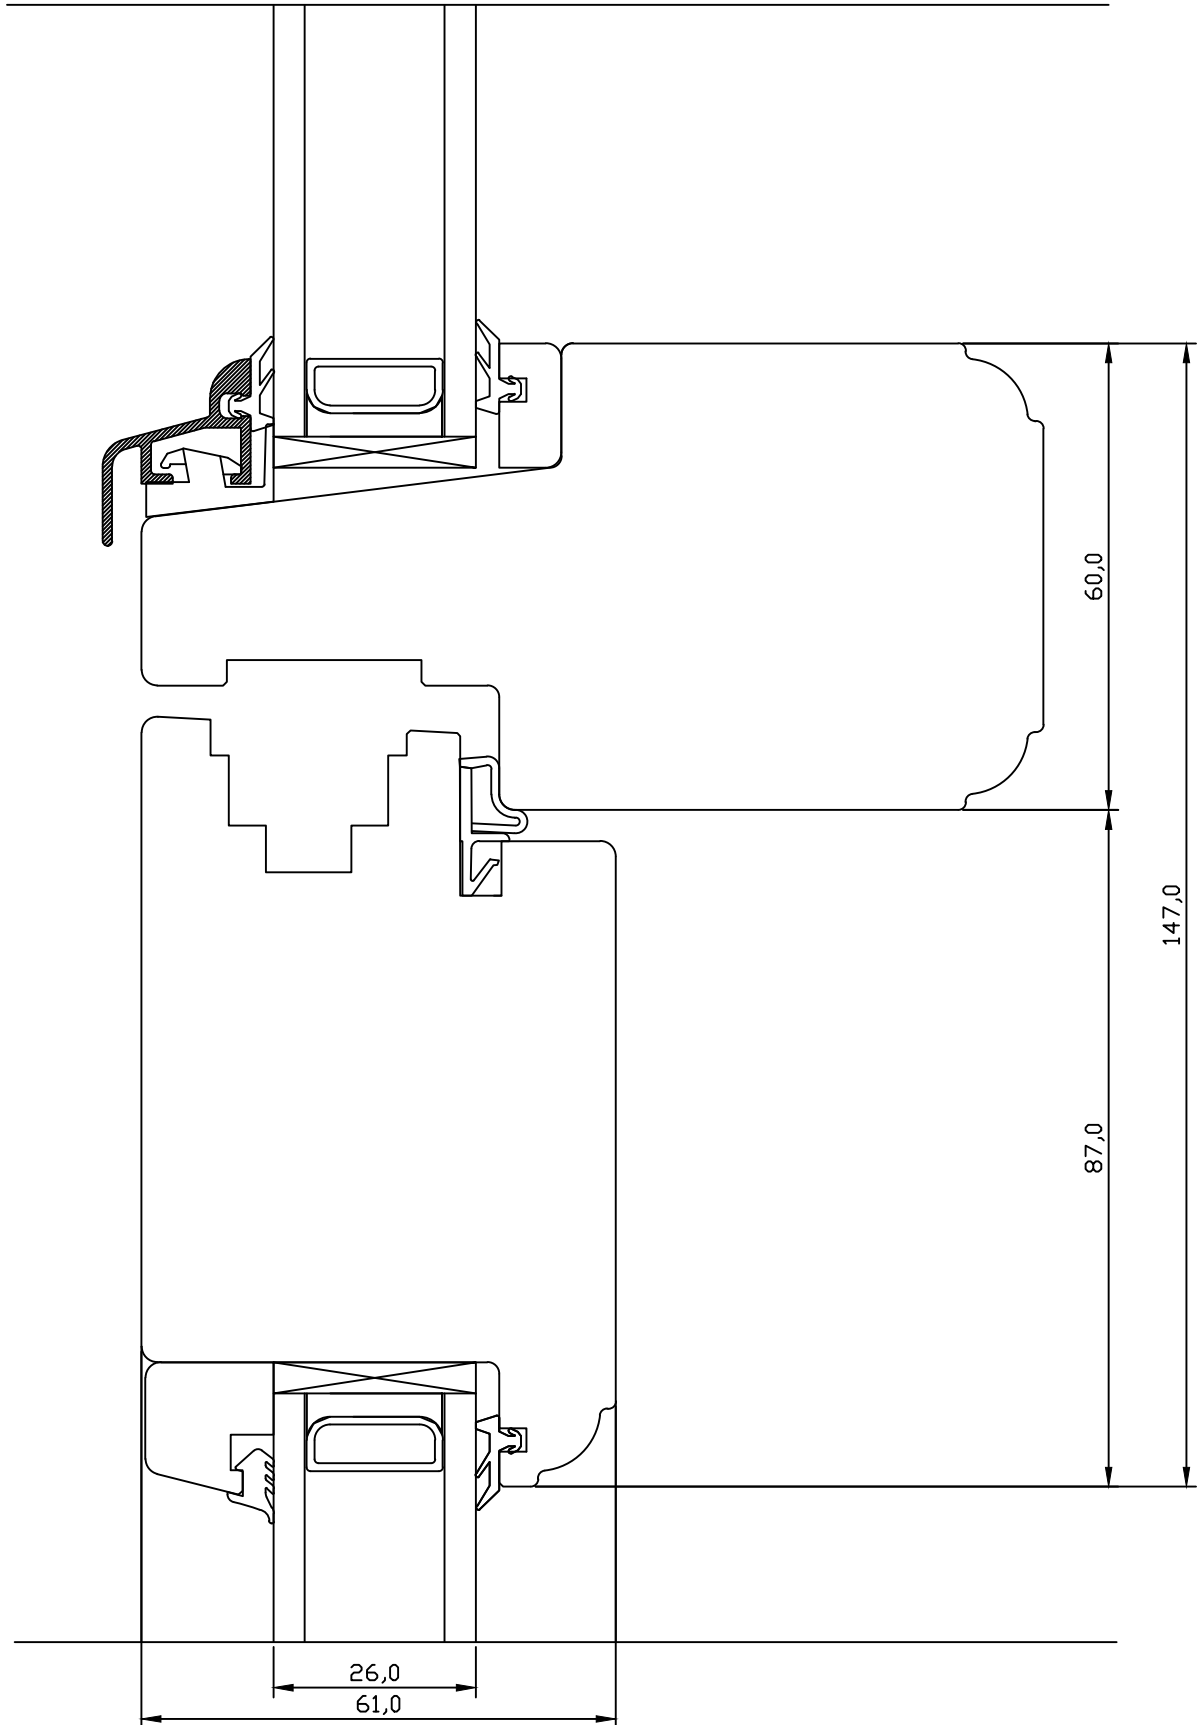

Tootja jätab endale õiguse teha muudatusi !

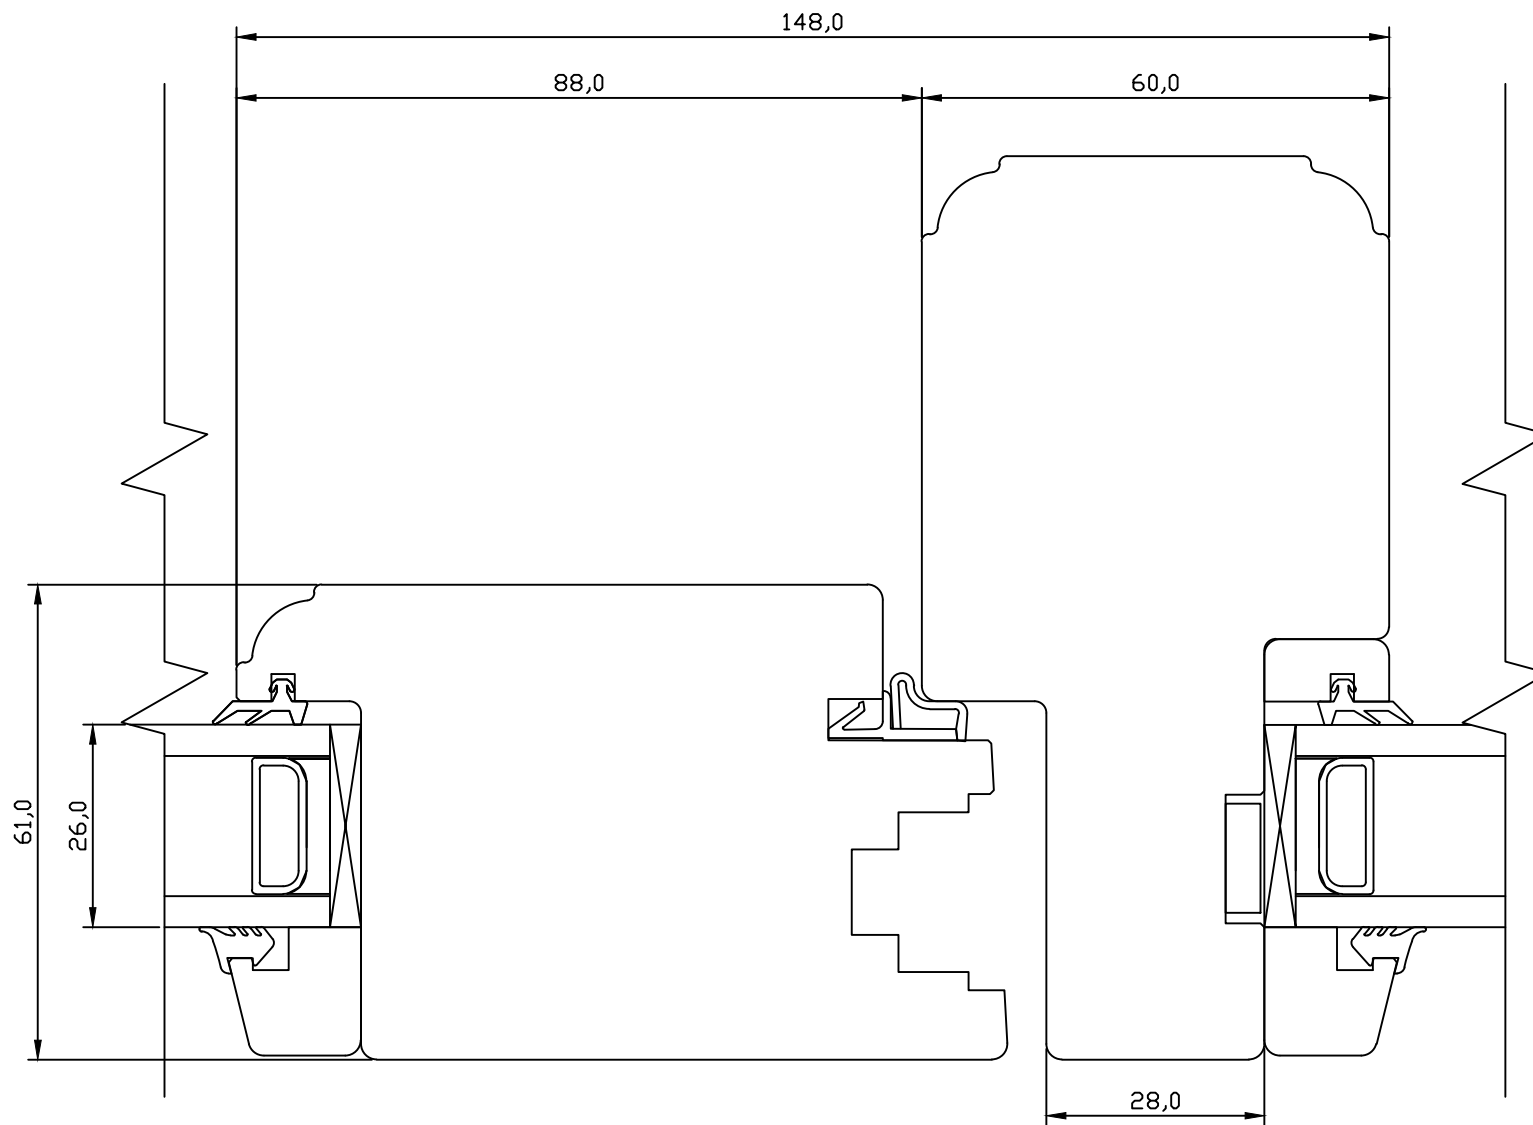

Tootja jätab endale õiguse teha muudatusi!

TOOTMINE.		VIKING-12 VÄLJAAVANEV PUITUKS HOR.LÕIGE KREMOONIPOOLSEST UKSERAAMIST JA VERT.IMPOSTIST.		JOONISE NR: U2.0000.14	
Viking Window AS Mõo, Järvamaa 72751 tlf.372 38 48 900.				MÕÖT: 1:1	
KUUPÄEV:	17.11.08	AAP.			
REVISION A:					
REVISION B:	25.08.11	EJ.	Klaasiliistu muudatus 951	asendatud 2951-ga.	KINNITATUD:
REVISION C:					VJ.

TOOTMINE.


Viking Window AS
Mõo, Järvamaa 72751 tlf.372 38 48 900

**VIKING-12 SISSEAVANEV PUITUKS
LÕIGE ALUMISEST OSAST UKSEPAKUGA**

JOONISE NR:
U2.6300.04

KUUPÄEV:	26.04.04	VJ.
REVISION A:	01.02.06	AAP.
REVISION B:	11.10.07	AAP.
REVISION C:		EJ.

MÕÖT: 1:1
KINNITATUD:
VJ.

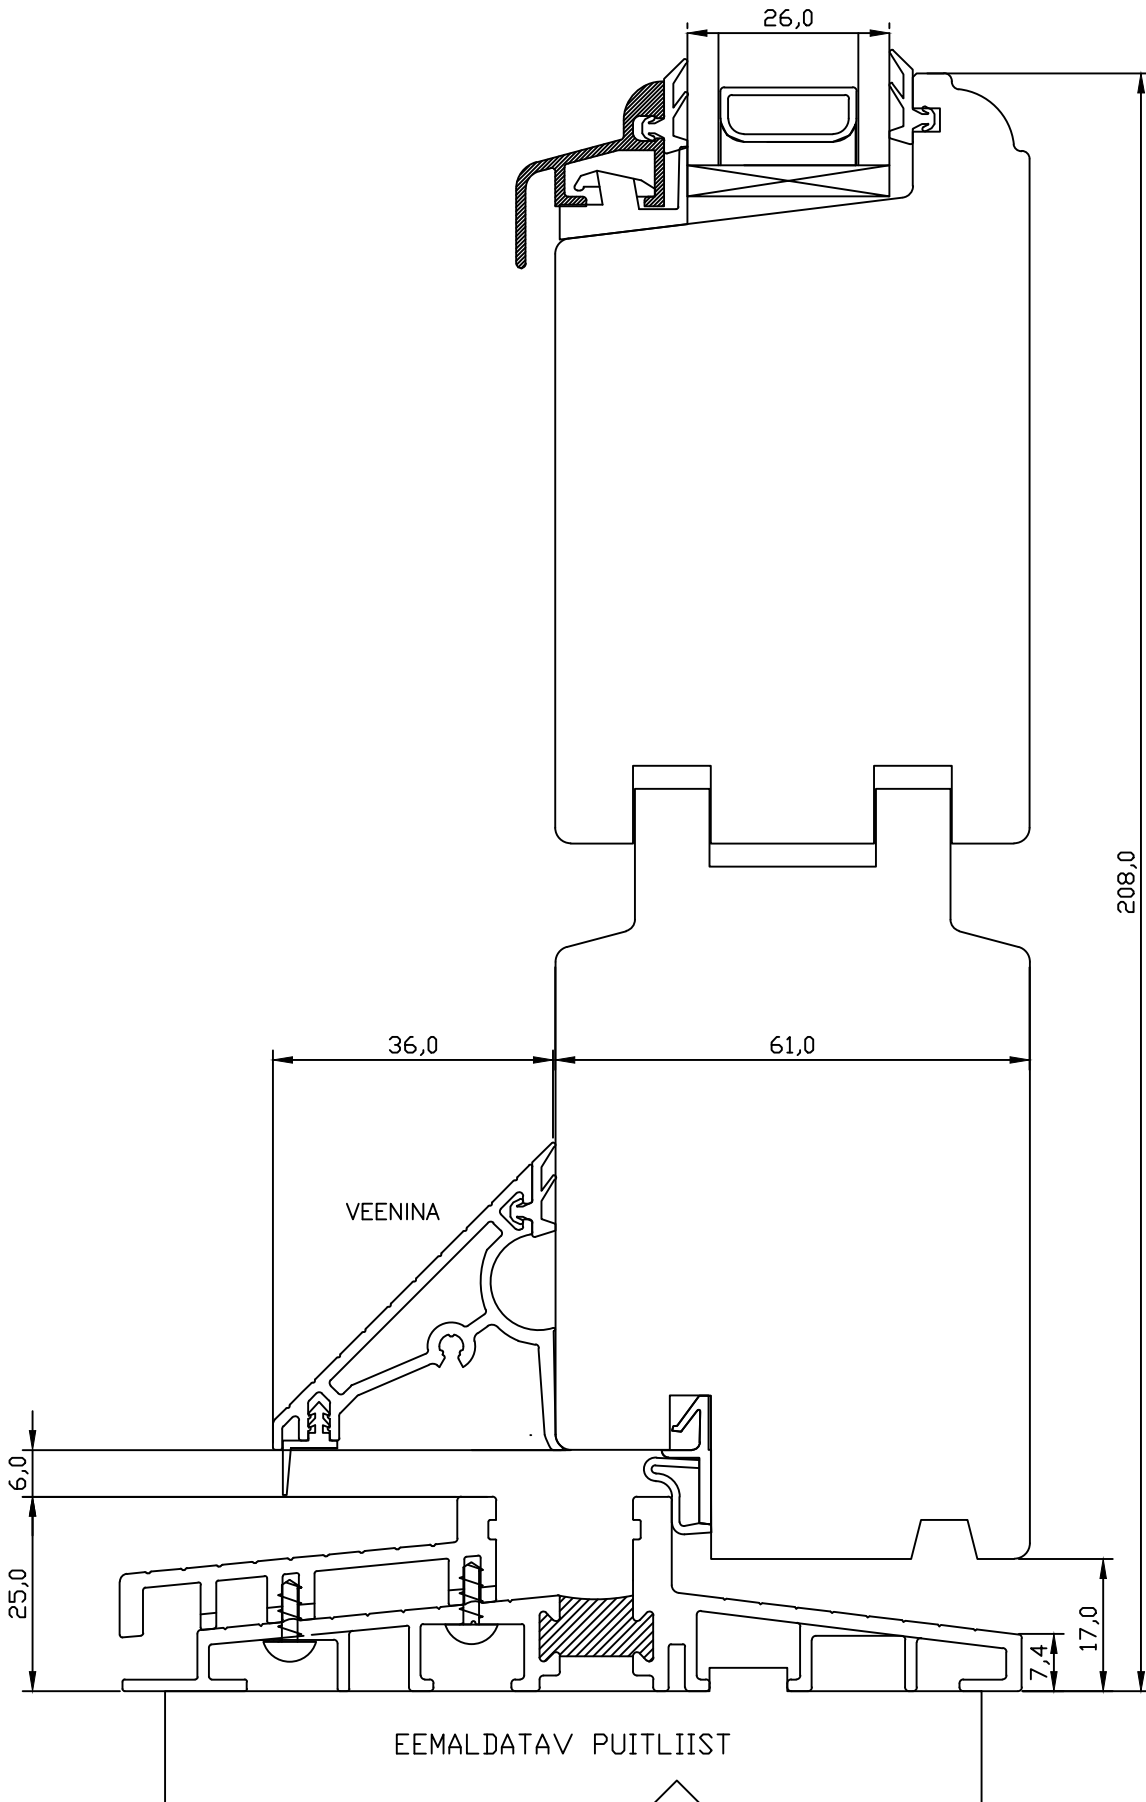

TOOTMINE.

Viking Window AS
Mõo, Järvamaa 72751 tlf.372 38 48 900

VIKING-12 SISSEAVANEV PUITUKS
LÕIGE ÜLALENGIST JA RAAMIST

JONISE NR:

U2.6300.01

KUUPÄEV: 26.04.04 VJ.

MÕÖT: 1:1


REVISION A: 21.11.08 AAP.

REVISION B: 25.08.11 EJ.

KINNITATUD:

REVISION C: 03.02.12 VJ.

VJ.

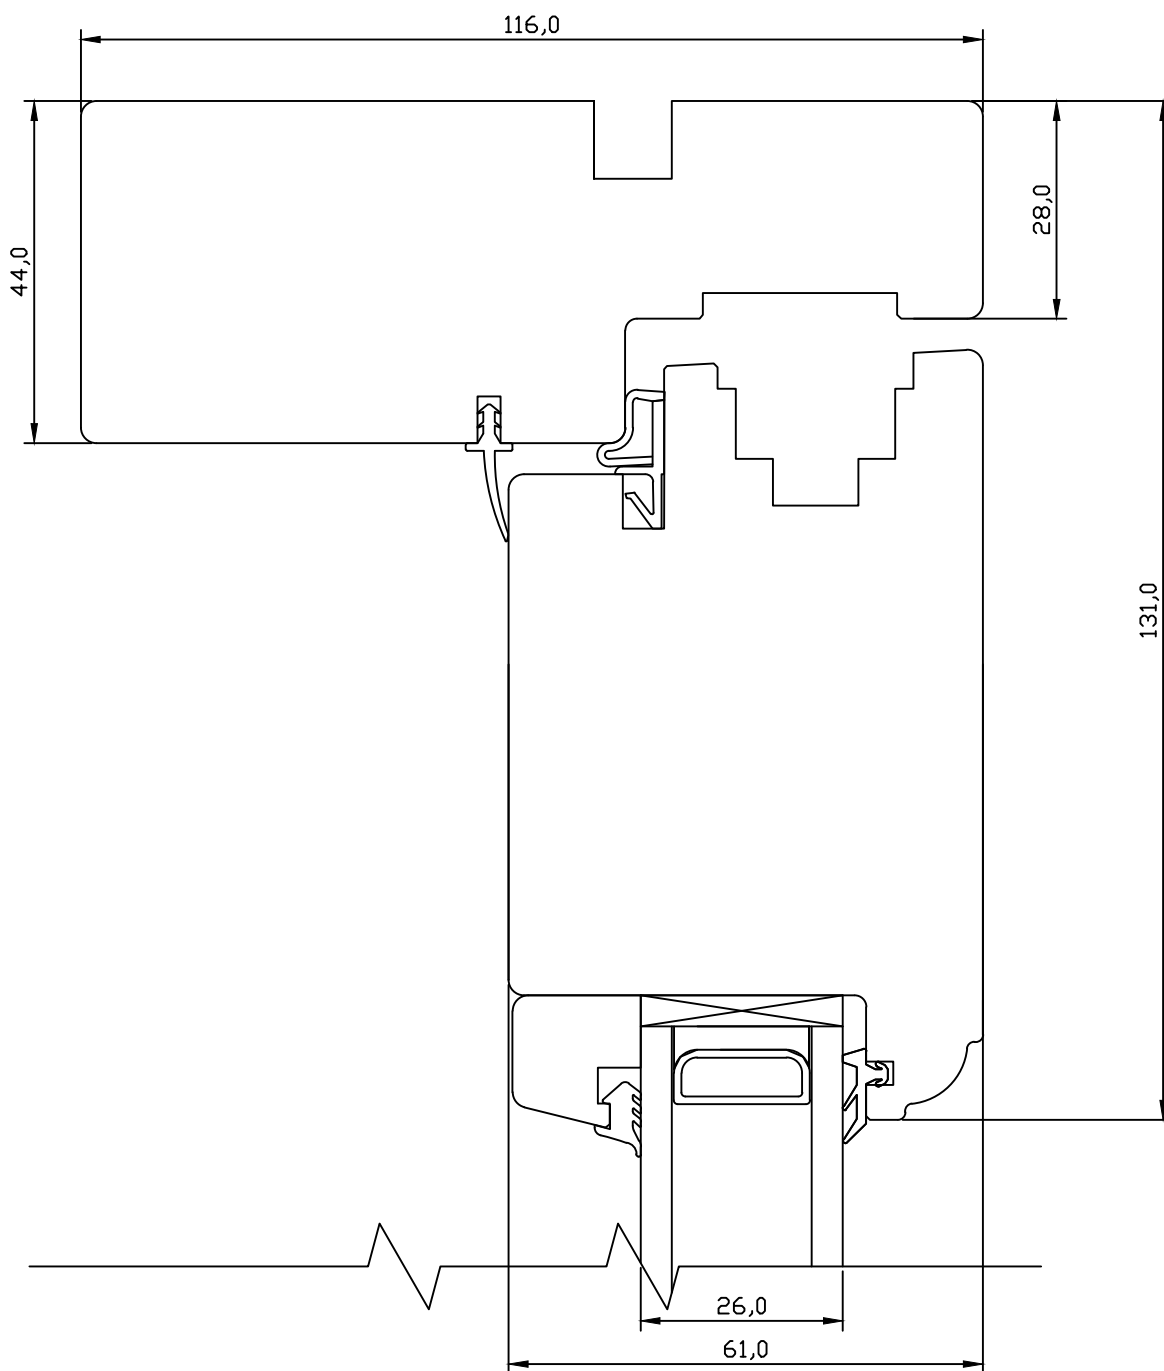

Tootja jätab endale õiguse teha muudatusi !

TOOTMINE.

Viking Window AS
Mõo, Järvamaa 72751 tlf.372 38 48 900

**VIKING-12 SISSEAVANEV PUITUKS
LÕIGE KREMOONIPOOLSEST KÜLJEST**

JOONISE NR:


U2.6300.02

KUUPÄEV:	26.04.04	VJ.
REVISION A:	21.11.08	AAP.
REVISION B:	25.08.11	EJ.
REVISION C:	03.02.12	VJ.

MÕÖT: 1:1

KINNITATUD:

VJ.

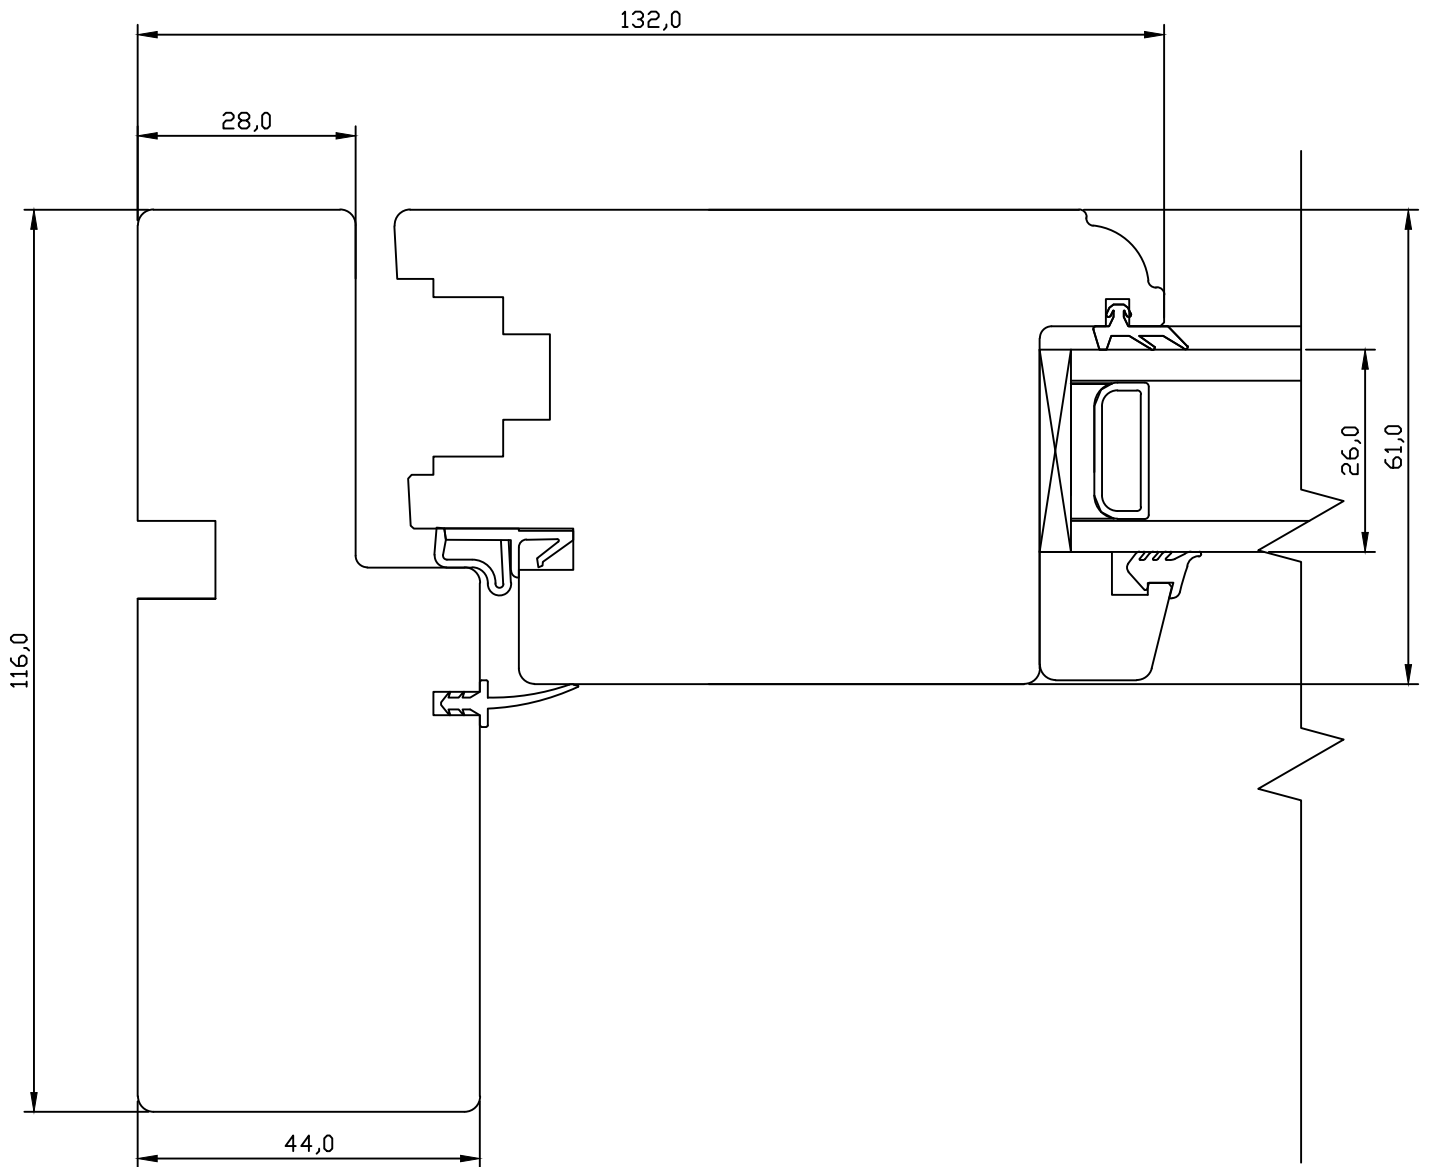

TOOTMINE.

Viking Window AS
Mäo, Järvamaa 72751 tlf.372 38 48 900

VIKING-12 SISSEAVANEV PUITUKS
LÕIGE HINGEPOOLSEST KÜLJEST

JOONISE NR:

U2.6300.03

KUUPÄEV: 26.04.04 VJ.

MÕÖT: 1:1


REVISION A: 21.11.08 AAP.

REVISION B: 25.08.11 EJ.

REVISION C: 03.02.12 VJ.

KINNITATUD:

VJ.

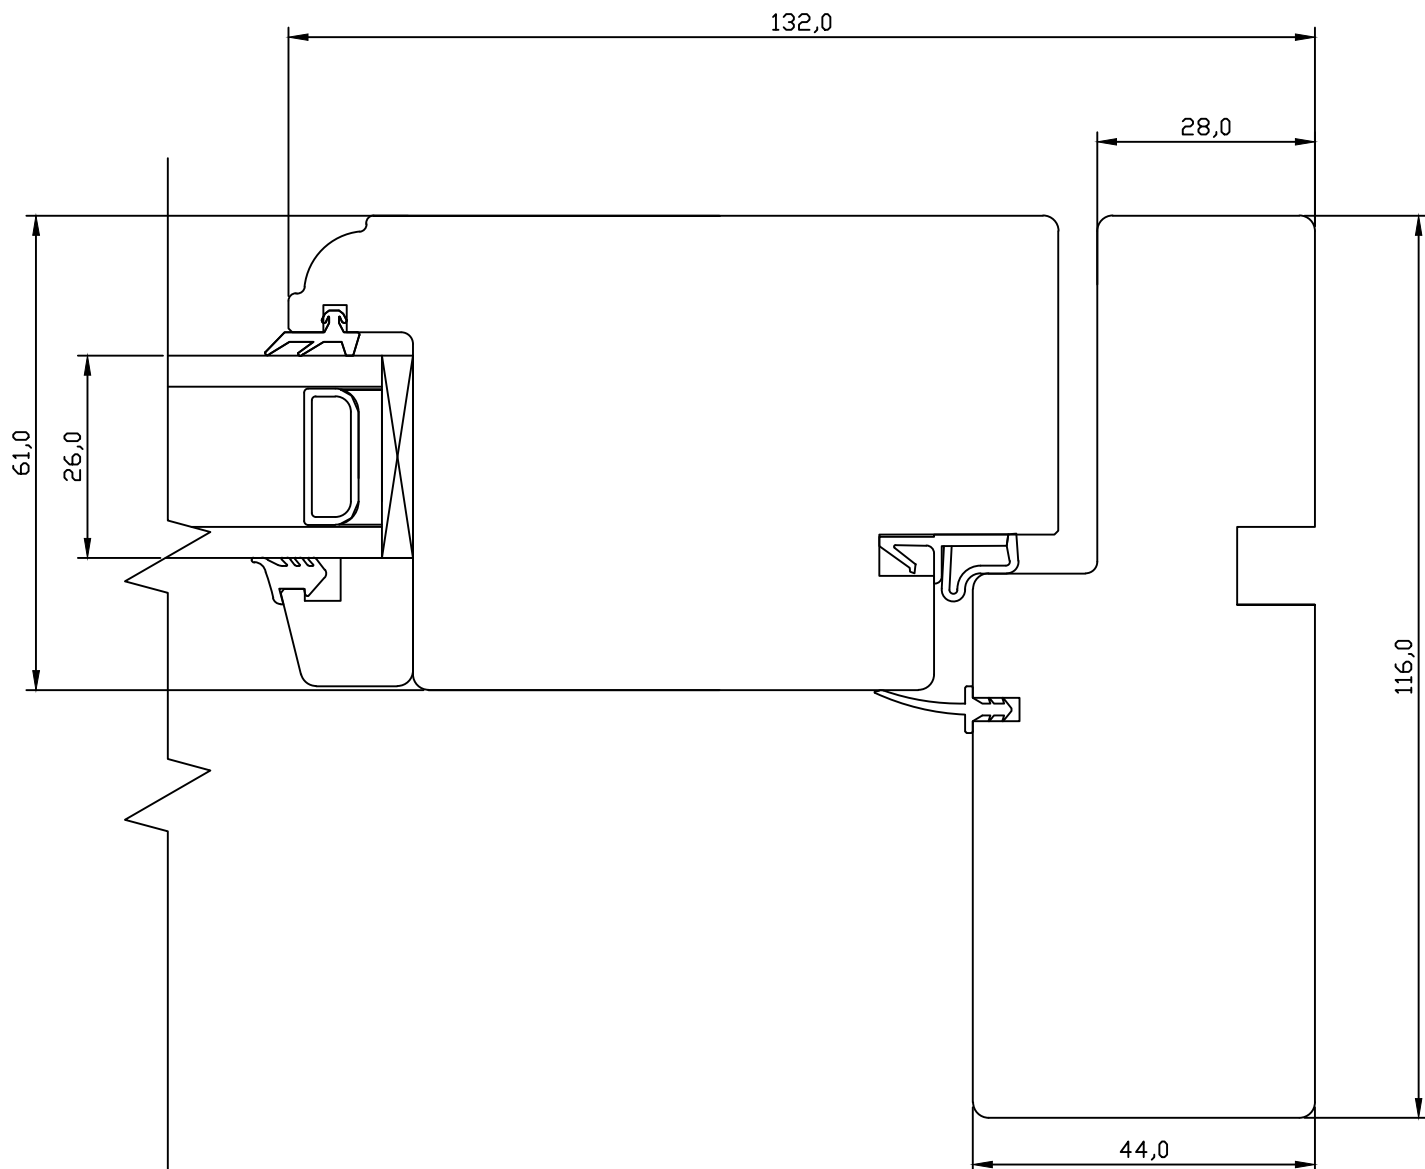

TOOTMINE.

Viking Window AS
Mäo, Järvamaa 72751 tlf.372 38 48 900

VIKING KAHEPOOLNE SISSEAVANEV UKS HOR.LÕIGE RAAMI KESKOSAST.

JOONISE NR:

U2.0000.10

KUUPÄEV: 26.04.04 VJ.

MÕÖT: 1:1

REVISION A: 10.11.08 AAP.

Prof.U711 muudatus

REVISION B: 25.08.11 EJ.

Klaasiliistu muudatus 951 asendatud 2951-ga.

KINNITATUD:

REVISION C: 28.04.16 EJ.
04.12.18 GL.

959 asendamine K959-ga
Klaasiliistu muudatus 2951 asendatud 8951-ga.

VJ.

