

TOOTMINE.

Viking Window AS
Mõo, Järvamaa 72751 tlf.372 38 48 900

SW14 ALUCLAD WINDOW CROSS SECTION OF JAMB

JOONISE NR:
SW14A.2.1

KUUPÄEV: 28.01.14 VJ.

MÕÖT: 1:1


REVISION A:

REVISION B:

REVISION C:

KINNITATUD:

RN.

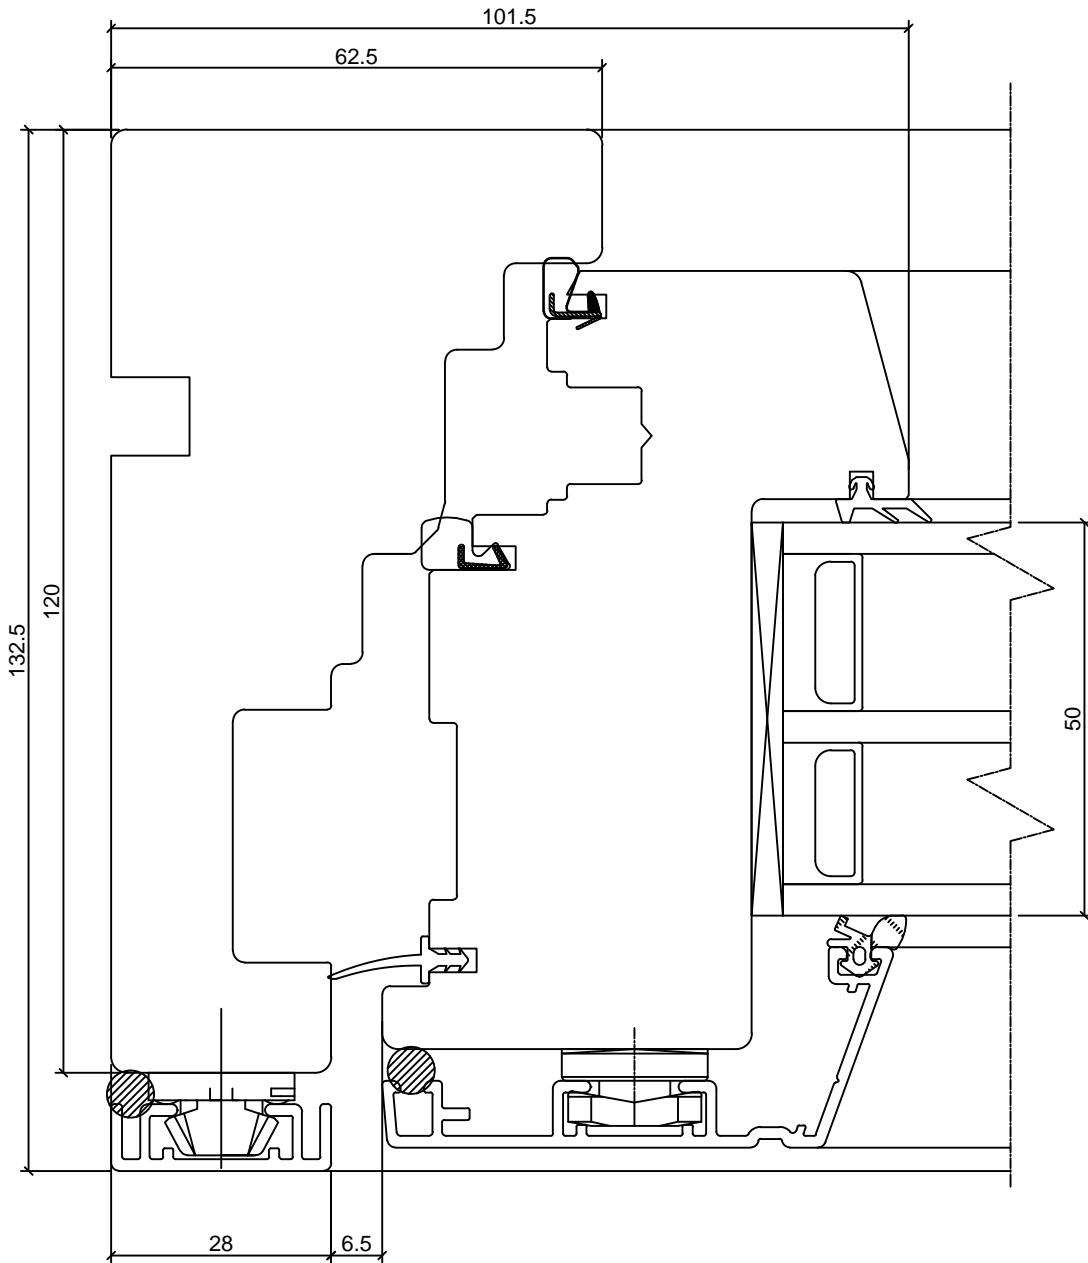

TOOTMINE.

Viking Window AS
Mõo, Järvamaa 72751 tlf.372 38 48 900

**SW14 ALUCLAD WINDOW
CROSS SECTION OF SILL**

JOONISE NR:
SW14A.2.2

KUUPÄEV: 28.01.14 VJ.

MÕÖT: 1:1



REVISION A:

REVISION B:

REVISION C:

KINNITATUD:

RN.

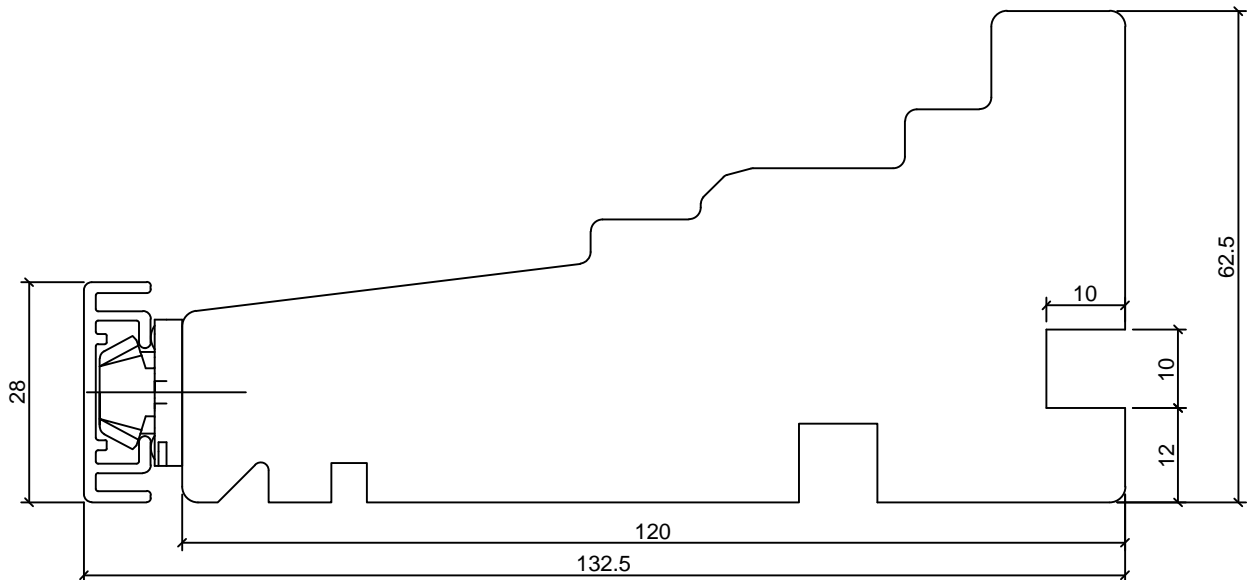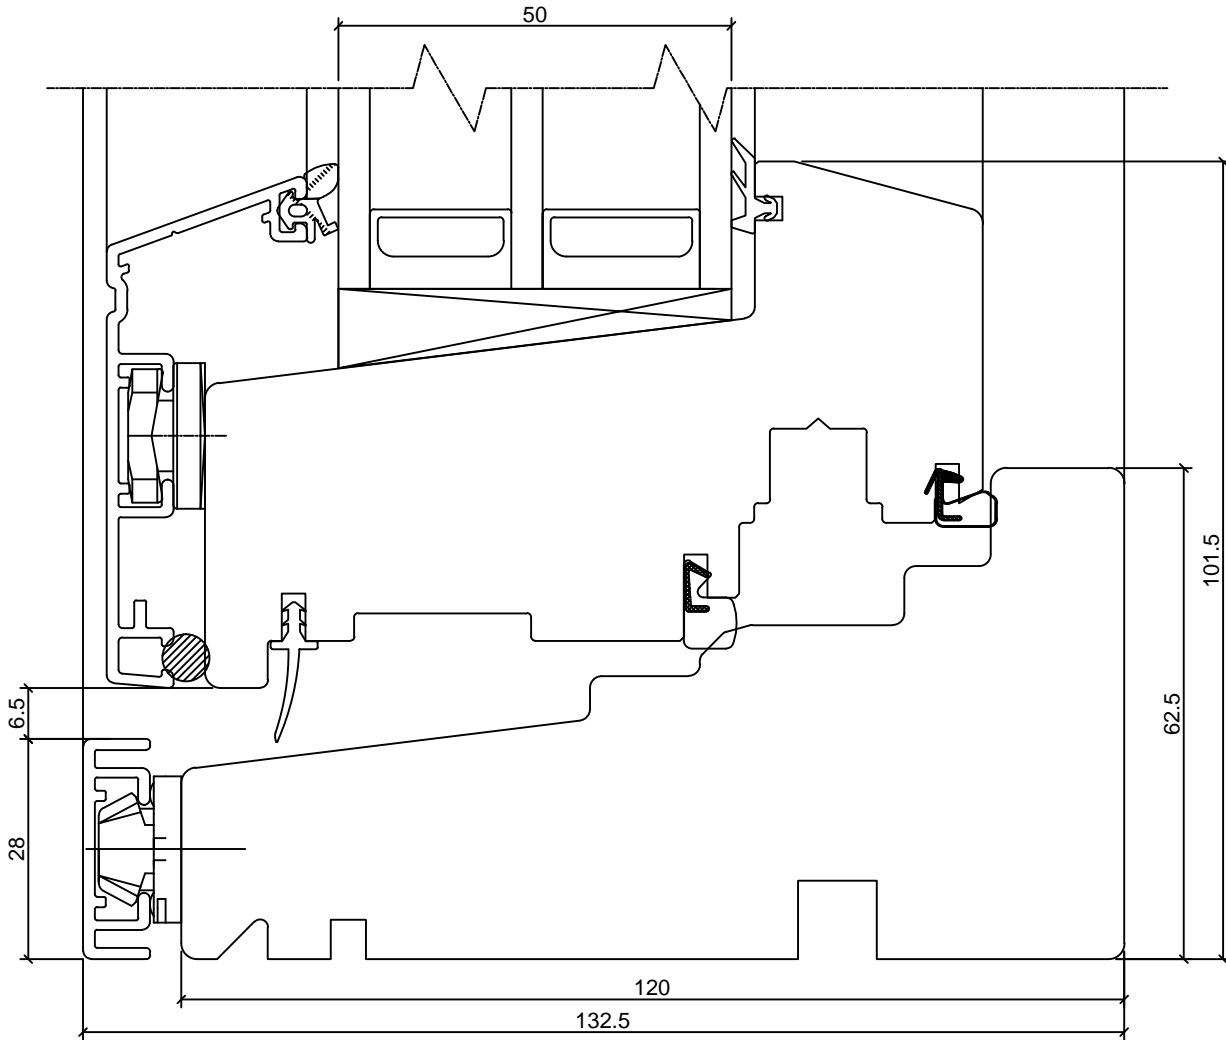

TOOTMINE.

Viking Window AS
Mõo, Järvamaa 72751 tlf.372 38 48 900

SW14 ALUCLAD WINDOW

CROSS SECTION OF FIXED LIGHT; JAMB

JOONISE NR:

SW14A.2.3

KUUPÄEV: 28.01.14 VJ.

MÕÖT: 1:1


REVISION A:

REVISION B:

REVISION C:

KINNITATUD:

RN.

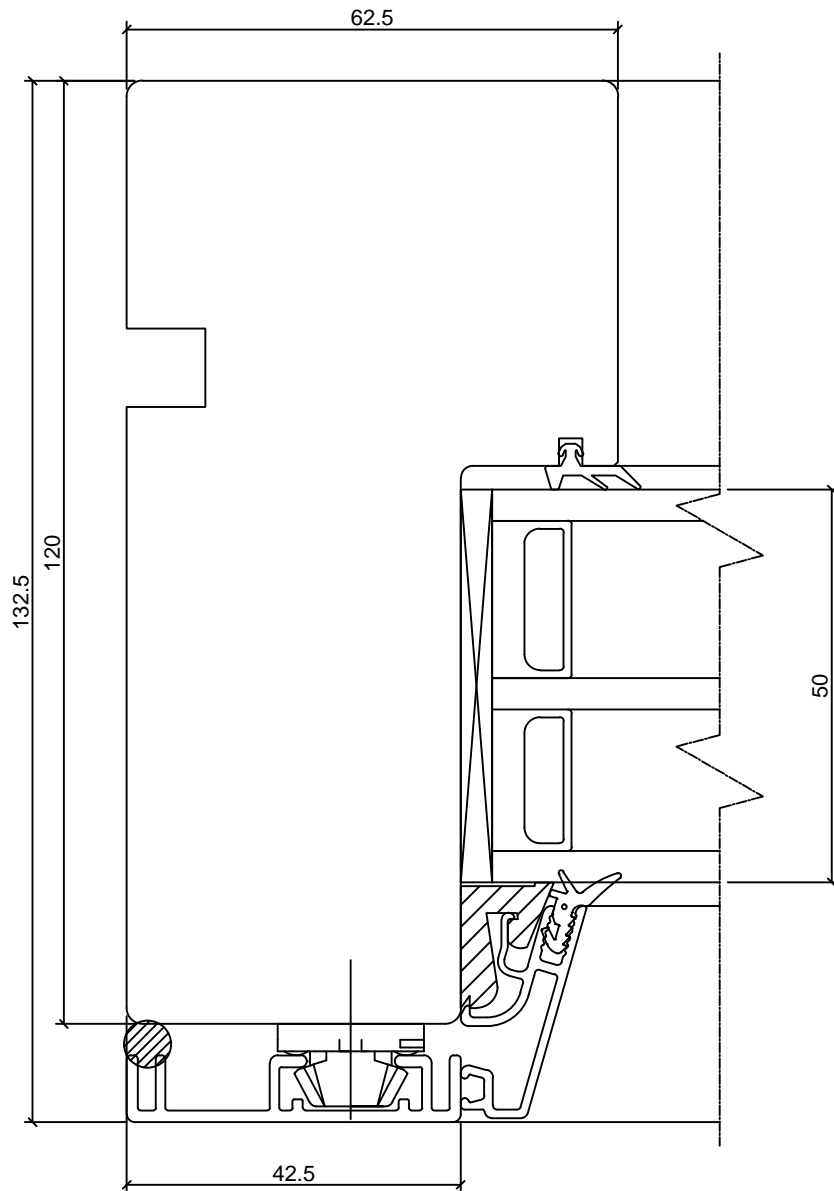

TOOTMINE.

Viking Window AS
Mõo, Järvamaa 72751 tlf.372 38 48 900

SW14 ALUCLAD WINDOW

CROSS SECTION OF FIXED LIGHT; SILL

JONISE NR:

SW14A.2.4

KUUPÄEV: 28.01.14 VJ.

MÕÖT: 1:1


REVISION A:

REVISION B:

REVISION C:

KINNITATUD:

RN.

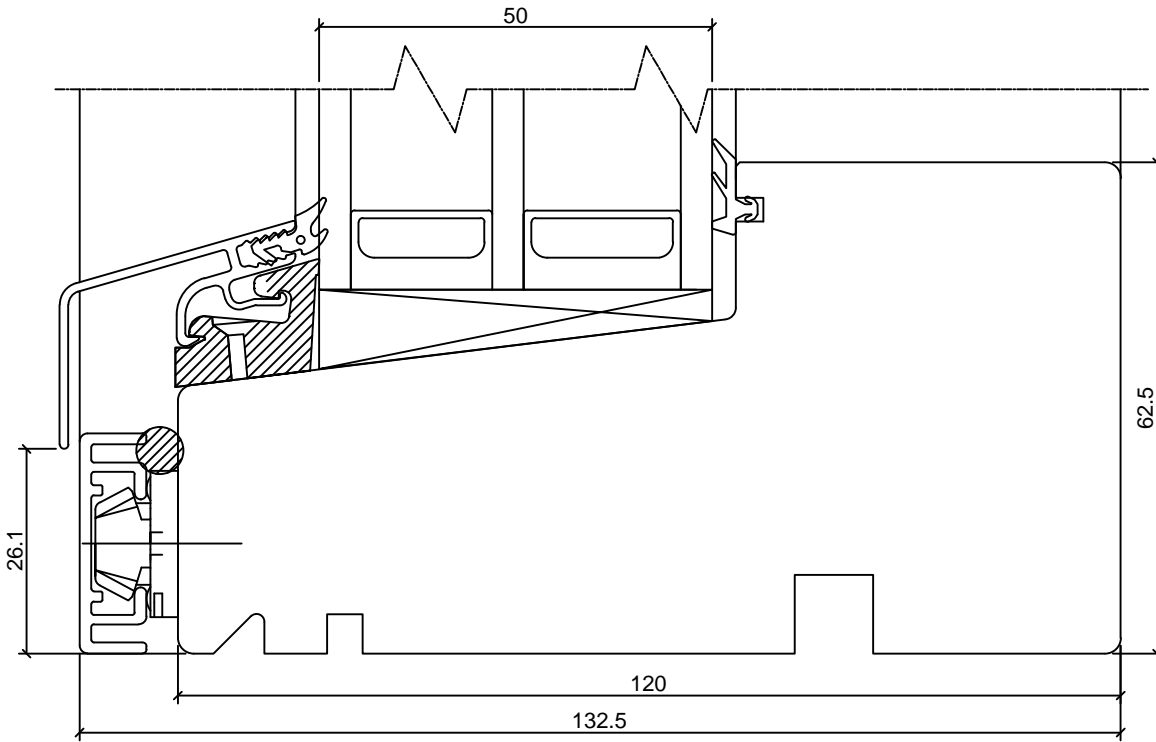

TOOTMINE.

Viking Window AS
Mõo, Järvamaa 72751 tlf.372 38 48 900

SW14 ALUCLAD WINDOW REBATED DOUBLE SASH

JOONISE NR:
SW14A.2.5

KUUPÄEV: 28.01.14 VJ.

MÕÖT: 1:1


REVISION A:

REVISION B:

REVISION C:

KINNITATUD:

RN.

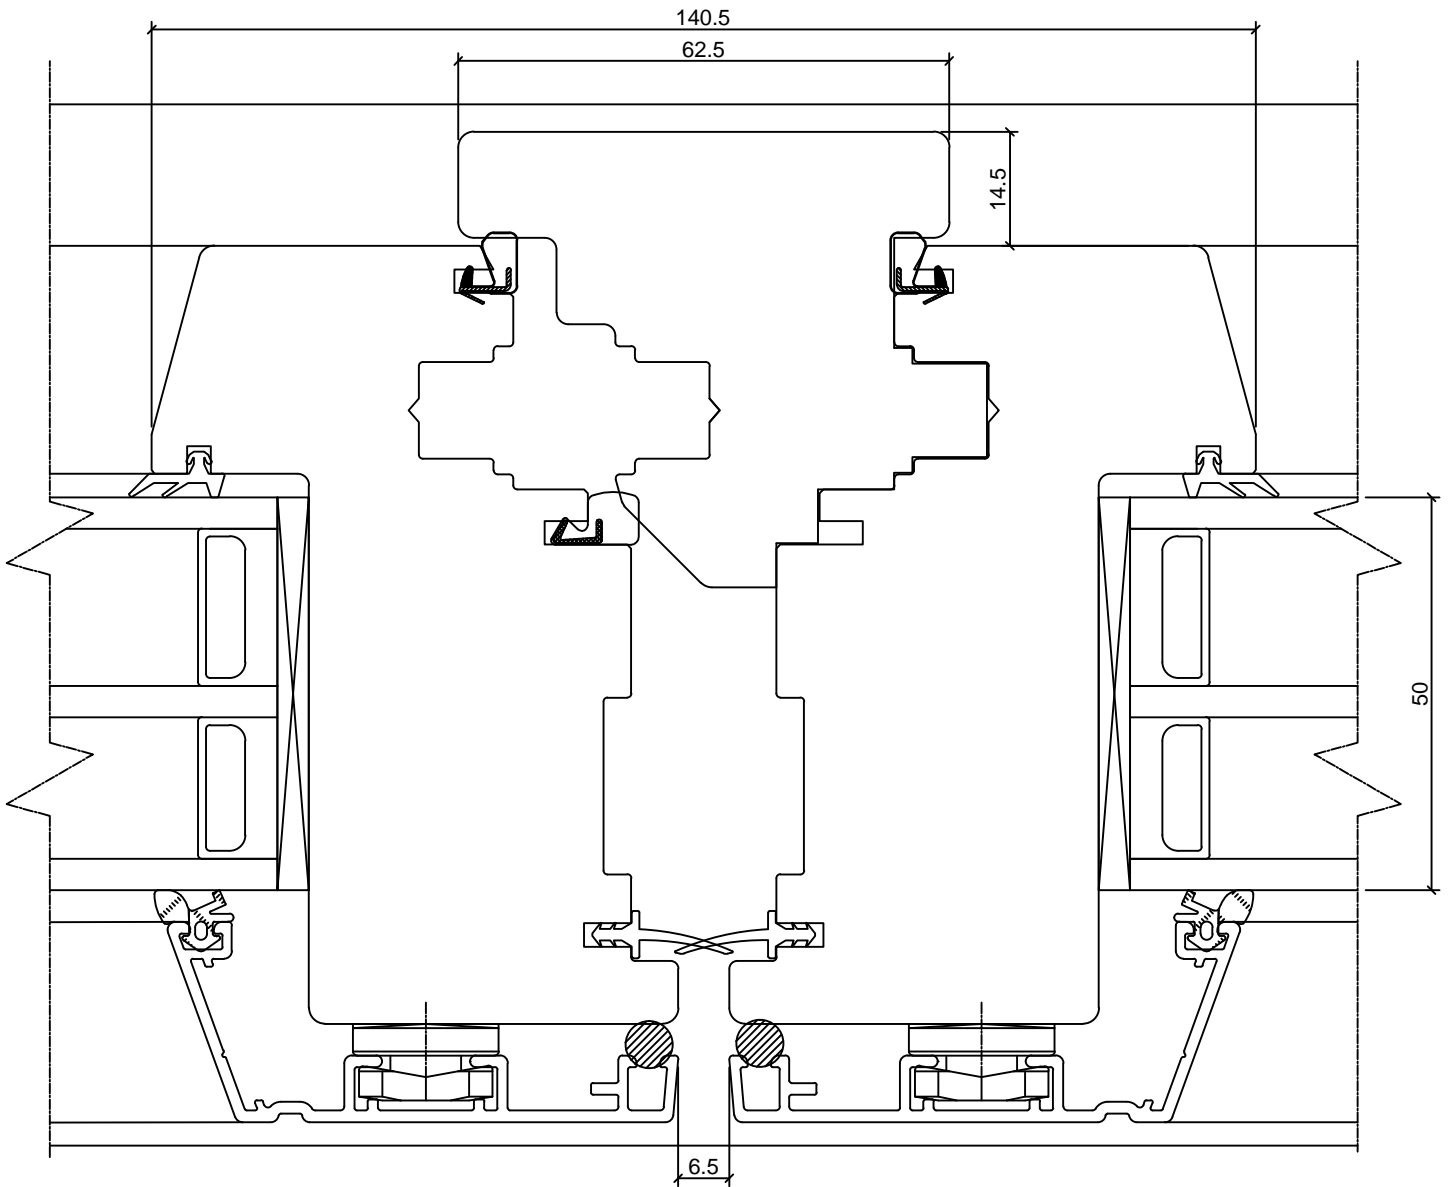

TOOTMINE.

Viking Window AS
Mõo, Järvamaa 72751 tlf.372 38 48 900

**SW14 ALUCLAD WINDOW
CROSS SECTION OF TRANSOM**

JOONISE NR:
SW14A.2.7

KUUPÄEV: 28.01.14 VJ.

MÕÖT: 1:1


REVISION A:

REVISION B:

REVISION C:

KINNITATUD:

RN.

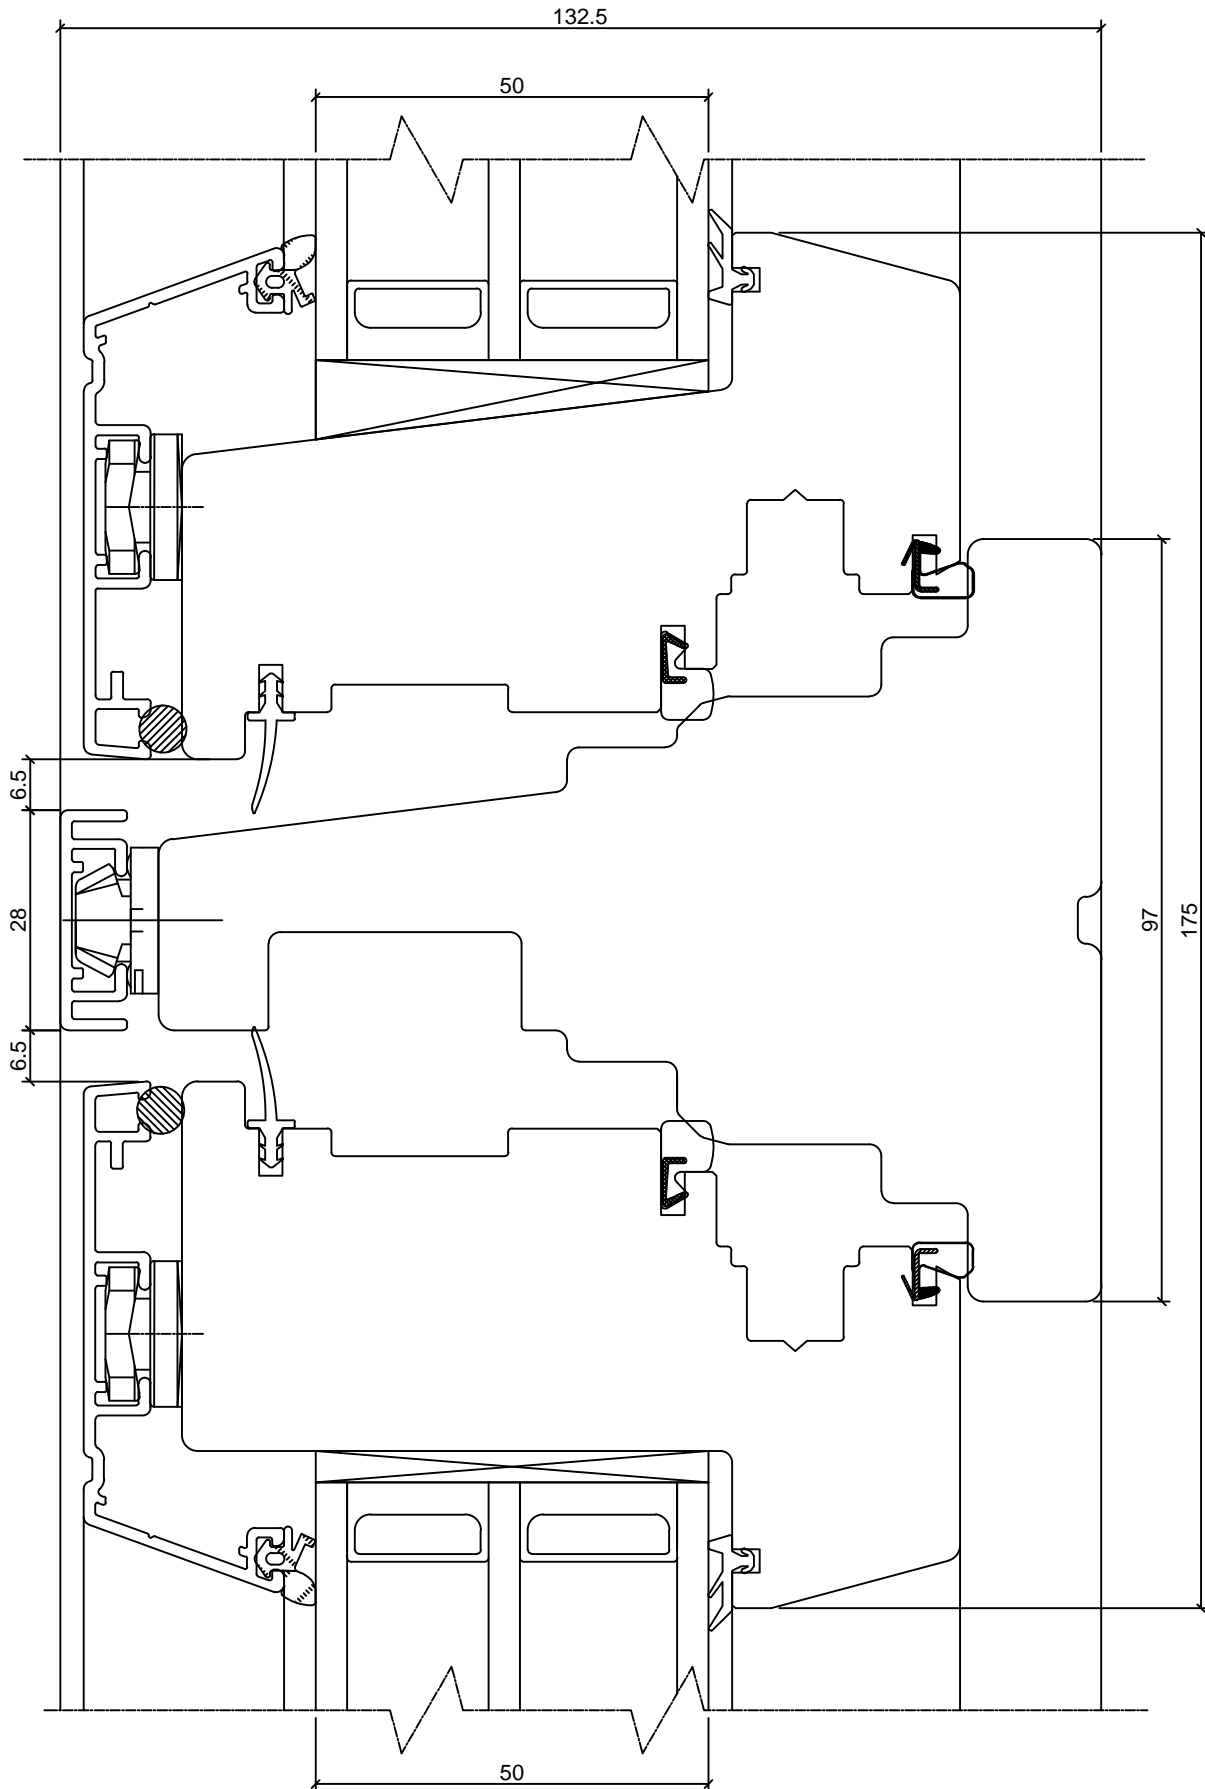

TOOTMINE.

Viking Window AS
Mõo, Järvamaa 72751 tlf.372 38 48 900

SW14 ALUCLAD WINDOW

TRANSOM WITH SASH AND FIXED LIGHT

JOONISE NR:

SW14A.2.8

KUUPÄEV: 28.01.14 VJ.

MÕÖT: 1:1


REVISION A:

REVISION B:

REVISION C:

KINNITATUD:

RN.

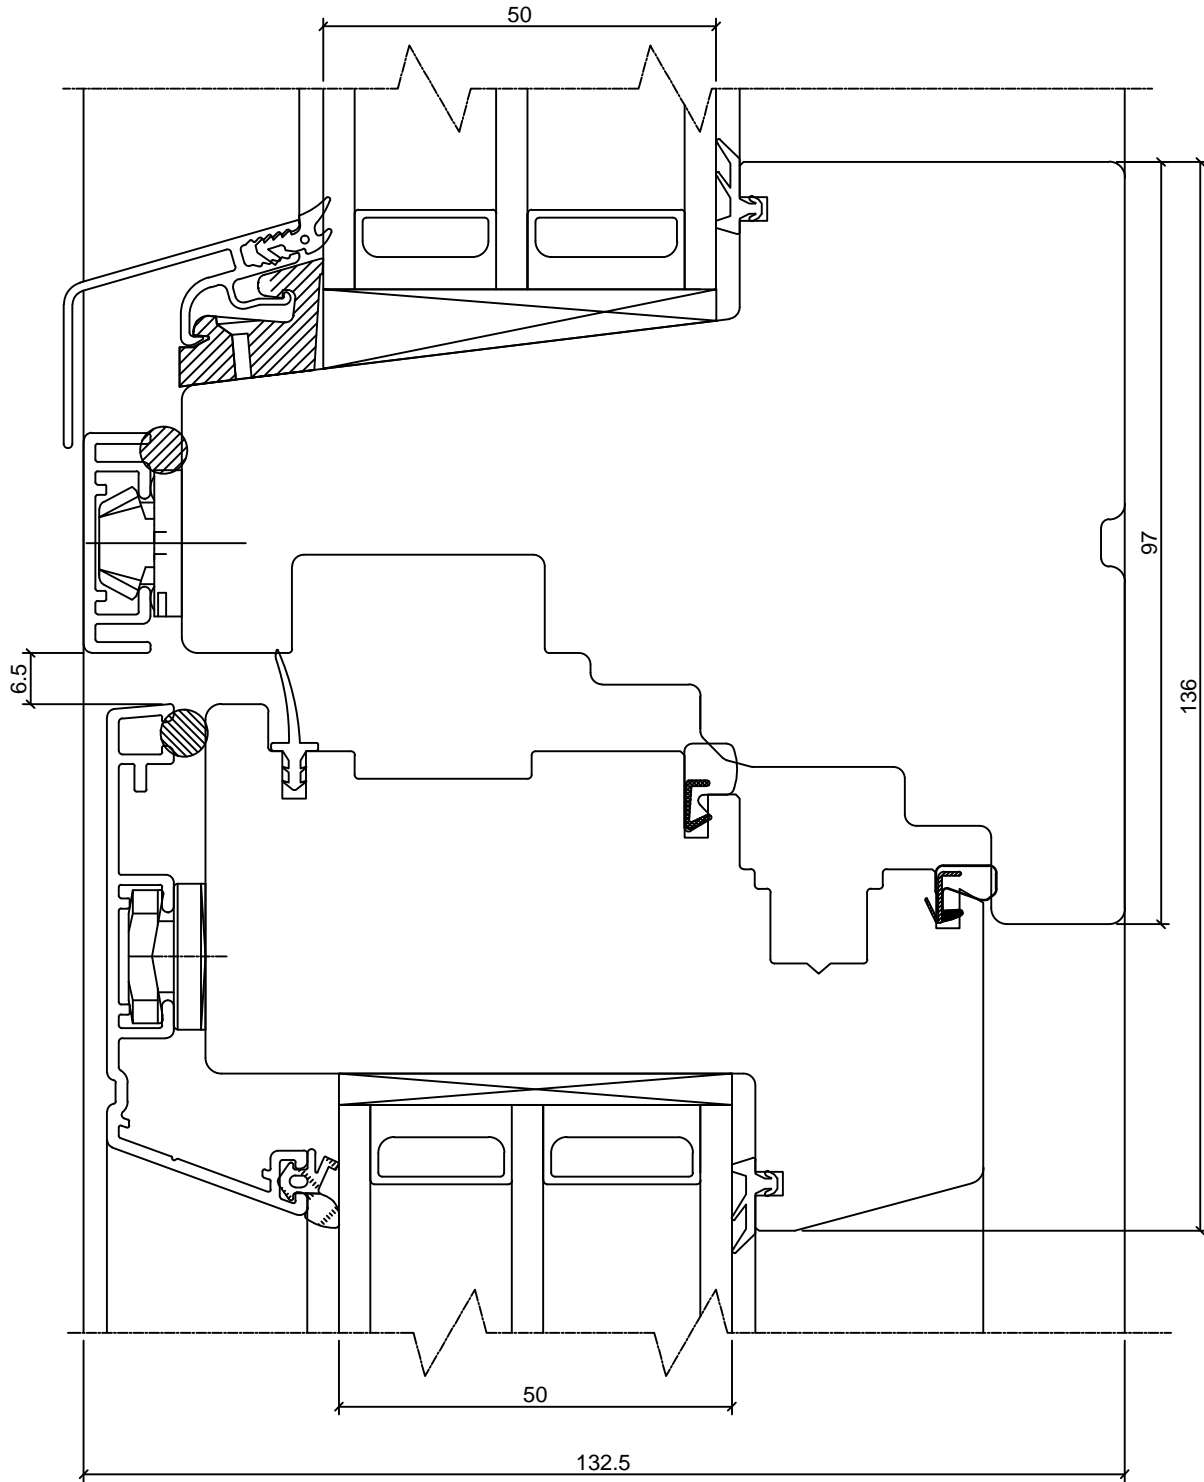

TOOTMINE.

Viking Window AS
Mõo, Järvamaa 72751 tlf.372 38 48 900

SW14 ALUCLAD WINDOW

TRANSOM WITH SASH AND FIXED LIGHT

JOONISE NR:

SW14A.2.9

KUUPÄEV: 28.01.14 VJ.

MÕÖT: 1:1


REVISION A:

REVISION B:

REVISION C:

KINNITATUD:

RN.

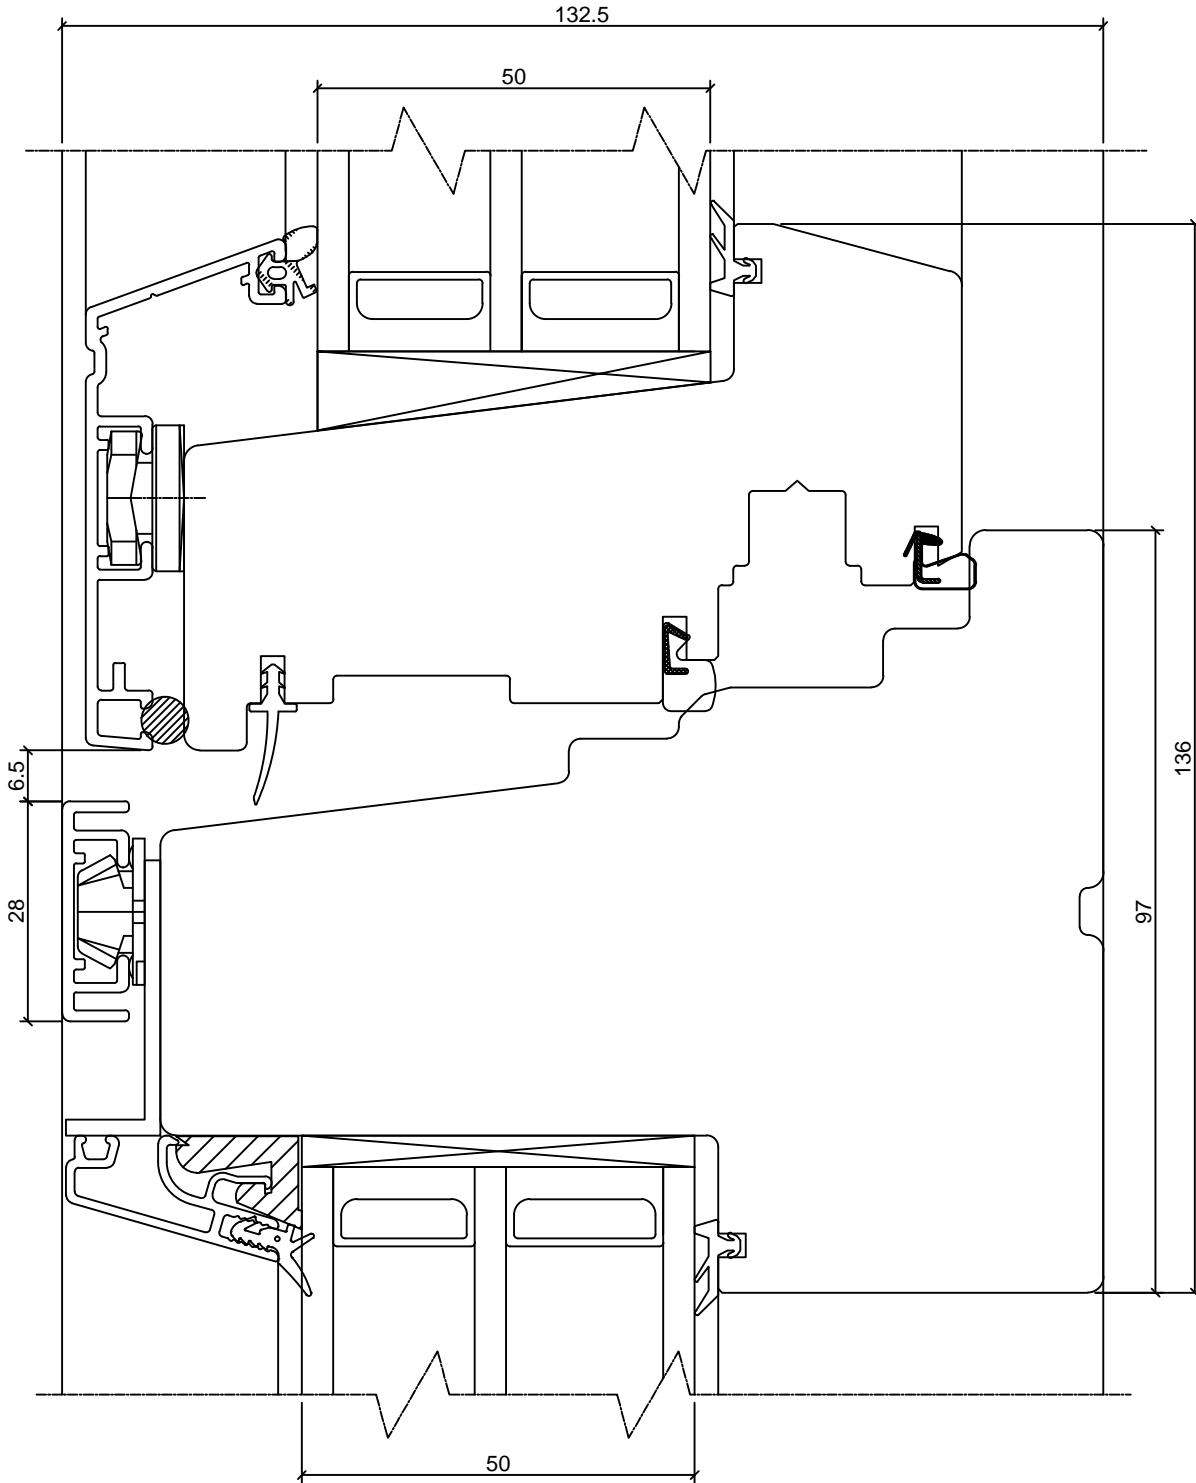

TOOTMINE.

Viking Window AS
Mõo, Järvamaa 72751 tlf.372 38 48 900

SW14 ALUCLAD WINDOW

CROSS SECTION OF FIXED LIGHT; TRANSOM

JOONISE NR:

SW14A.2.10

KUUPÄEV: 28.01.14 VJ.

MÕÖT: 1:1


REVISION A:


REVISION B:

REVISION C:

KINNITATUD:

RN.

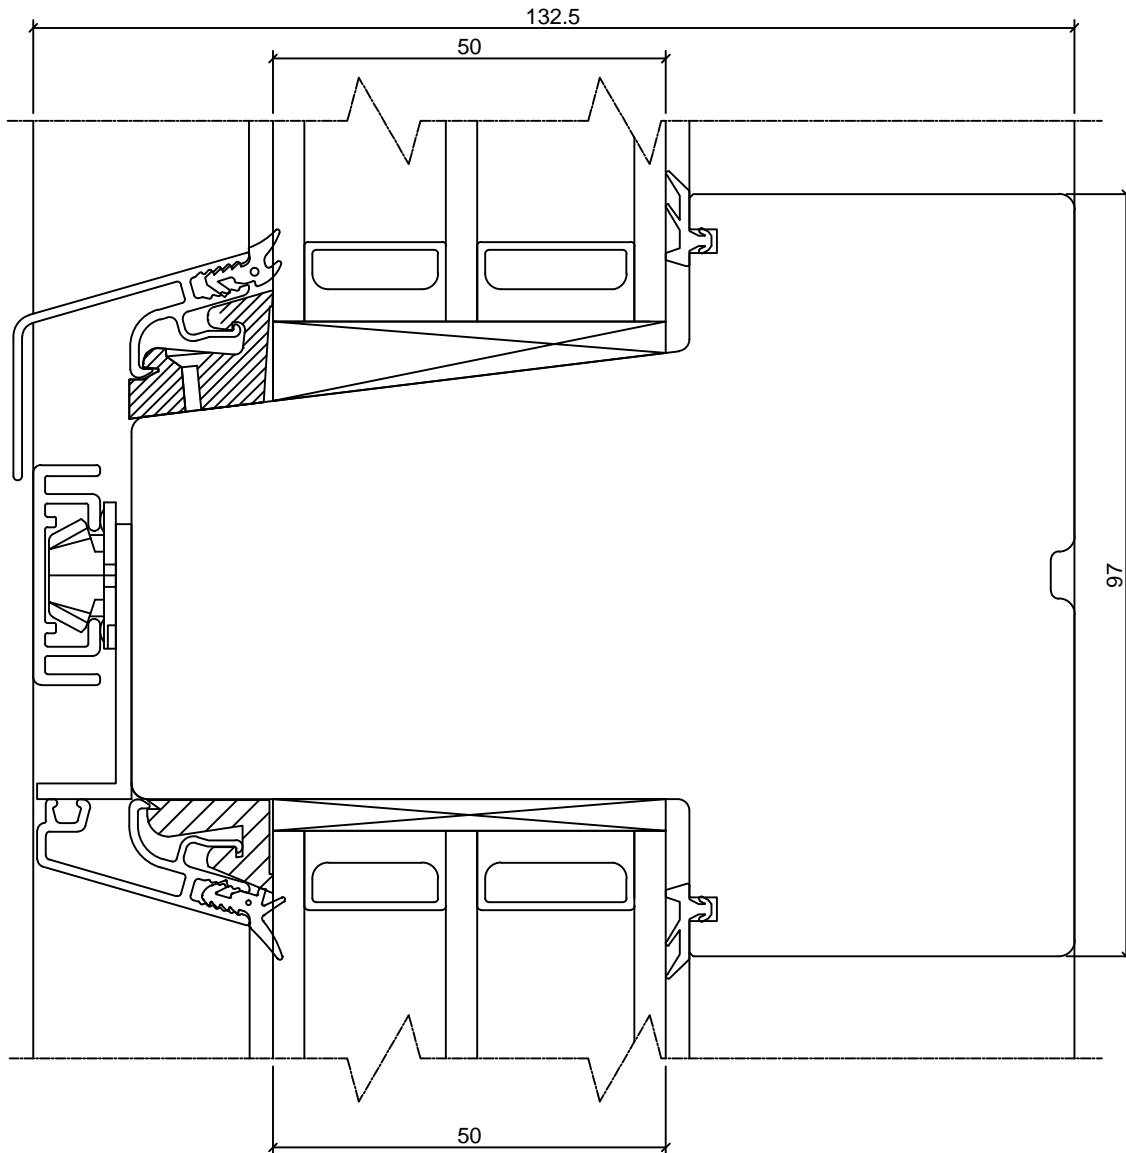

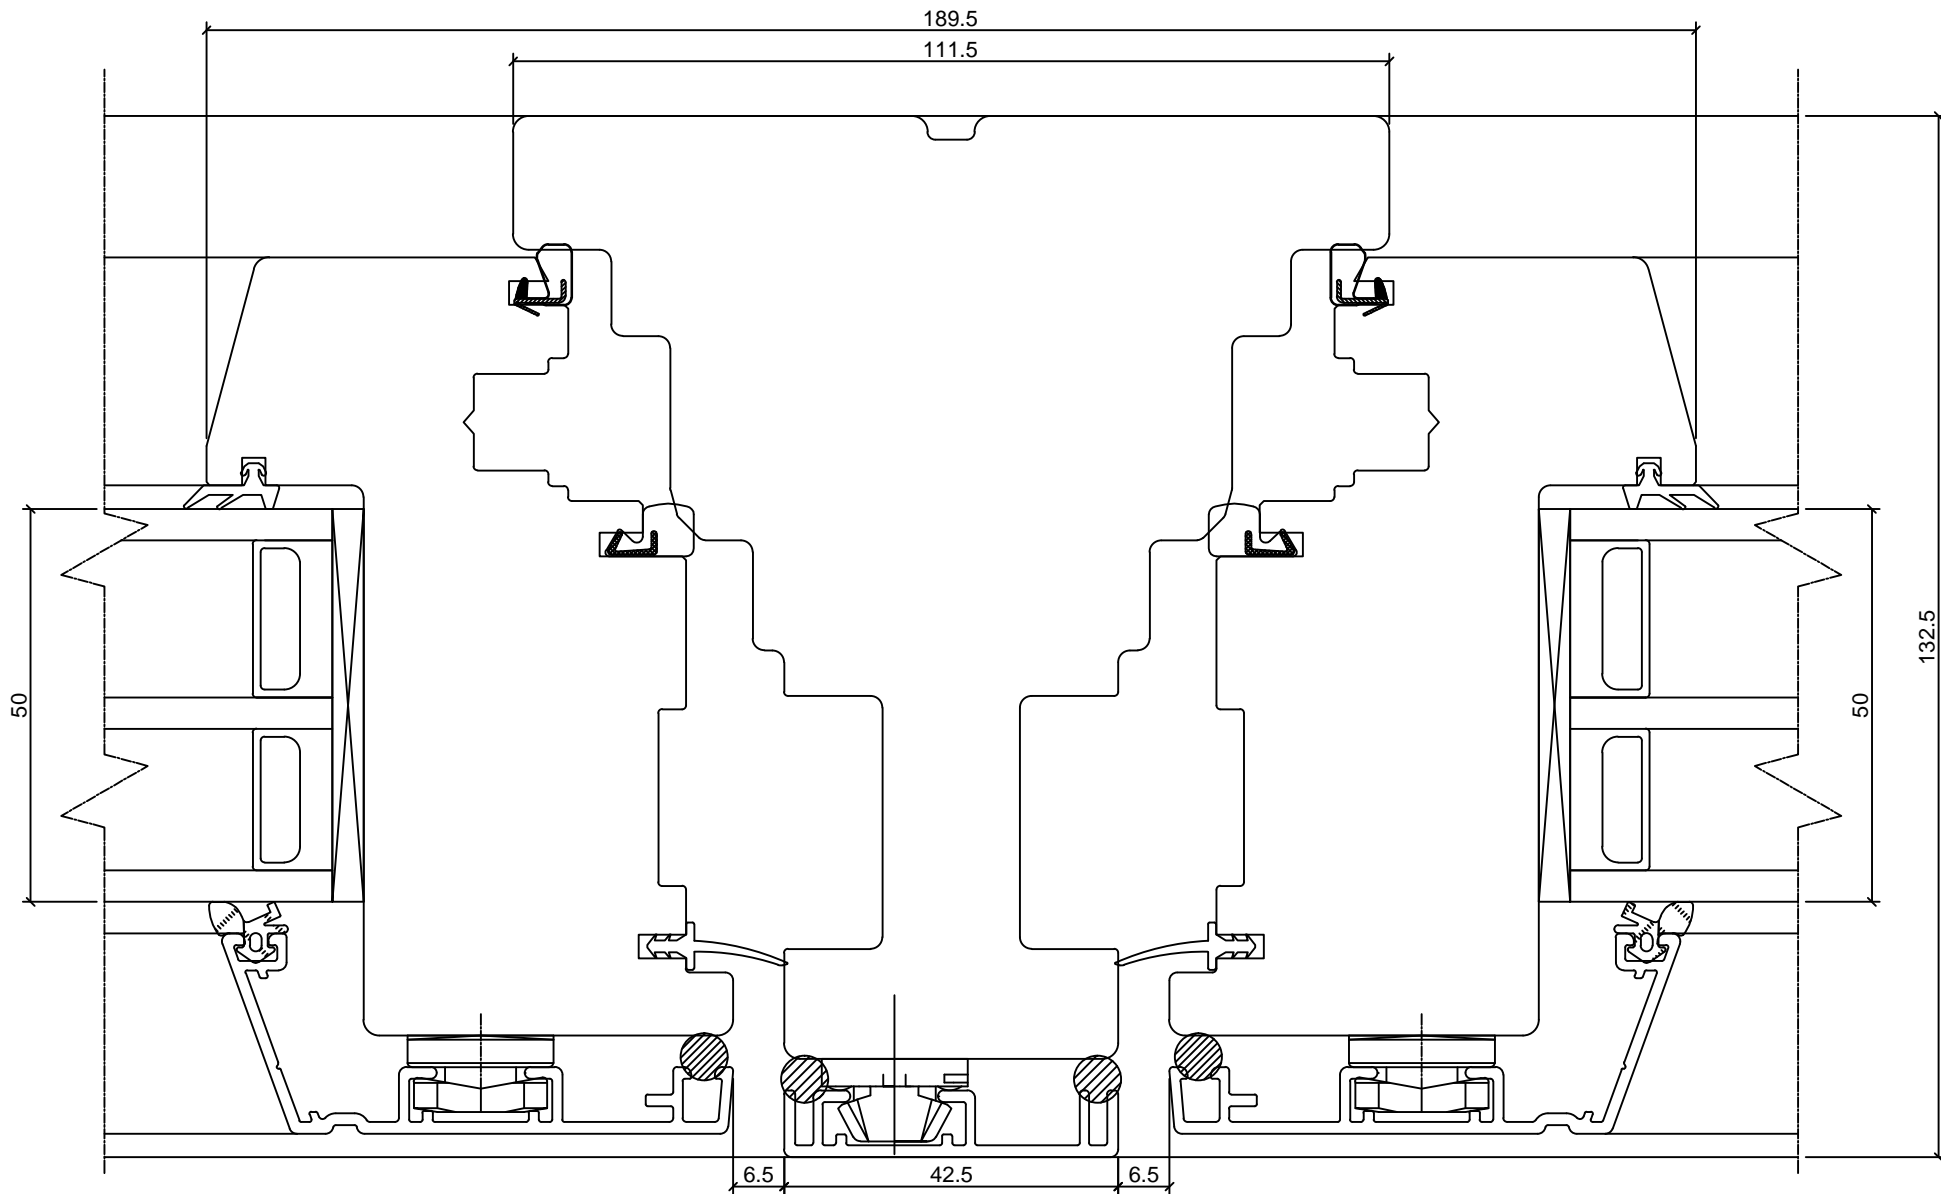

TOOTMINE.		SW14 ALUCLAD WINDOW		JOONISE NR:	
Viking Window AS Mõo, Järvamaa 72751 tlf.372 38 48 900		CROSS SECTION OF MULLION		SW14A.2.11	
KUUPÄEV:	28.01.14	VJ.		MÕÖT:	1:1
REVISION A:				KINNITATUD:	
REVISION B:				RN.	
REVISION C:					

Manufacturer has reserved the right to make changes

TOOTMINE.

Viking Window AS
Mõo, Järvamaa 72751 tlf.372 38 48 900

SW14 ALUCLAD WINDOW

MULLION WITH SASH AND FIXED LIGHT

JOONISE NR:

SW14A.2.12

KUUPÄEV: 28.01.14

VJ.

MÕÖT: 1:1


REVISION A:

REVISION B:

REVISION C:

KINNITATUD:

RN.

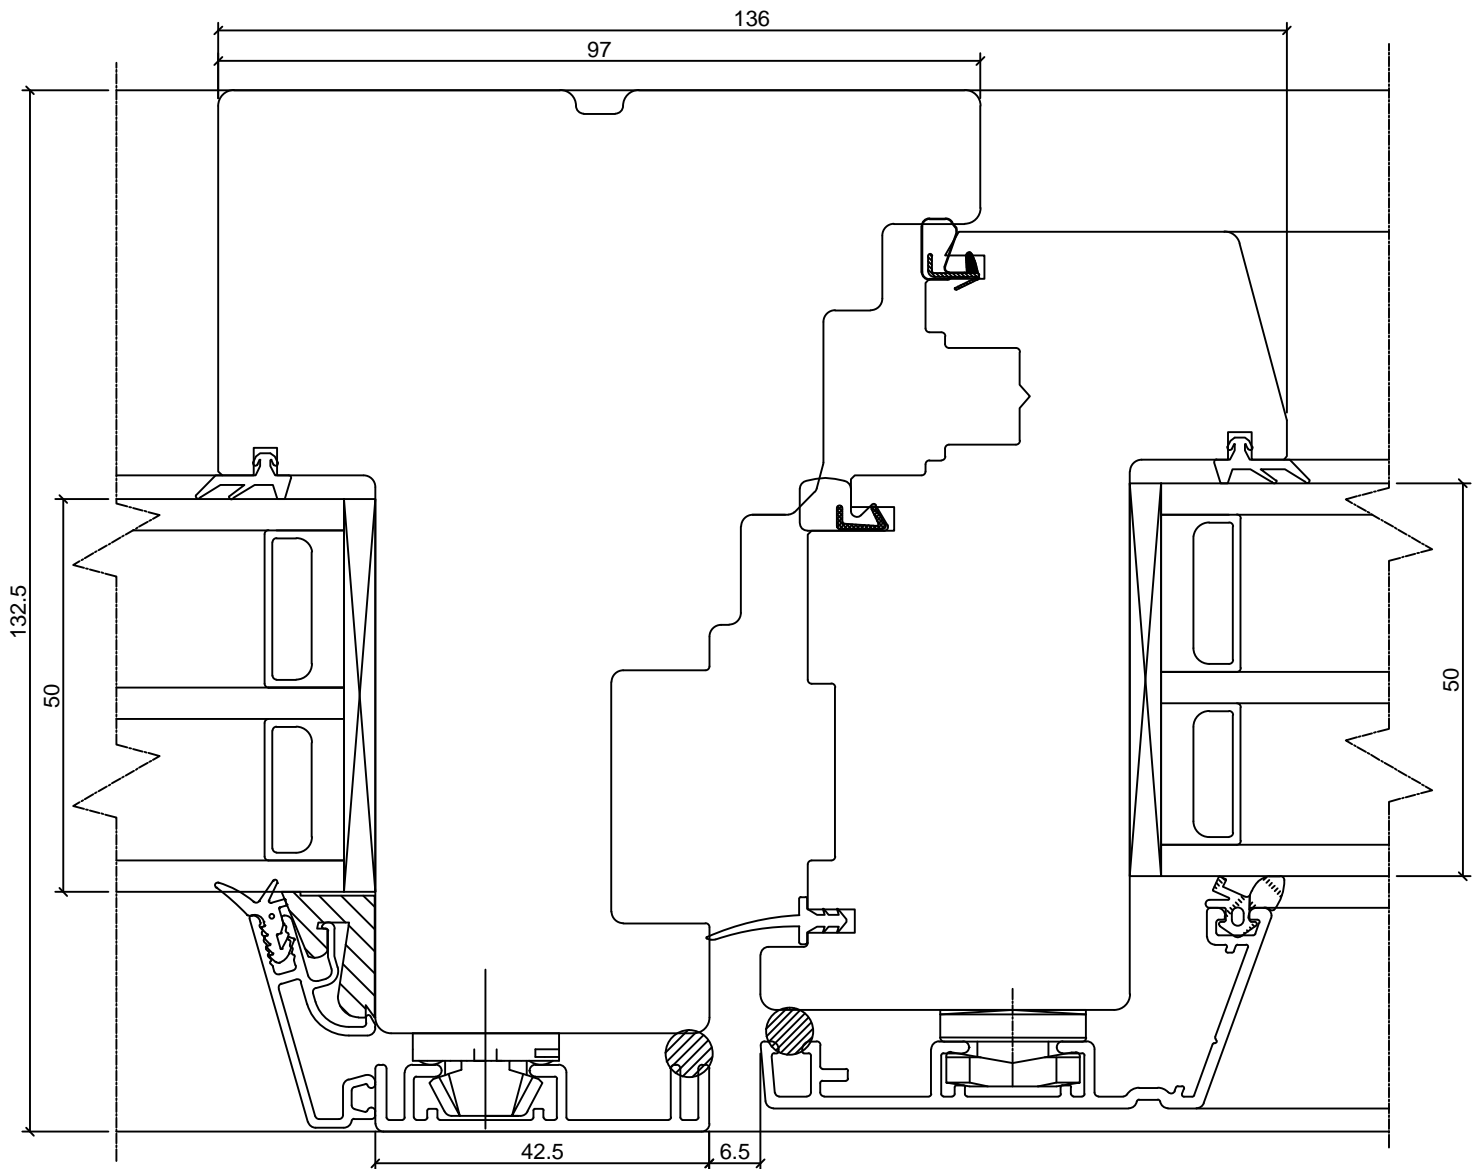

TOOTMINE.

Viking Window AS
 Mäo, Järvamaa 72751 tlf.372 38 48 900

SW14 ALUCLAD WINDOW

CROSS SECTION OF FIXED LIGHT; MULLION

JOONISE NR:

SW14A.2.13

KUUPÄEV: 18.03.14 EJ.

MÕÖT: 1:1

REVISION A:

REVISION B:

REVISION C:

KINNITATUD:

RN.

