

# TOOTMINE.

Viking Window AS  
Mõo, Järvamaa 72751 tlf.372 38 48 900

## SW17 ALUCLAD DOOR THRESHOLD

JOONISE NR:

SW17PA-U.01

KUUPÄEV: 08.05.17 VJ

MÕÖT: 1:1

REVISION A: 12.06.17 VJ

REVISION B:


KINNITATUD:

REVISION C:

VJ

\* NB, VARIABLE - 35,5 -7,5

\*\*\*NB, VARIABLE - 94 -122

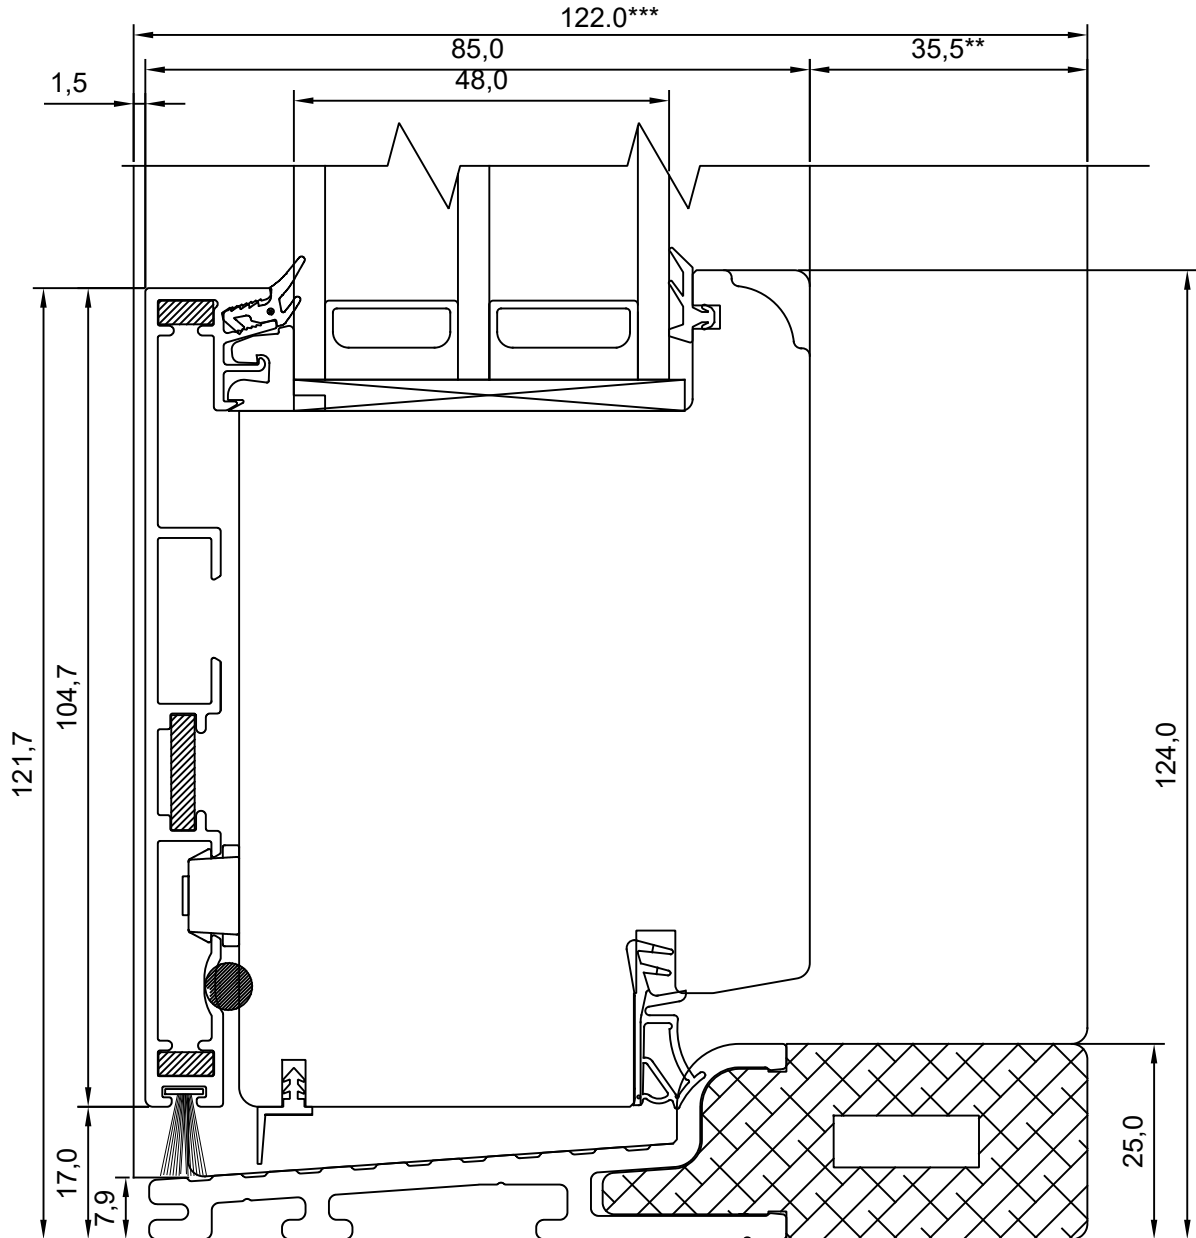

# TOOTMINE.

Viking Window AS  
Mõis, Järvamaa 72751 tlf.372 38 48 900

SW17 ALUCLAD DOOR  
JAMB – HANDLE SIDE

JOONISE NR:

SW17PA-U.02

KUUPÄEV: 08.05.17 VJ

MÕÖT: 1:1

REVISION A: 12.06.17 VJ

REVISION B:


KINNITATUD:

REVISION C:

VJ

\* NB, VARIABLE - 35,5 -7,5

\*\*\*NB, VARIABLE - 94 -122

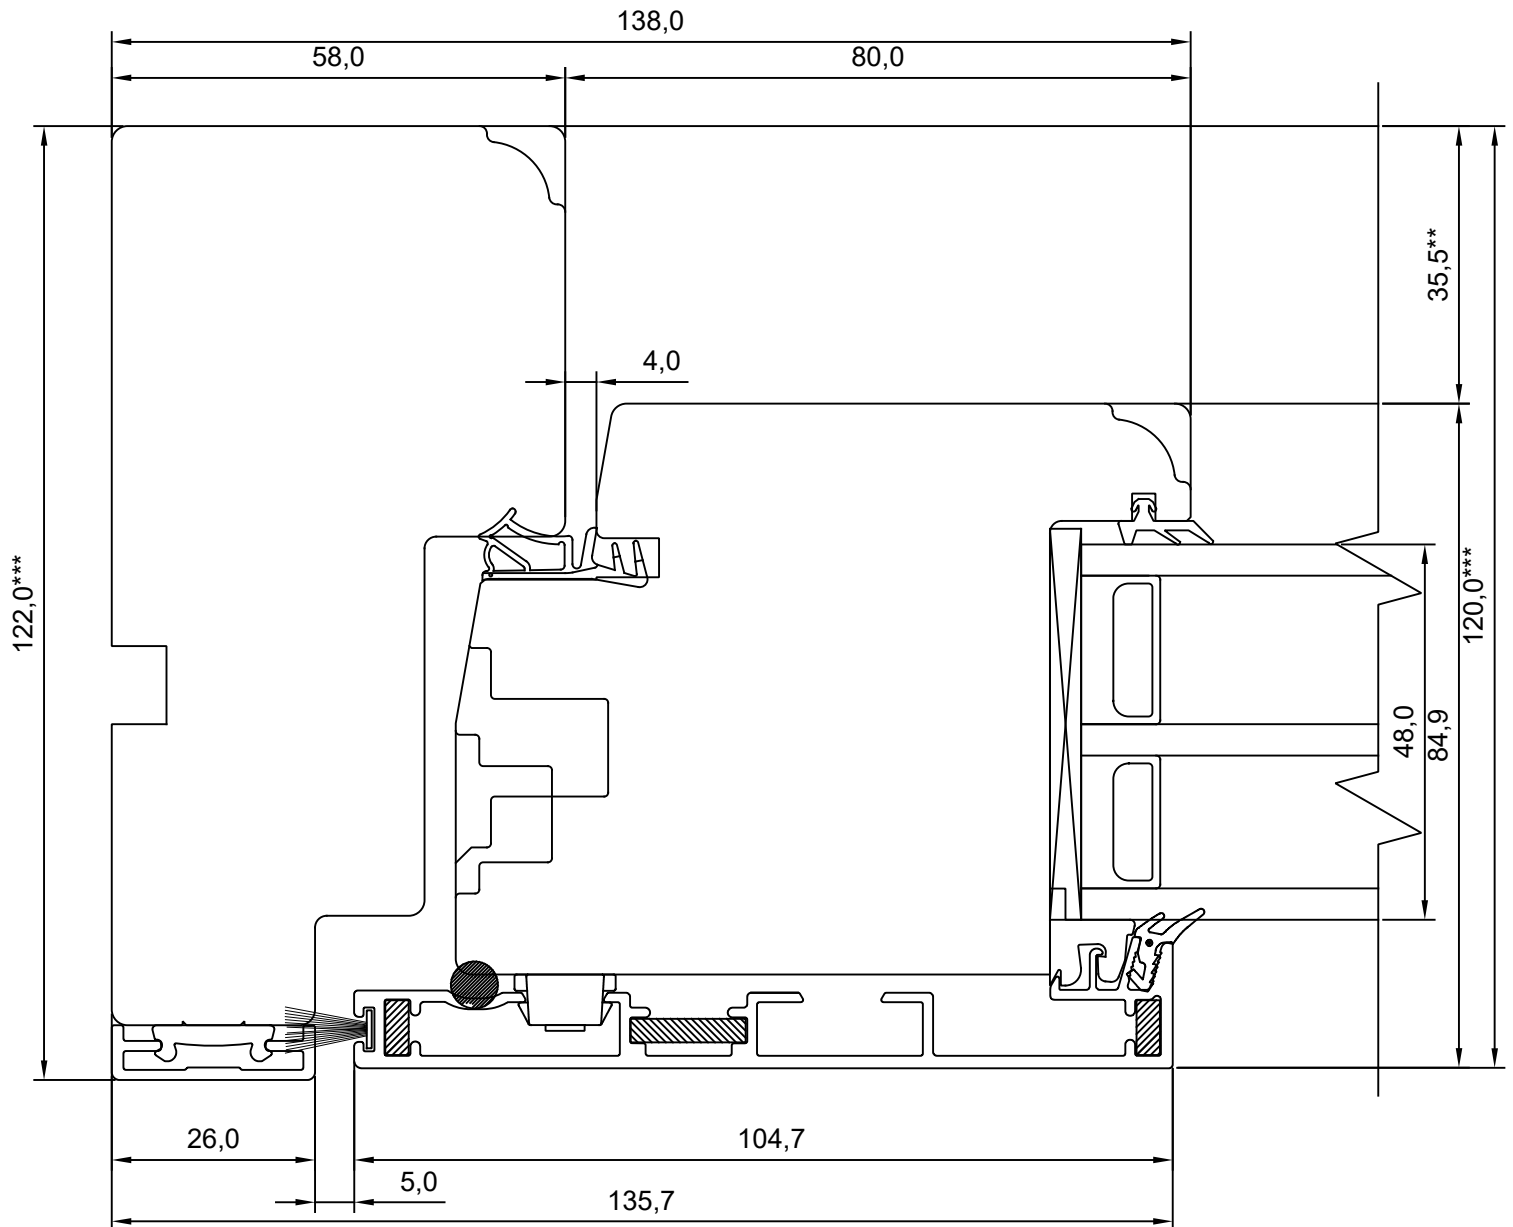

**TOOTMINE.**

Viking Window AS  
Mõo, Järvamaa 72751 tlf.372 38 48 900

**SW17 ALUCLAD DOOR  
JAMB – HINGES SIDE**

JOONISE NR:  
SW17PA-U.03

KUUPÄEV: 08.05.17 VJ

MÕÖT: 1:1

REVISION A:


REVISION B:

REVISION C:

KINNITATUD:

VJ

\* NB, VARIABLE - 35,5 -7,5  
\*\*\*NB, VARIABLE - 94 -122

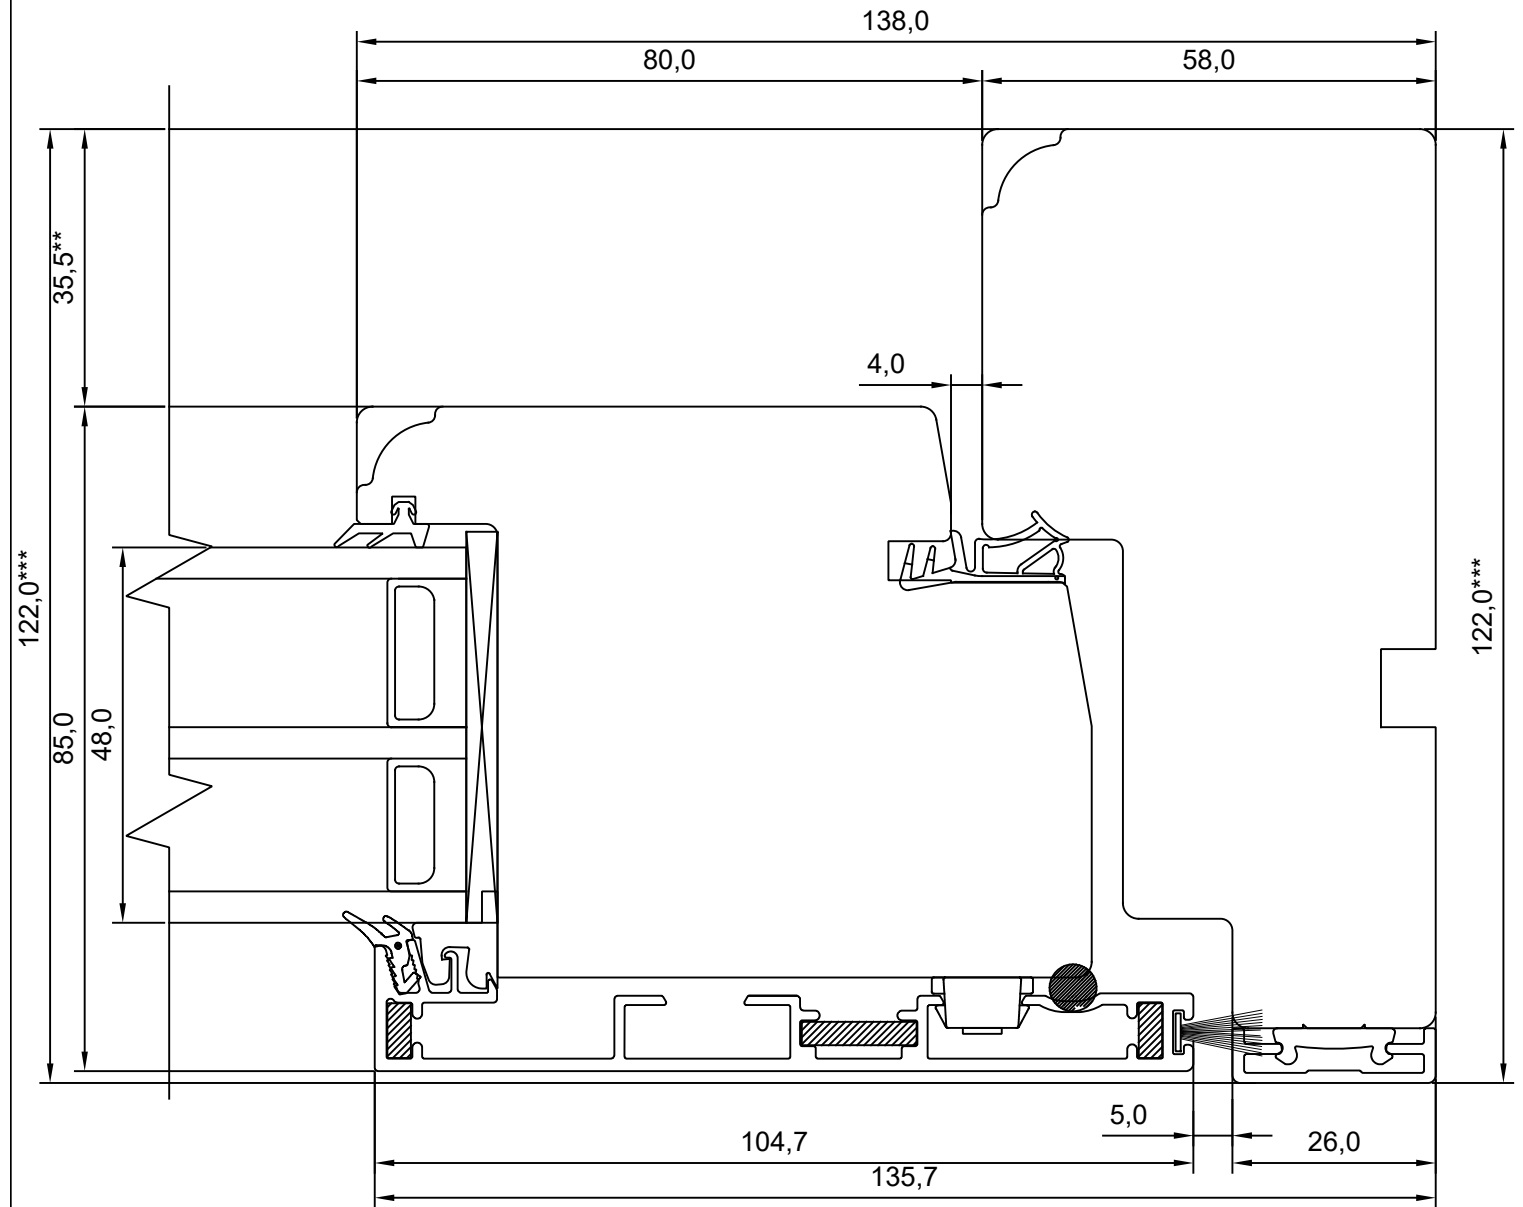

# TOOTMINE.

Viking Window AS  
Mõo, Järvamaa 72751 tlf.372 38 48 900

## SW17 ALUCLAD DOOR HEAD

JÕONISE NR:

SW17PA-U.04

KUUPÄEV: 08.05.17 VJ

MÕÕT: 1:1

REVISION A: 12.06.17 VJ

REVISION B:


KINNITATUD:


REVISION C:

VJ

\* NB, VARIABLE - 35,5 -7,5

\*\*\*NB, VARIABLE - 94 -122

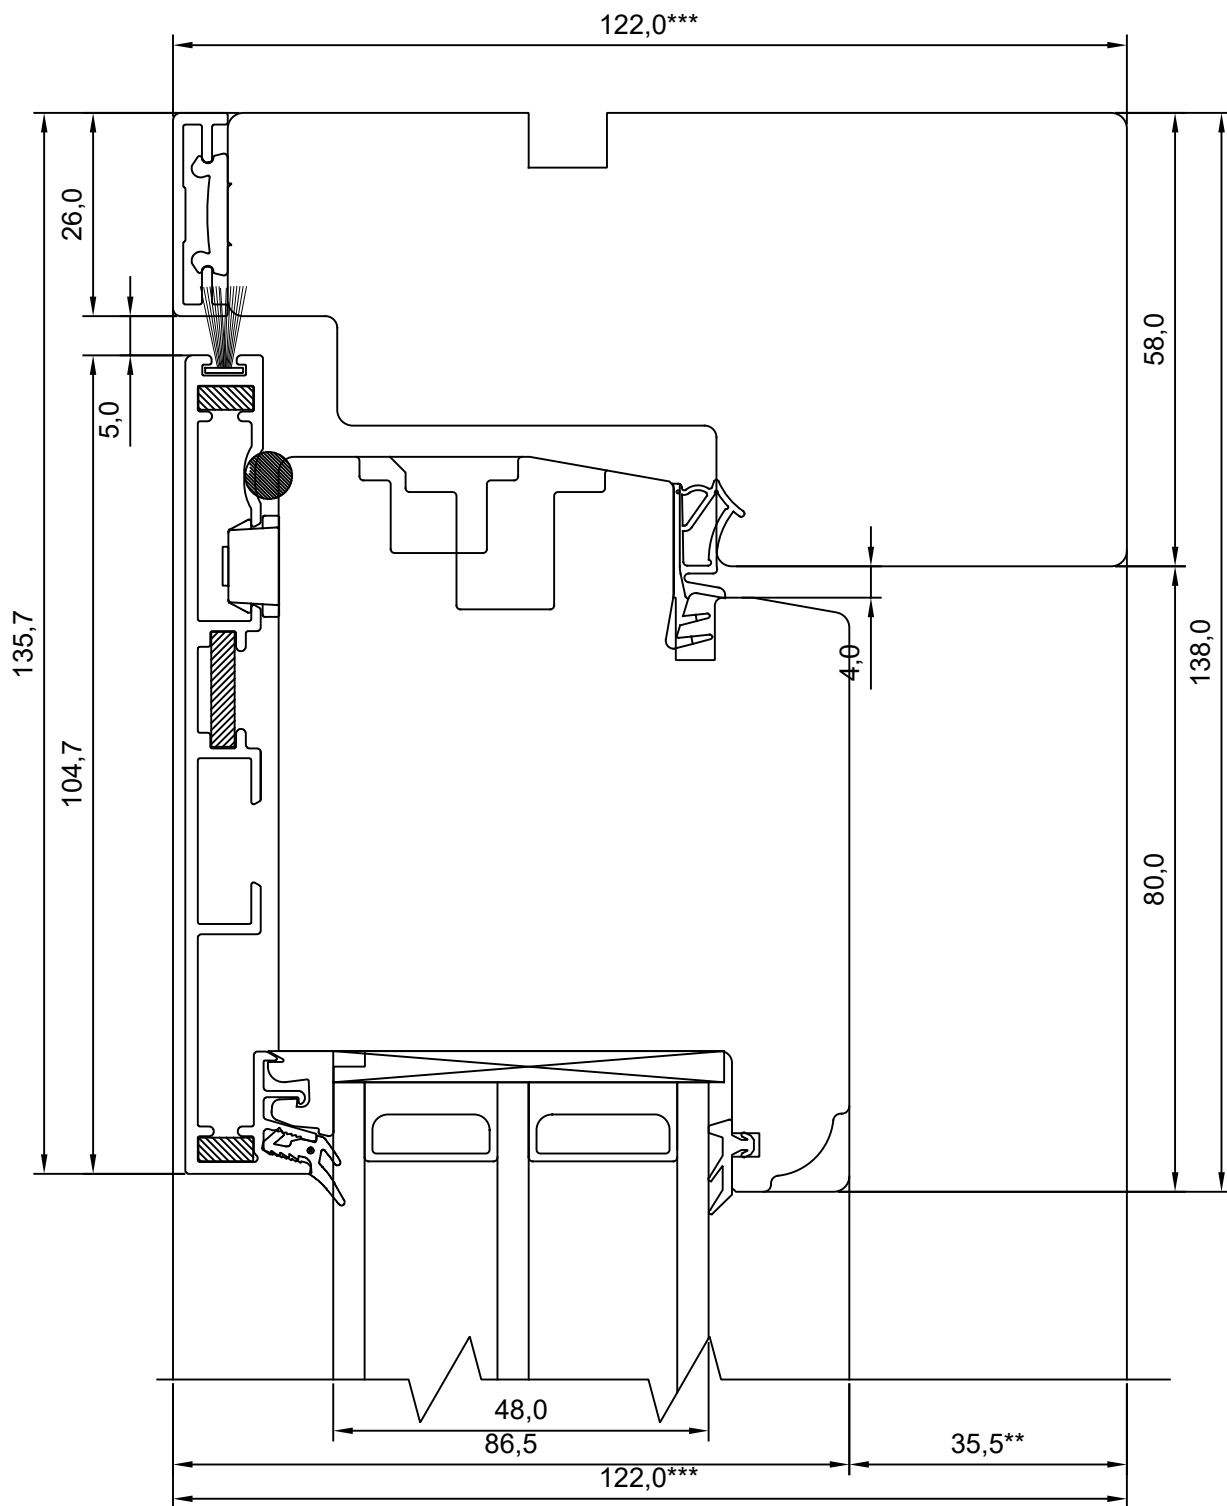

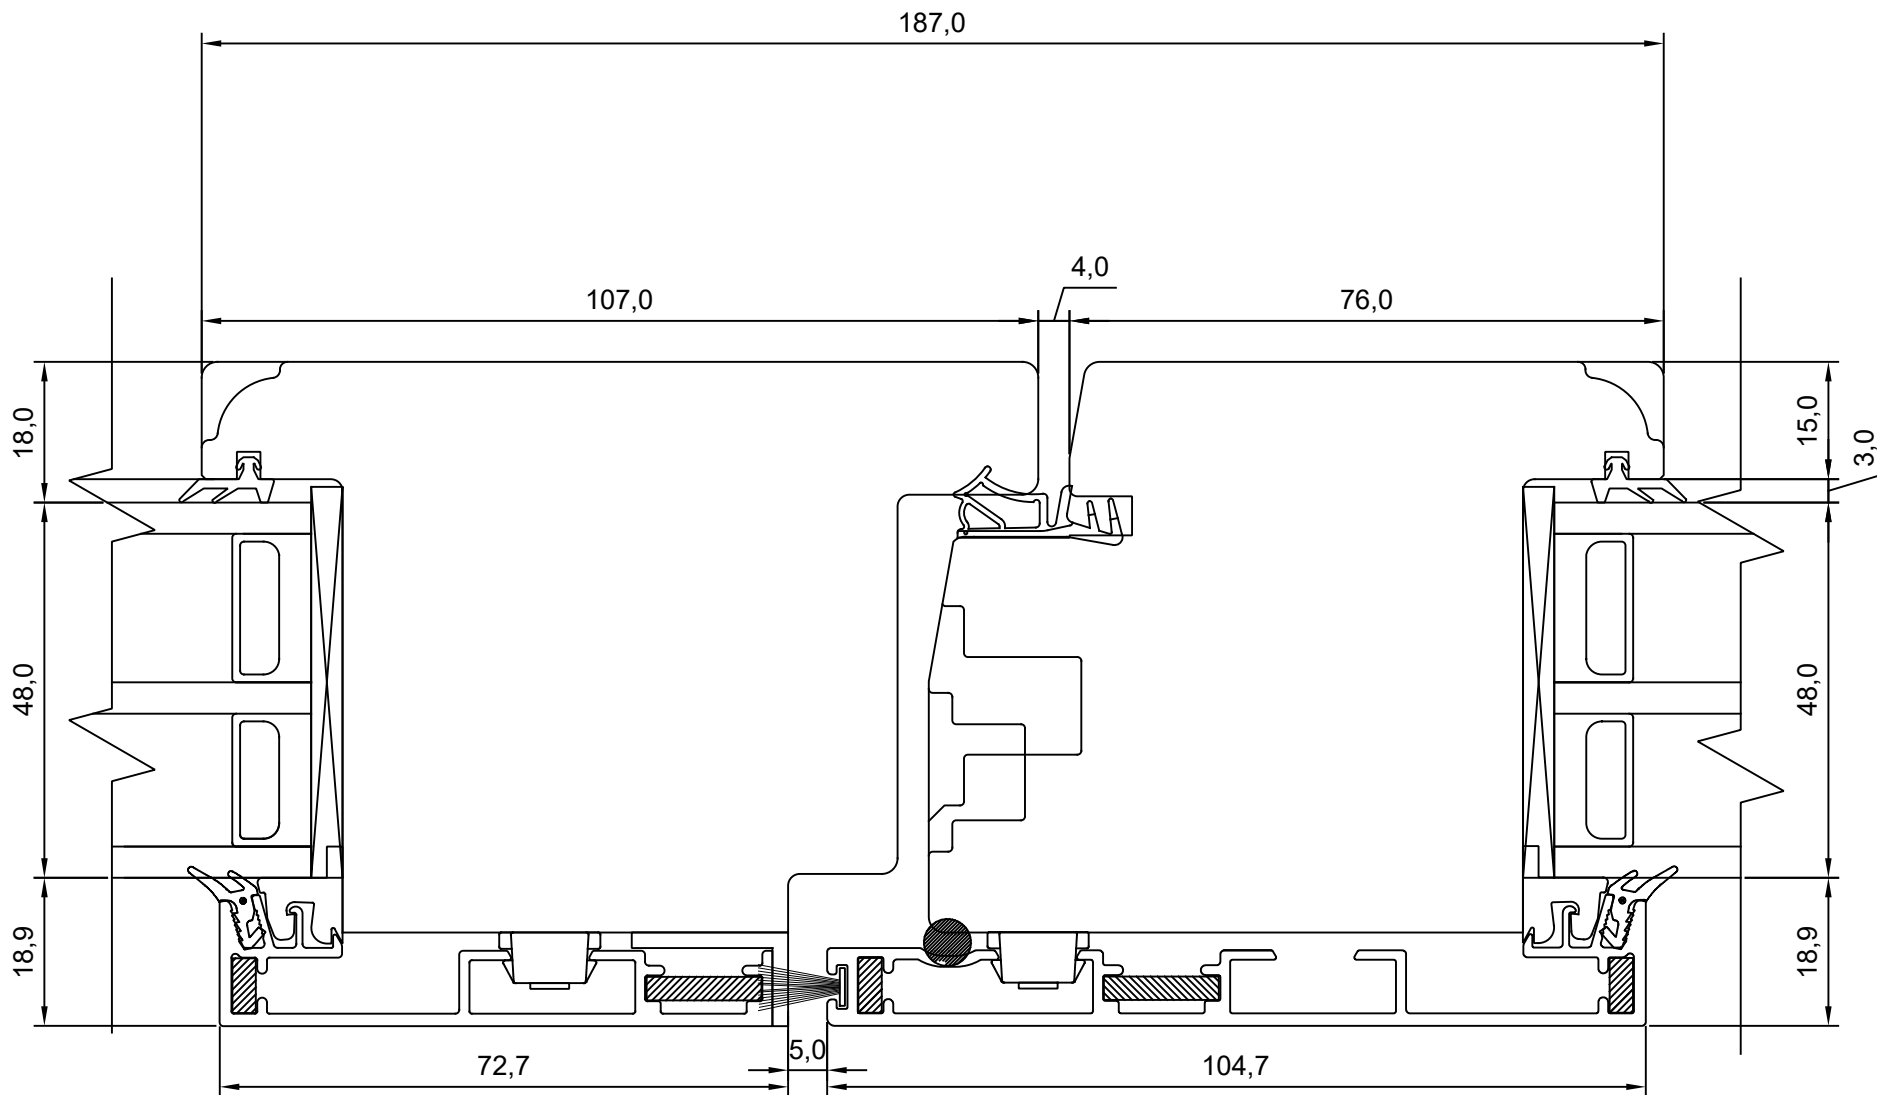

Manufacturer has the right to make improvements

<b>TOOTMINE.</b>		<b>SW17 ALUCLAD DOOR</b> <b>2-LEAF DOOR – MIDDLE JUNCTION</b>	JOONISE NR:
Viking Window AS Mäo, Järvamaa 72751 tlf.372 38 48 900			SW17PA-U.05
KUUPÄEV:	29.05.17	VJ	MÖÖT: 1:1
REVISION A:	12.06.17	VJ	
REVISION B:			KINNITATUD:
REVISION C:			VJ

**TOOTMINE.**

Viking Window AS  
Mõo, Järvamaa 72751 tlf.372 38 48 900


**SW17 ALUCLAD DOOR  
HEAD WITH TRANSOM AND  
FIXED HEAD LIGHT**

JOONISE NR:


SW17PA-U.6

KUUPÄEV:	26.01.18	VJ
REVISION A:		
REVISION B:		
REVISION C:		

MÕÖT:	1:1
KINNITATUD:	
	VJ

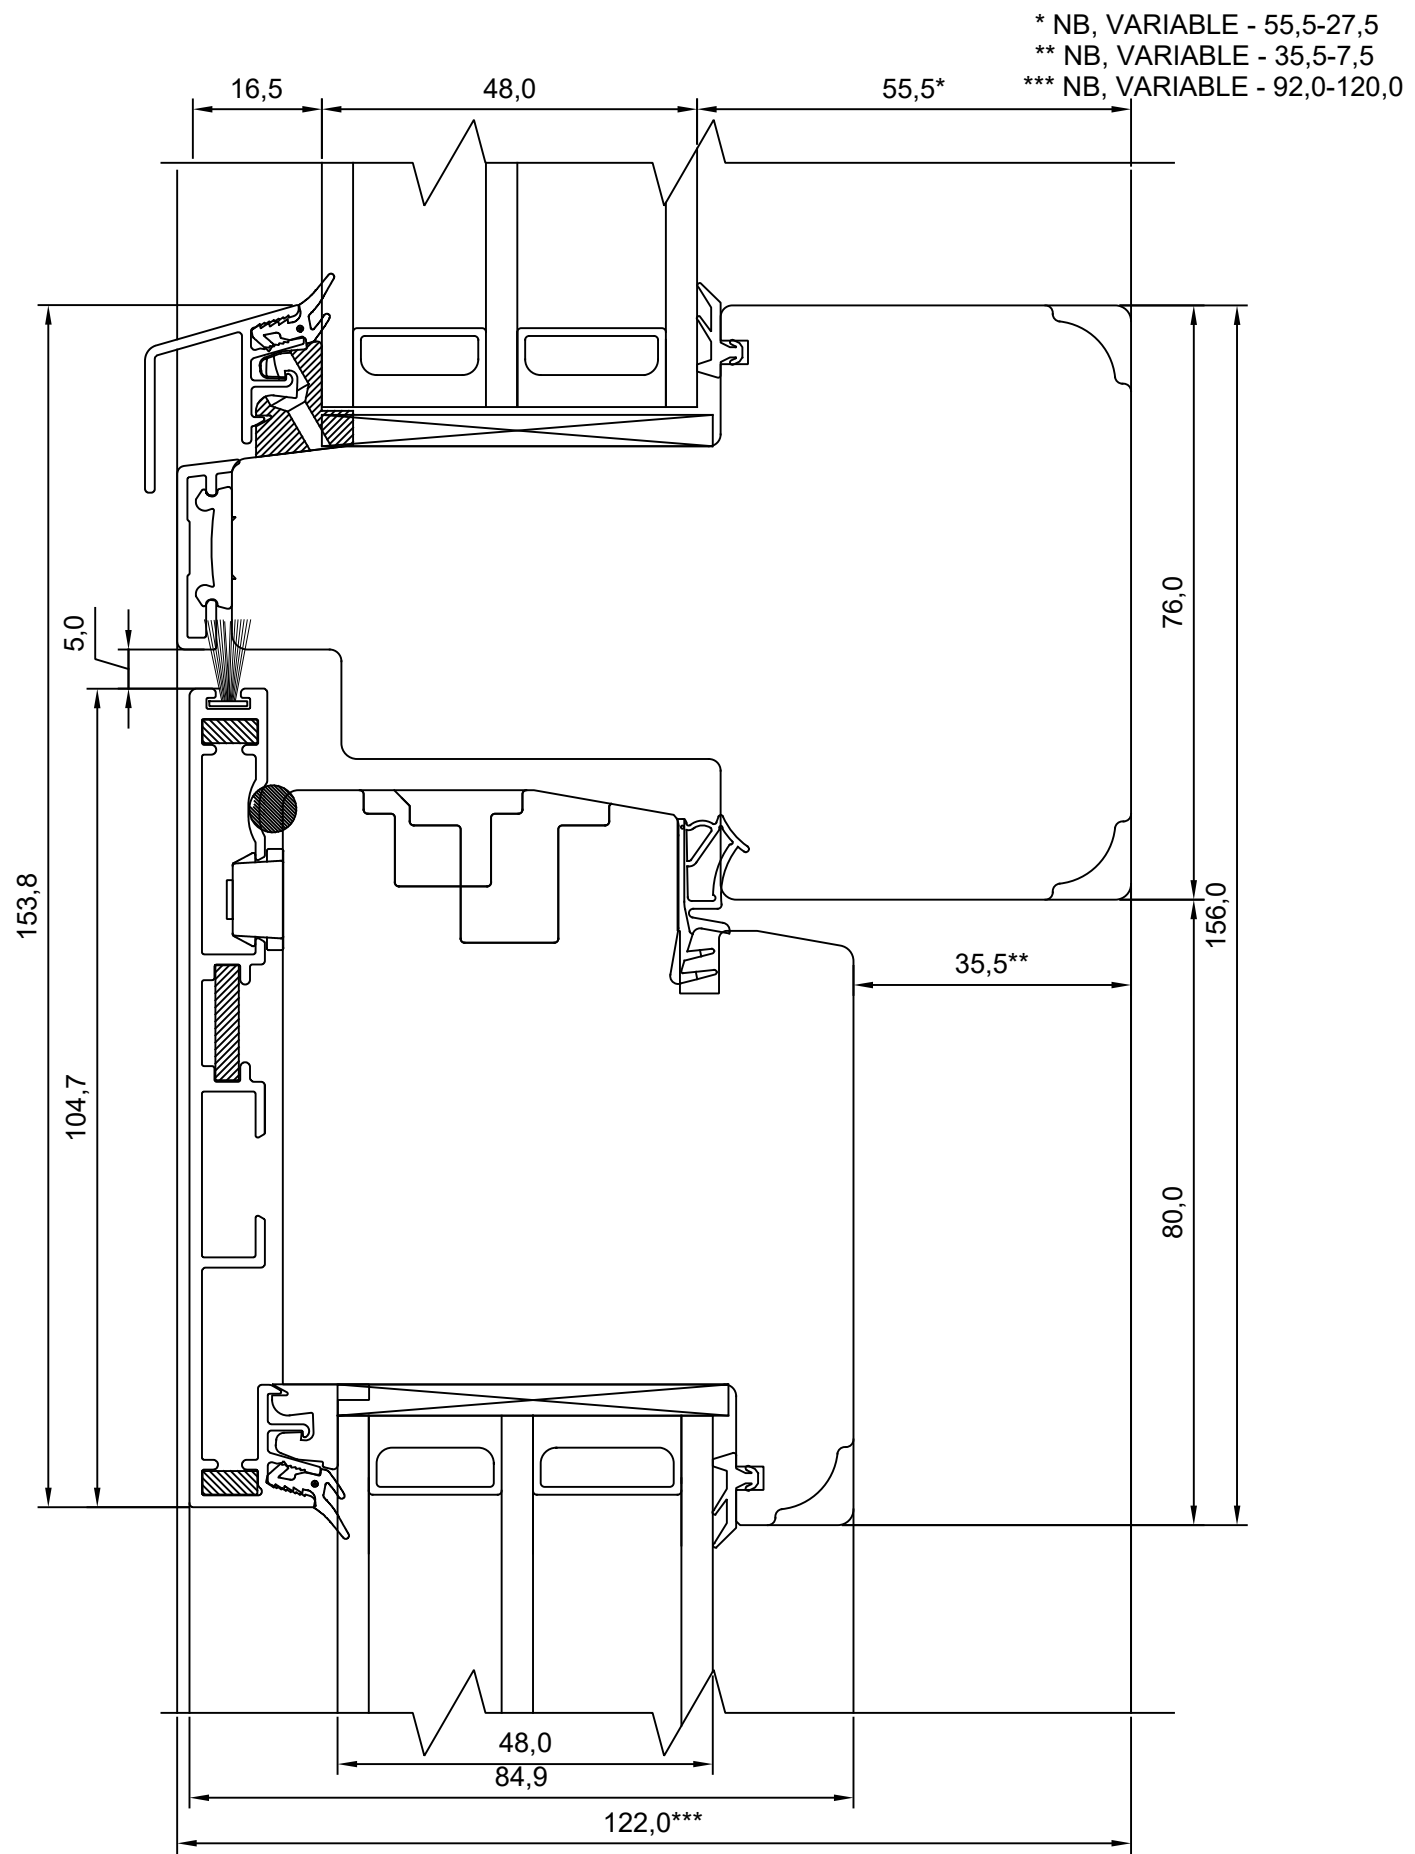


Manufacturer has the right to make improvements

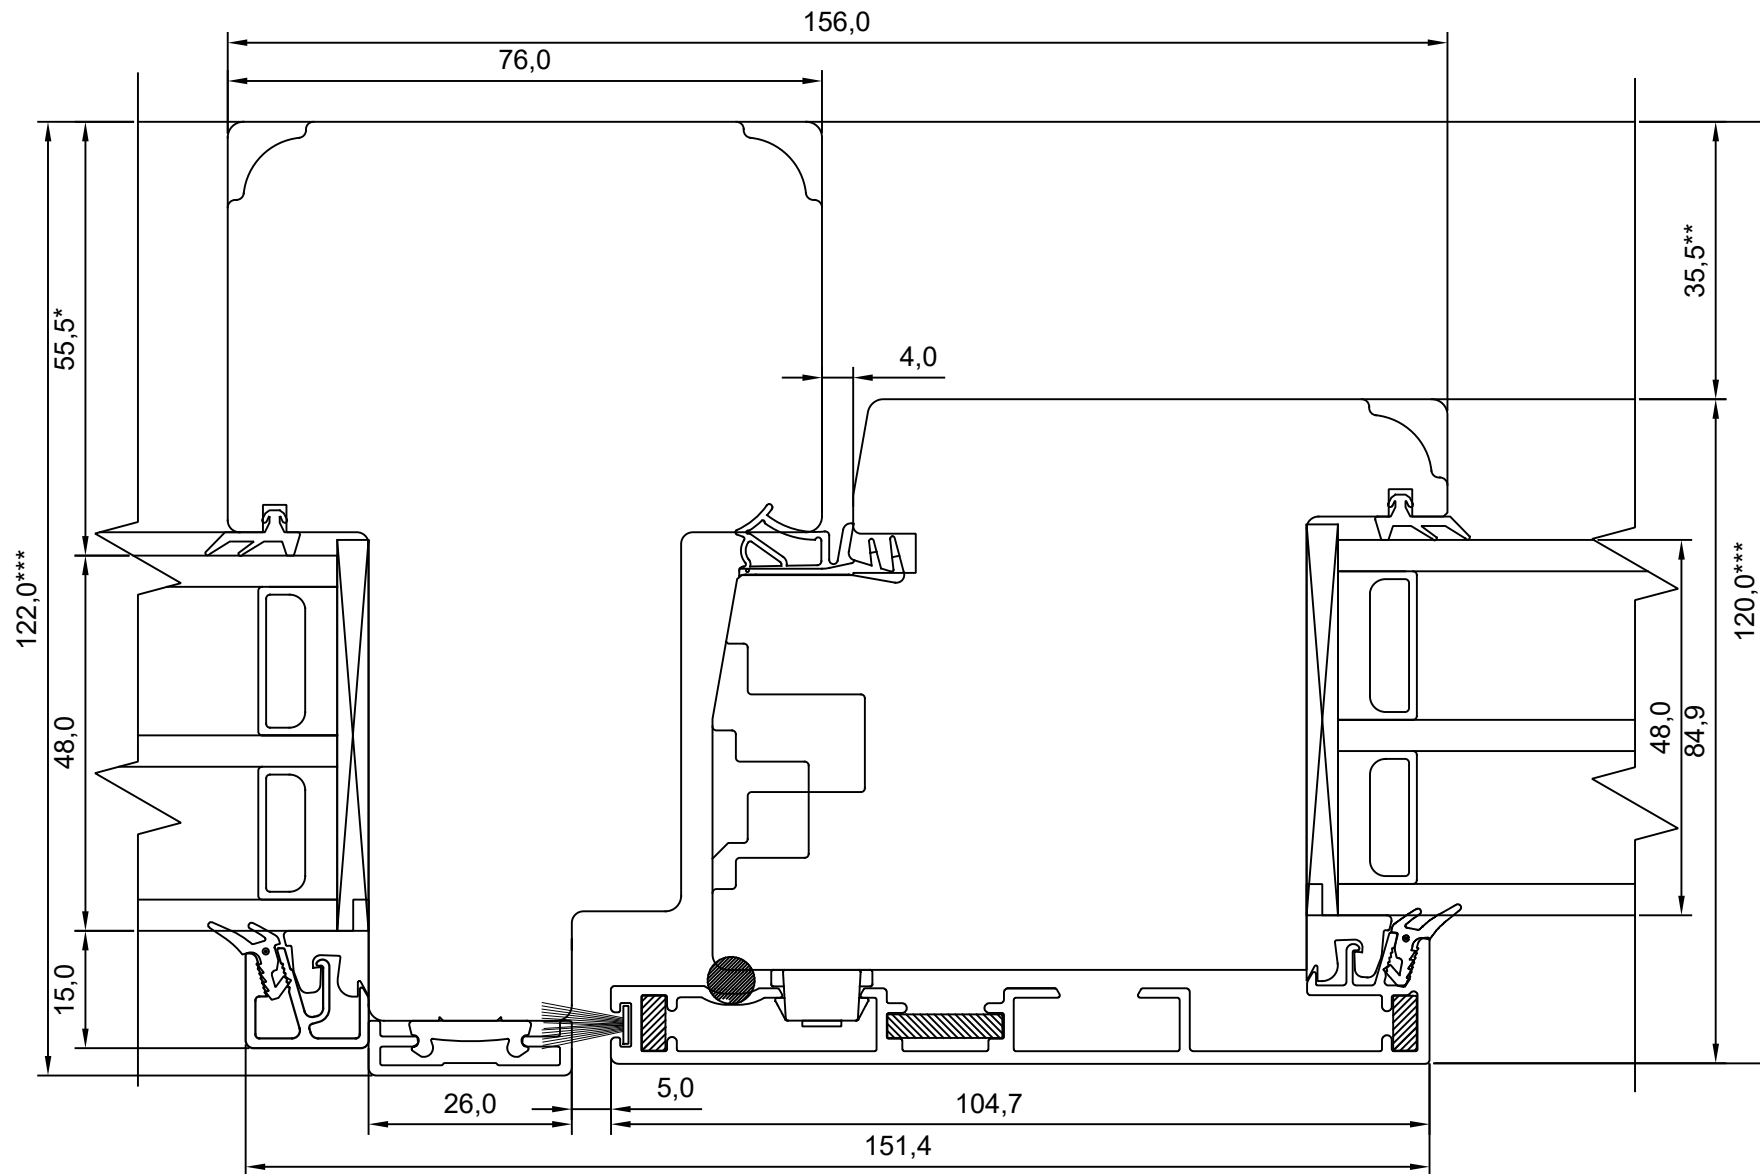

- \* NB, muutuv mõõt - 55,5-27,5
- \*\* NB, muutuv mõõt - 35,5-7,5
- \*\*\* NB, muutuv mõõt - 92,0-120,0

Manufacturer has the right to make improvements

<b>TOOTMINE.</b>		<b>SW17 ALUCLAD DOOR JAMB WITH MULLION FIXED SIDE LIGHT</b>	JOONISE NR:
Viking Window AS Mäo, Järvamaa 72751 tlf.372 38 48 900			SW17PA-U.7
KUUPÄEV: 26.01.18	VJ		MÕÖT: 1:1
REVISION A:			KINNITATUD:
REVISION B:			VJ
REVISION C:			

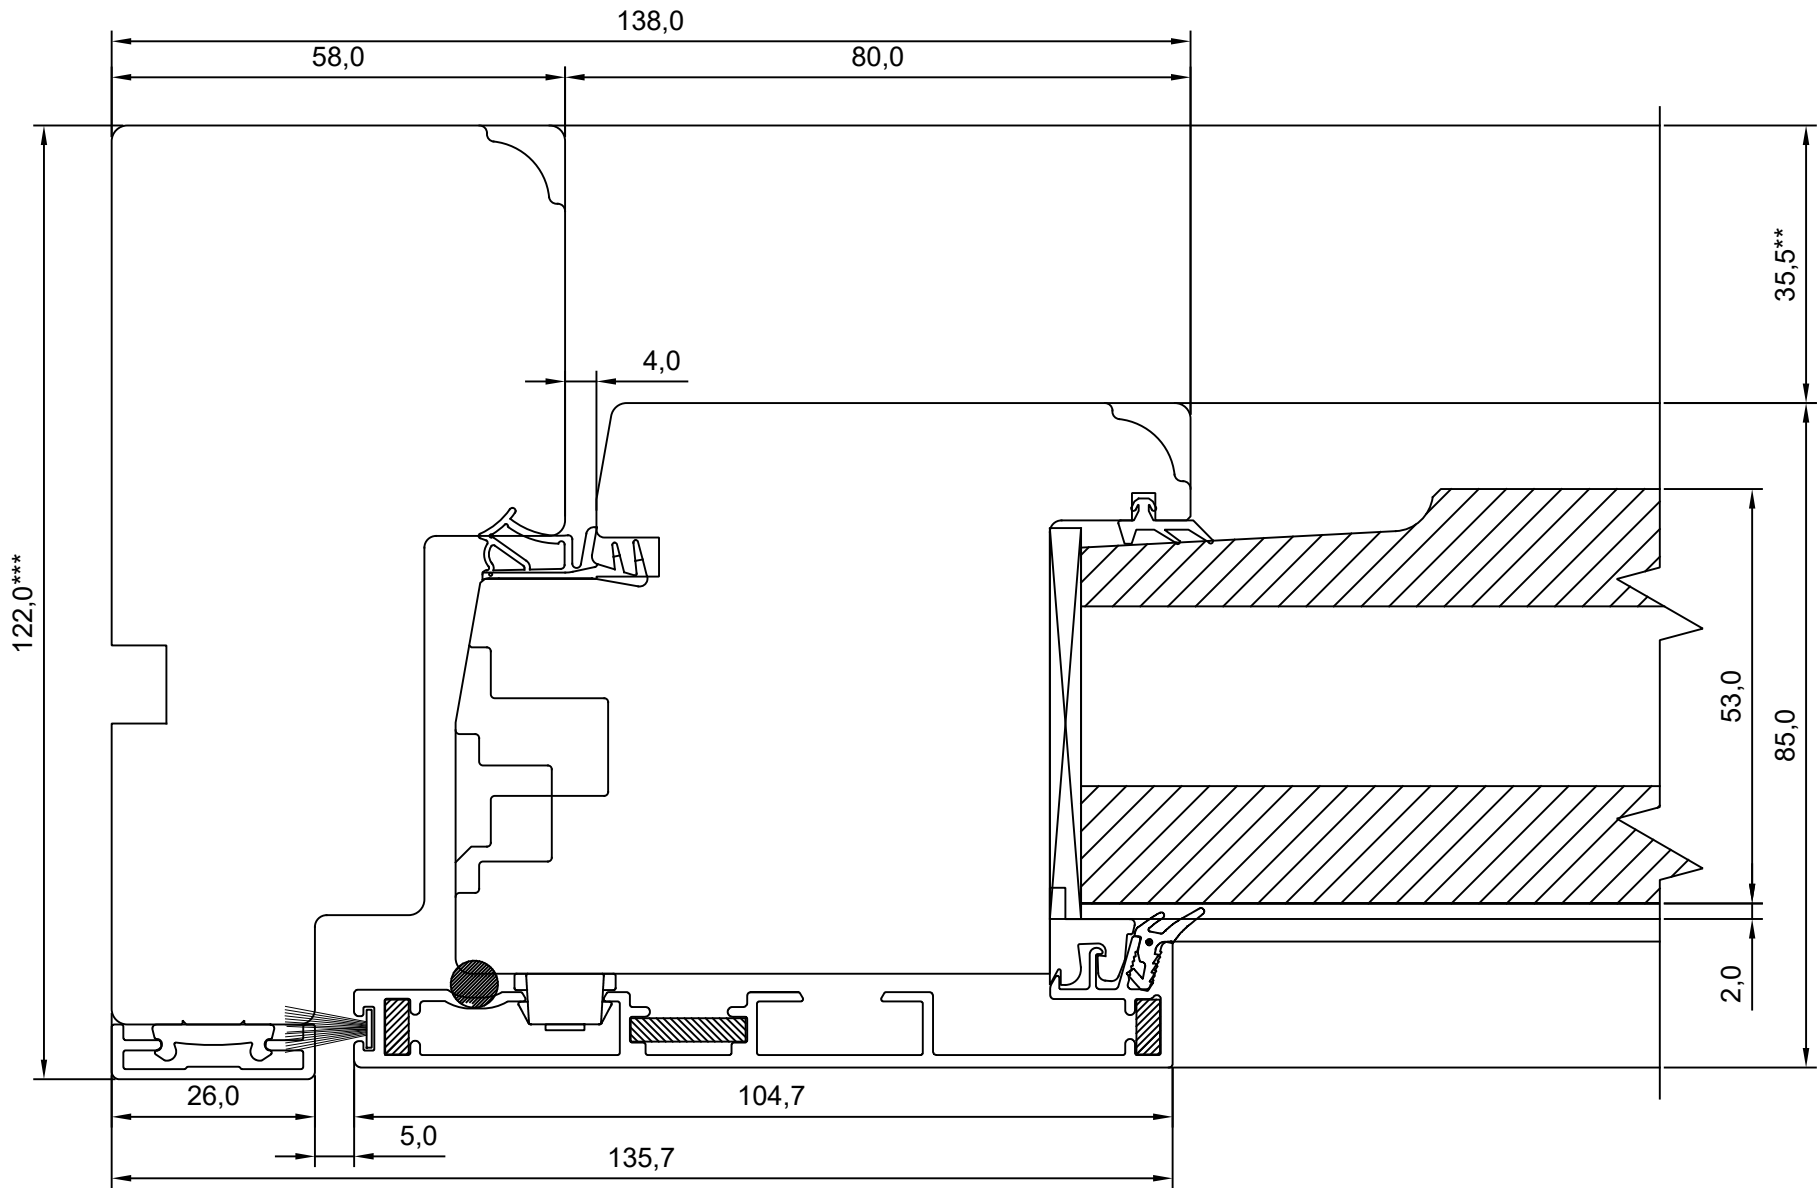

Manufacturer has the right to make improvements

\*\* NB, muutuv mõõt - 35,5-7,5

\*\*\* NB, muutuv mõõt - 94,0-122,0

<b>TOOTMINE.</b>		<b>SW17 ALUCLAD DOOR WITH INSULATED FILLER PANEL</b>	JOONISE NR:
Viking Window AS Mäo, Järvamaa 72751 tlf.372 38 48 900			SW17PA-U.08
KUUPÄEV: 26.01.18	VJ		MÕÖT: 1:1
REVISION A:			KINNITATUD:
REVISION B:			VJ
REVISION C:			