

TOOTMINE.

Viking Window AS
Mäo, Järvamaa 72751 tlf.372 38 48 900

VIKING-14 N-ALU AKEN.

VERT. LÕIGE ALUMISEST LENGIST JA-RAAMIST

JOONISE NR:

V14NA.2.01

KUUPÄEV: 21.08.14 VJ.

MÕÖT: 1:1




REVISION A:

REVISION B:

REVISION C:

KINNITATUD:

VJ.

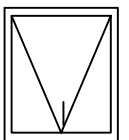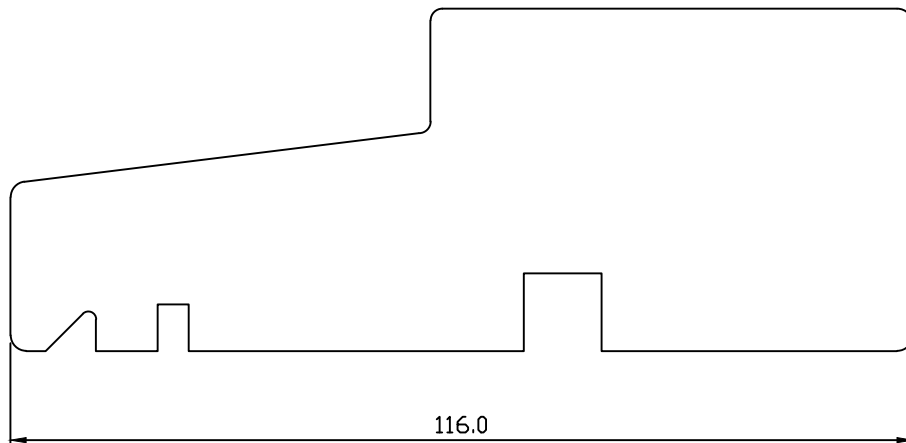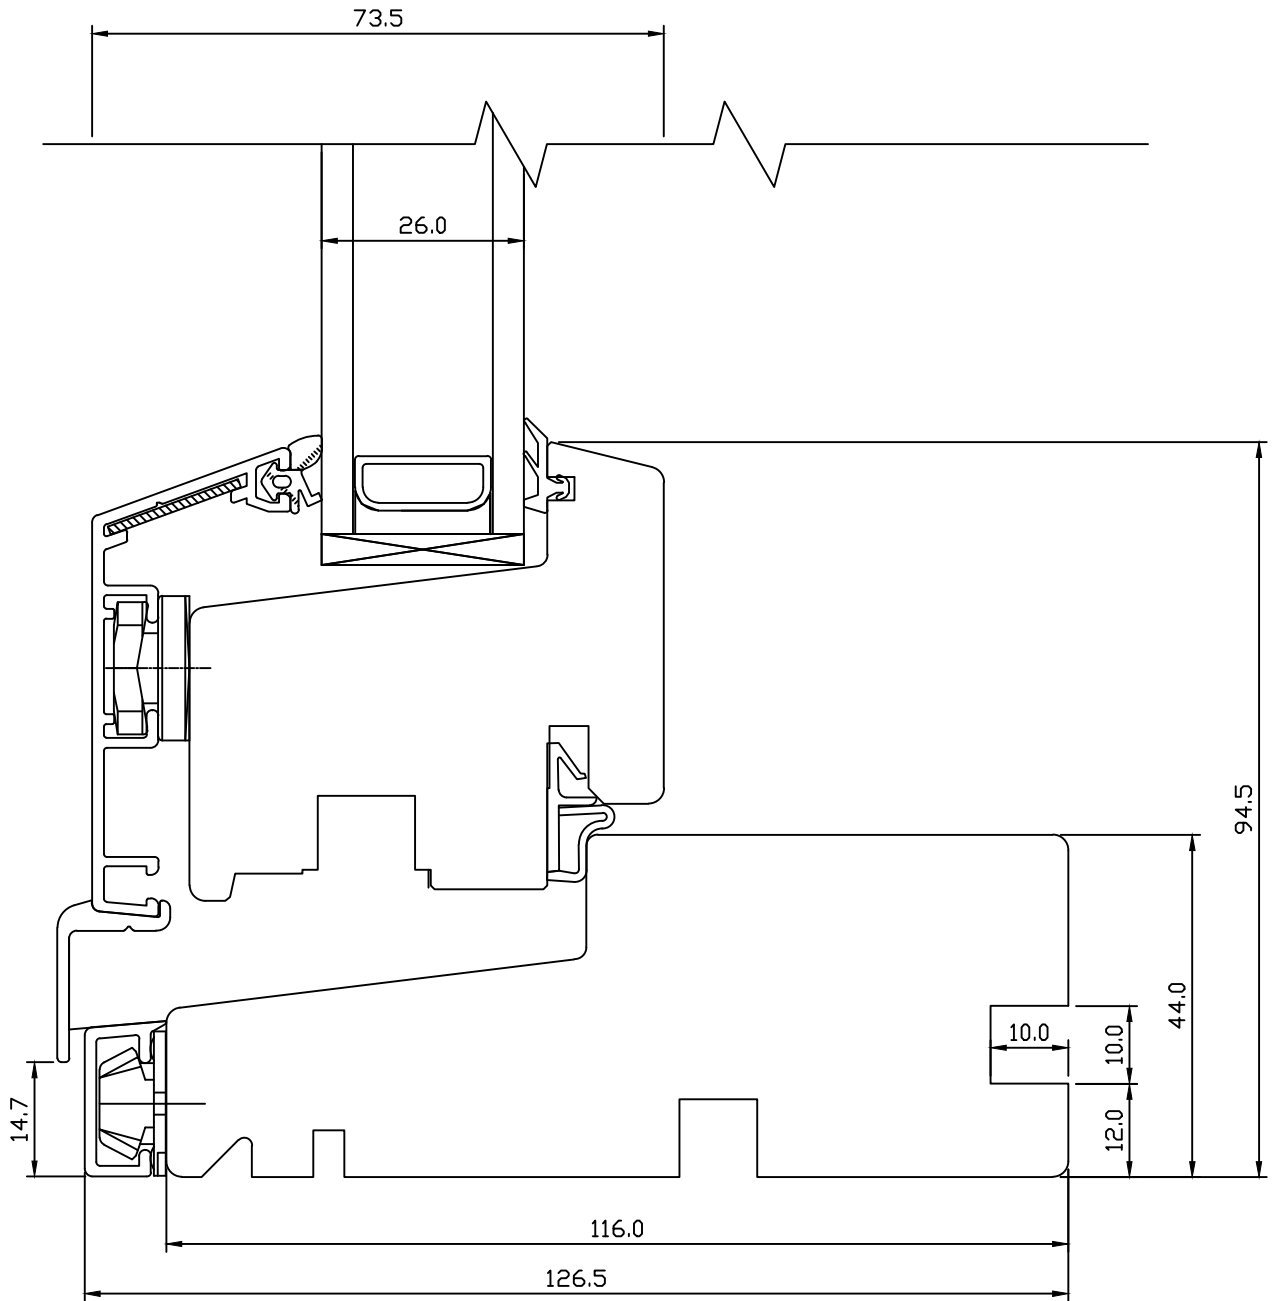

TOOTMINE.

Viking Window AS
Mõo, Järvamaa 72751 tlf.372 38 48 900

VIKING-14 N-ALU AKEN.

HOR. LÕIGE KÜLGLENGIST JA -RAAMIST.

JOONISE NR:

V14NA.2.02

KUUPÄEV: 21.08.14

VJ.

MÕÖT: 1:1



REVISION A:

REVISION B:

REVISION C:

KINNITATUD:

VJ.

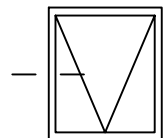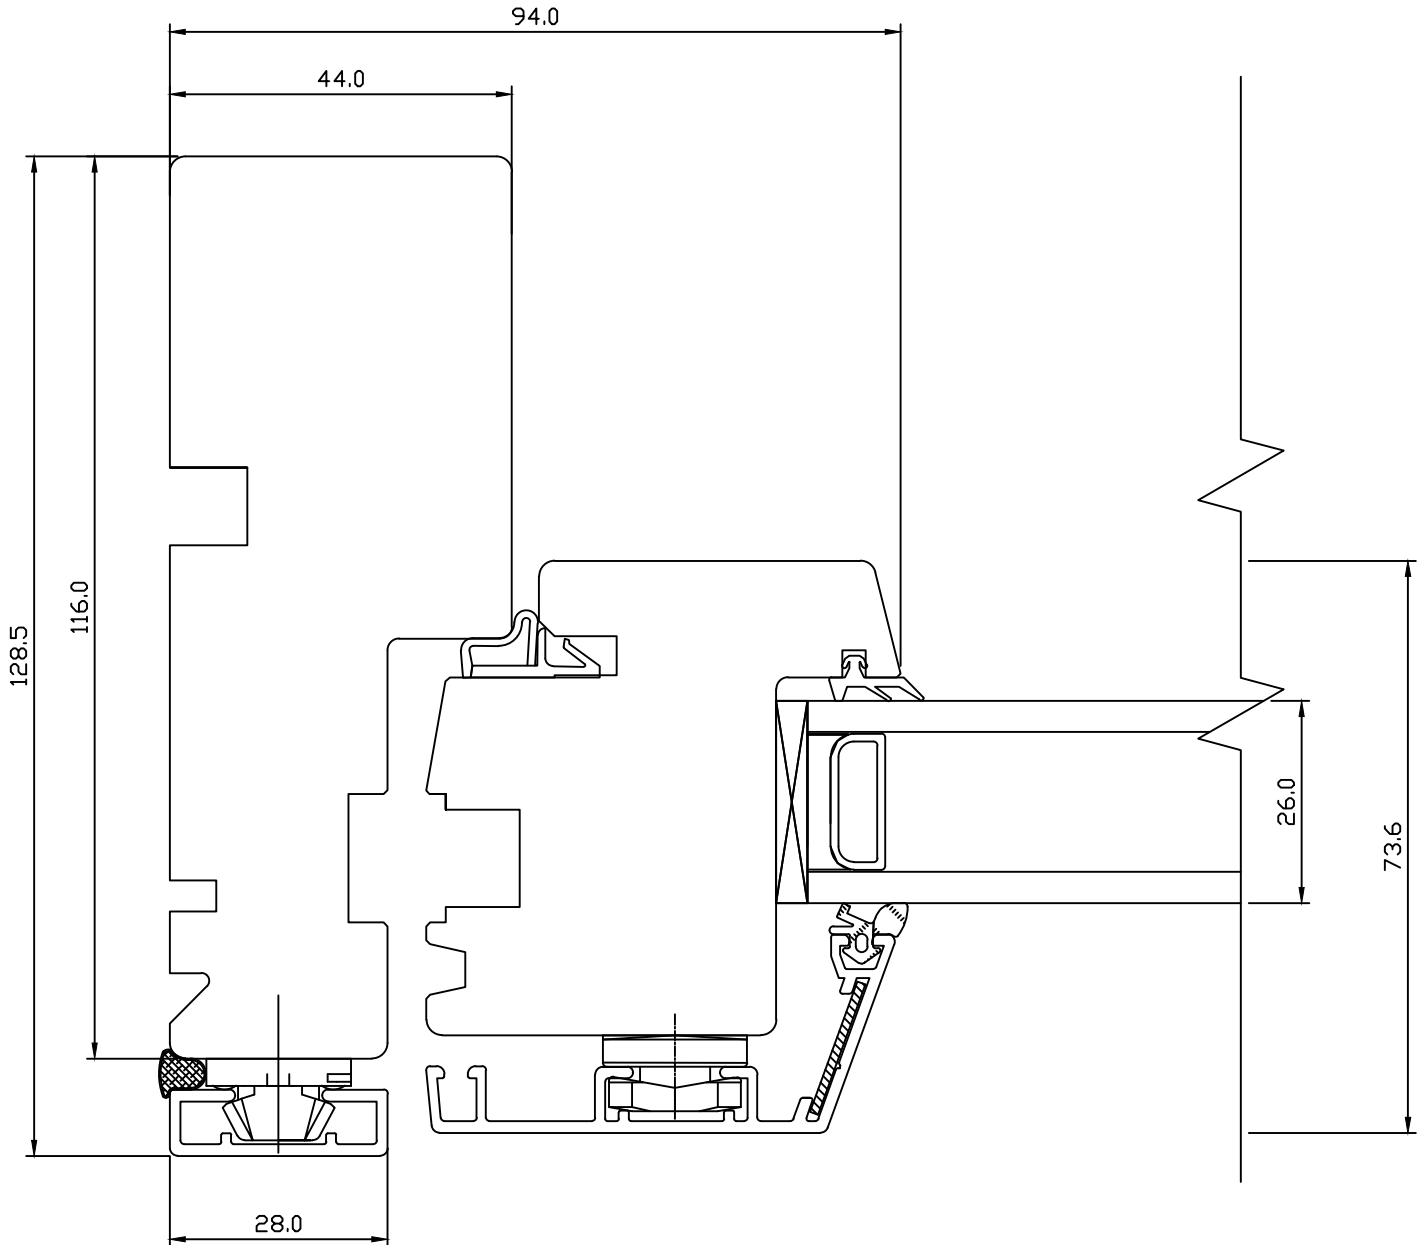

TOOTMINE.

Viking Window AS
Mäo, Järvamaa 72751 tlf.372 38 48 900

VIKING-14 N-ALU AKEN.

VERT. LÕIGE ÜLALENGIST JA -RAAMIST

JOONISE NR:

V14NA.2.03

KUUPÄEV: 21.08.14 VJ.

MÖÖT: 1:1



REVISION A:

REVISION B:

REVISION C:

KINNITATUD:

VJ.

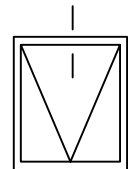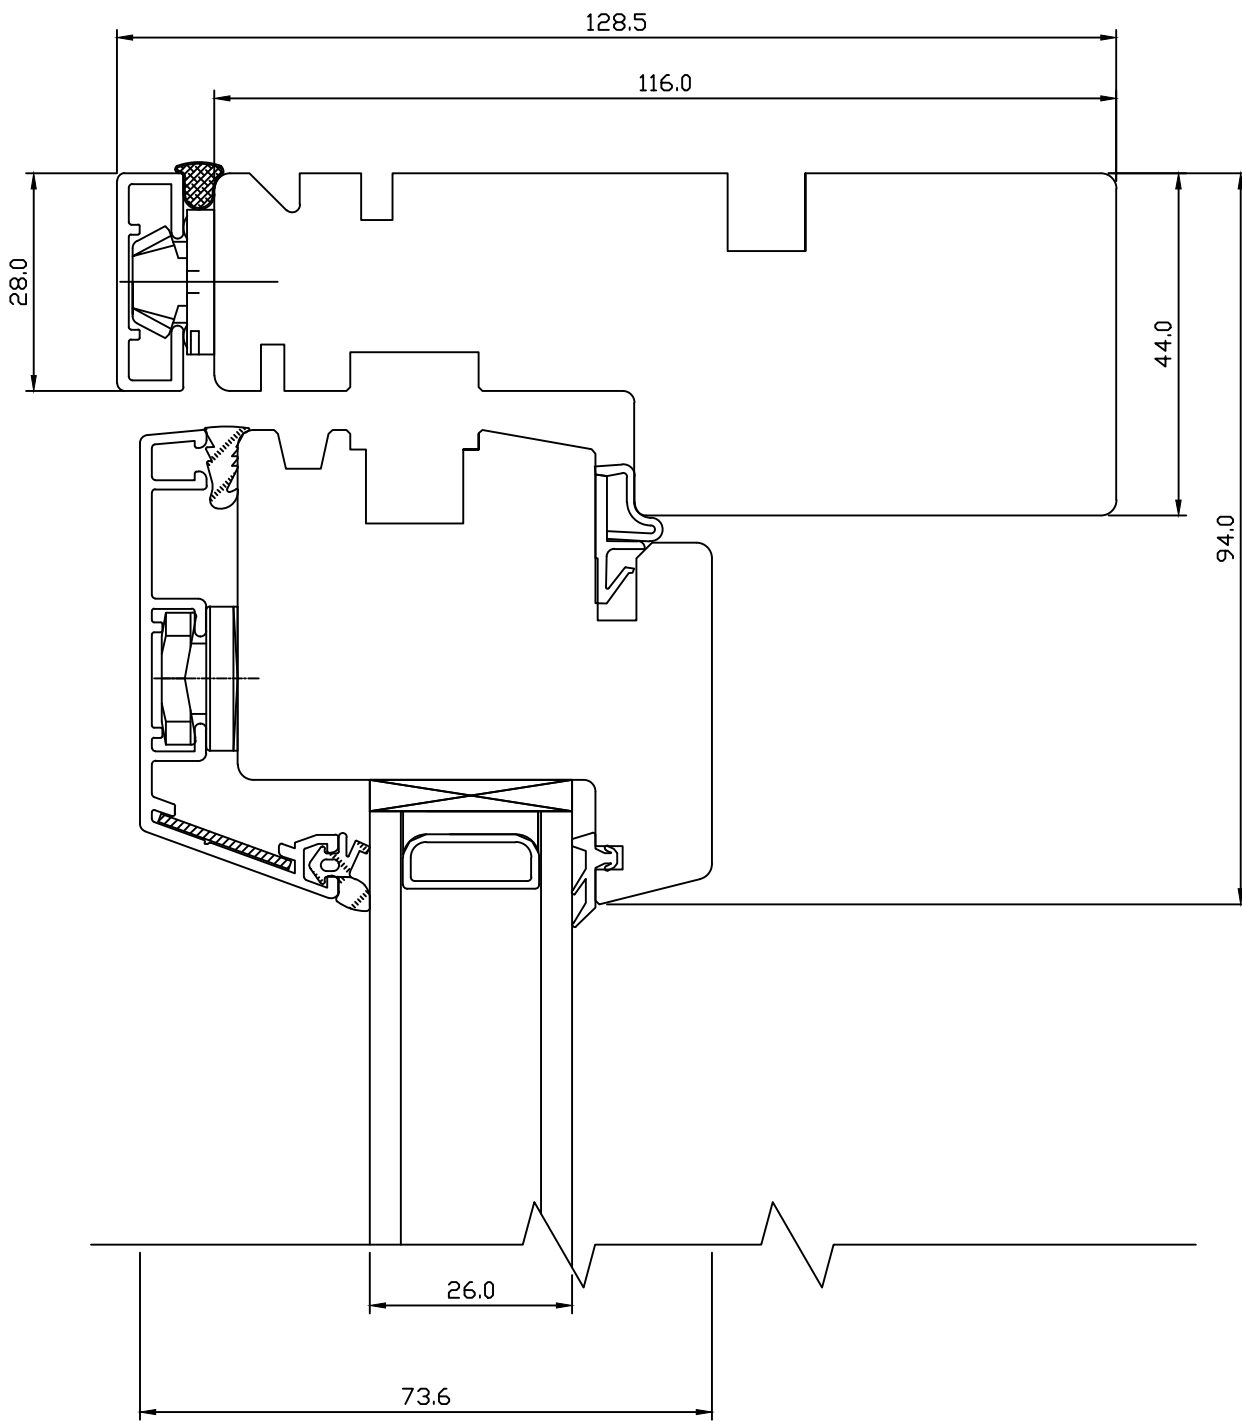

TOOTMINE.

Viking Window AS
Mõo, Järvamaa 72751 tlf.372 38 48 900

KUUPÄEV: 21.08.14

VJ.

REVISION A:

REVISION B:

REVISION C:

VIKING-14 N-ALU AKEN.

HOR. LÕIGE IMPOSTIST I106 KOOS RAAMIDEGA.


JOONISE NR:

V14NA.2.04

MÕÖT: 1:1

KINNITATUD:

VJ.

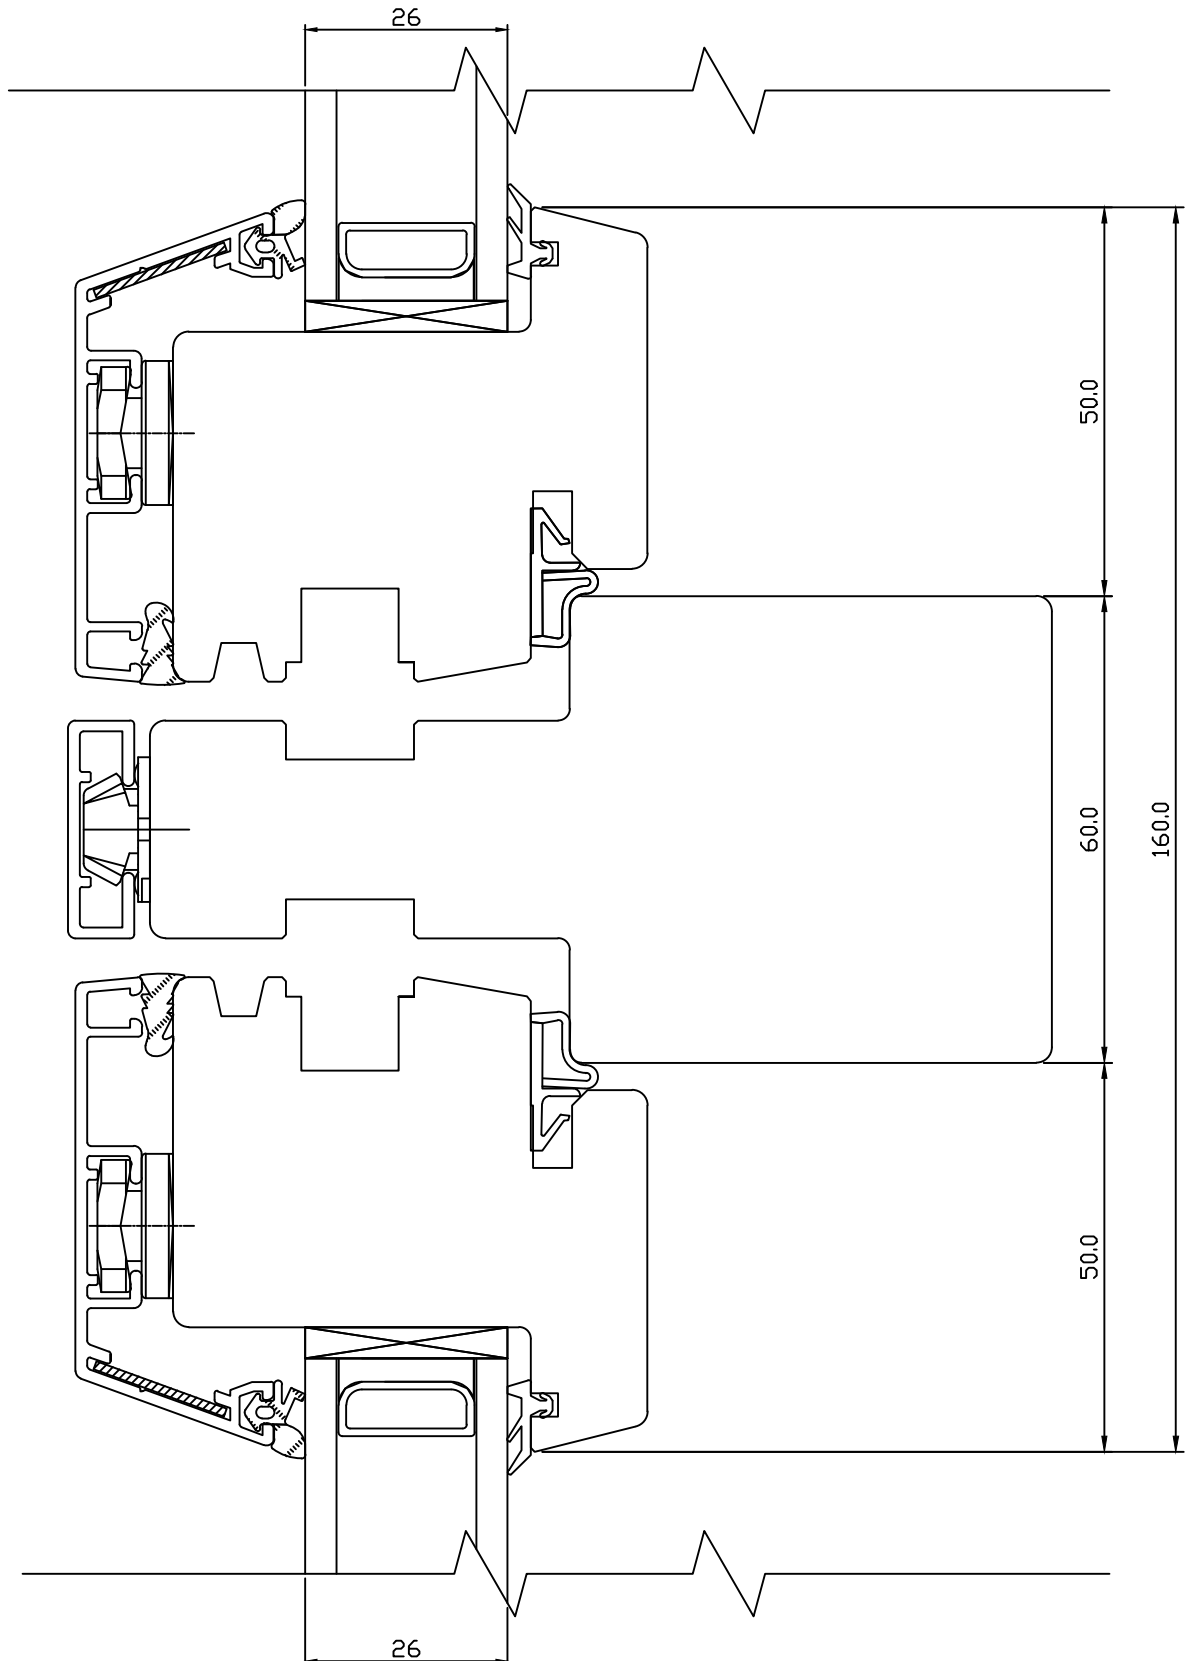

Tootja jätab endale õiguse teha muudatusi !

TOOTMINE.

Viking Window AS
 Mõo, Järvamaa 72751 tlf.372 38 48 900

VIKING-14 N-ALU AKEN.

VERT. LÕIGE IMPOSTIST KOOS RAAMIDEGA.

JOONISE NR:

V14NA.2.05

KUUPÄEV: 21.08.14

VJ.

MÕÖT: 1:1


REVISION A:

REVISION B:

REVISION C:

KINNITATUD:

RN.

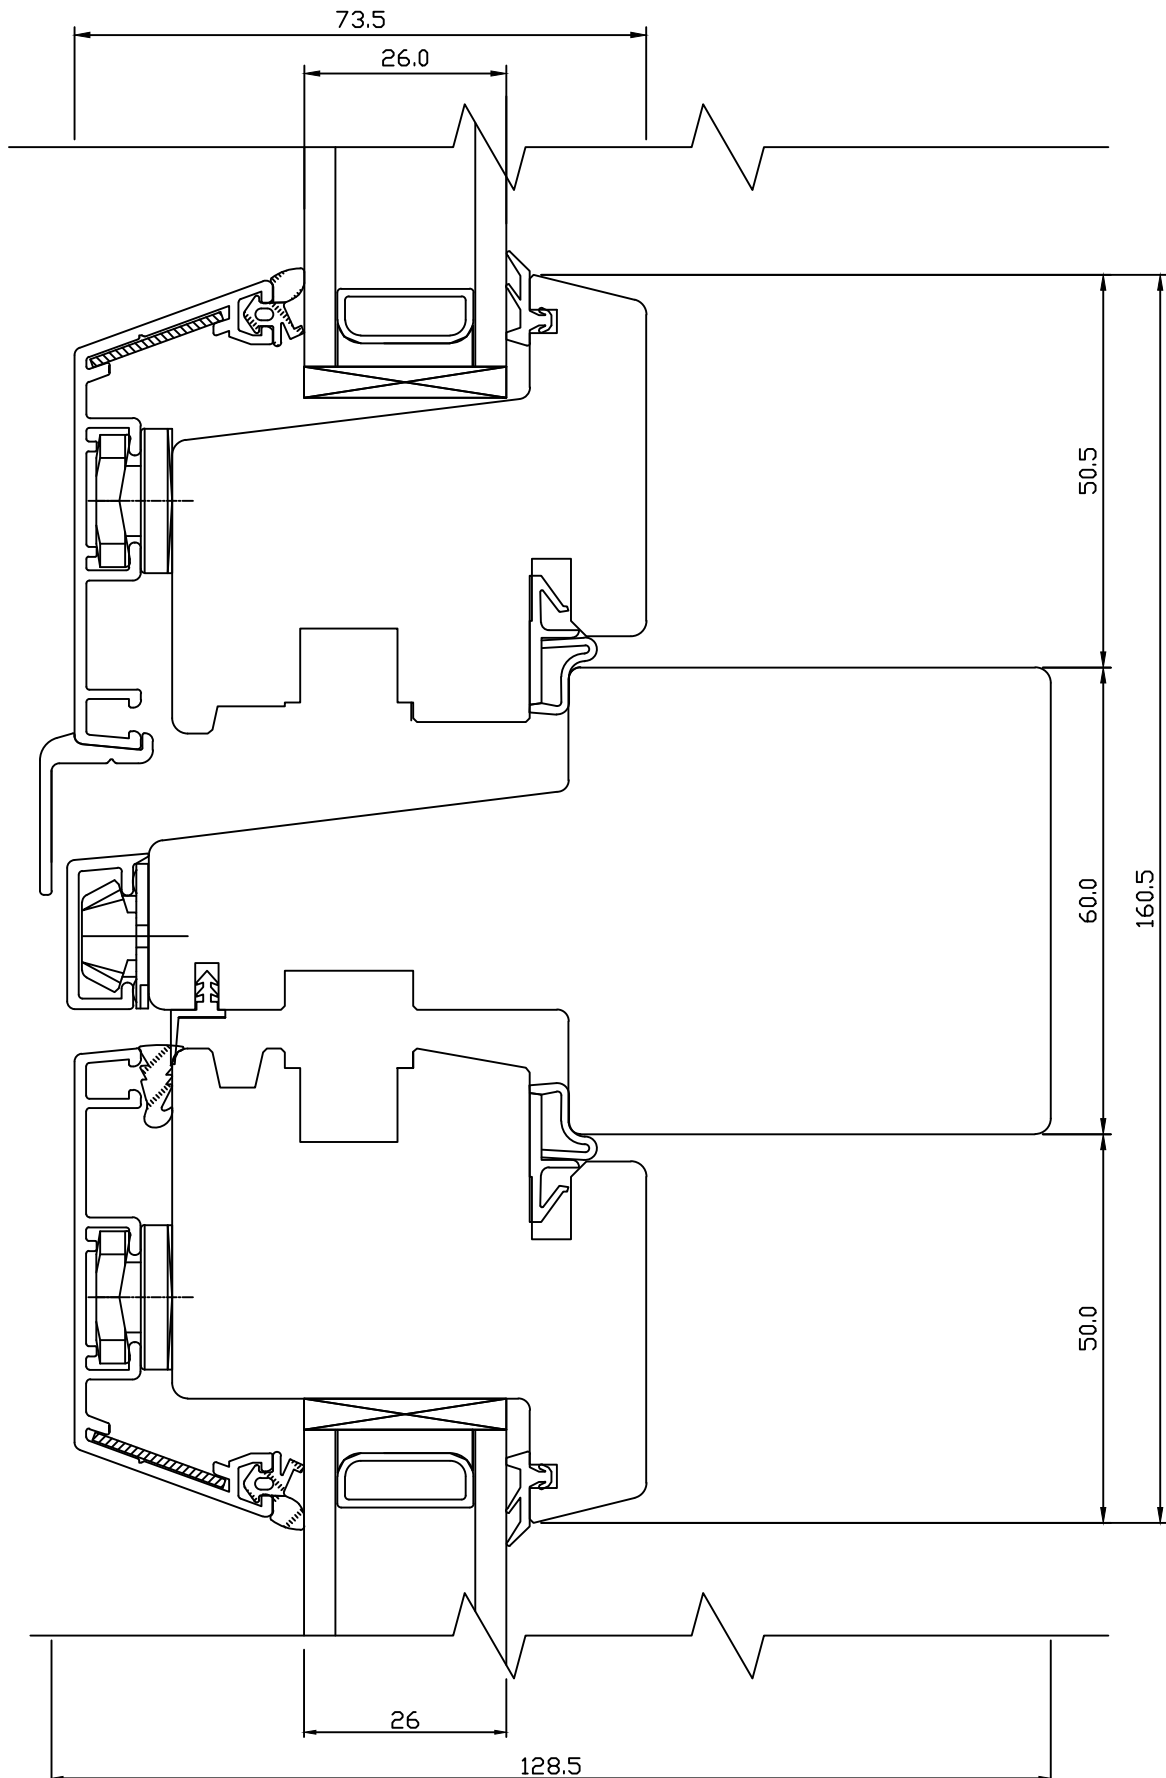

Tootja jätab endale õiguse teha muudatusi !

TOOTMINE.

Viking Window AS
Mõo, Järvamaa 72751 tlf.372 38 48 900

KUUPÄEV: 21.08.014 EJ.

REVISION A:

REVISION B:

REVISION C:

VIKING-14 N-ALU AKEN.

LÕIGE ILMA IMPOSTITA (PIMEPOSTIGA)

AKNA KESKOSAST



JOONISE NR:

V14NA.2.05

MÕÖT: 1:1

KINNITATUD:

VJ.

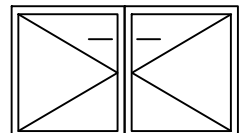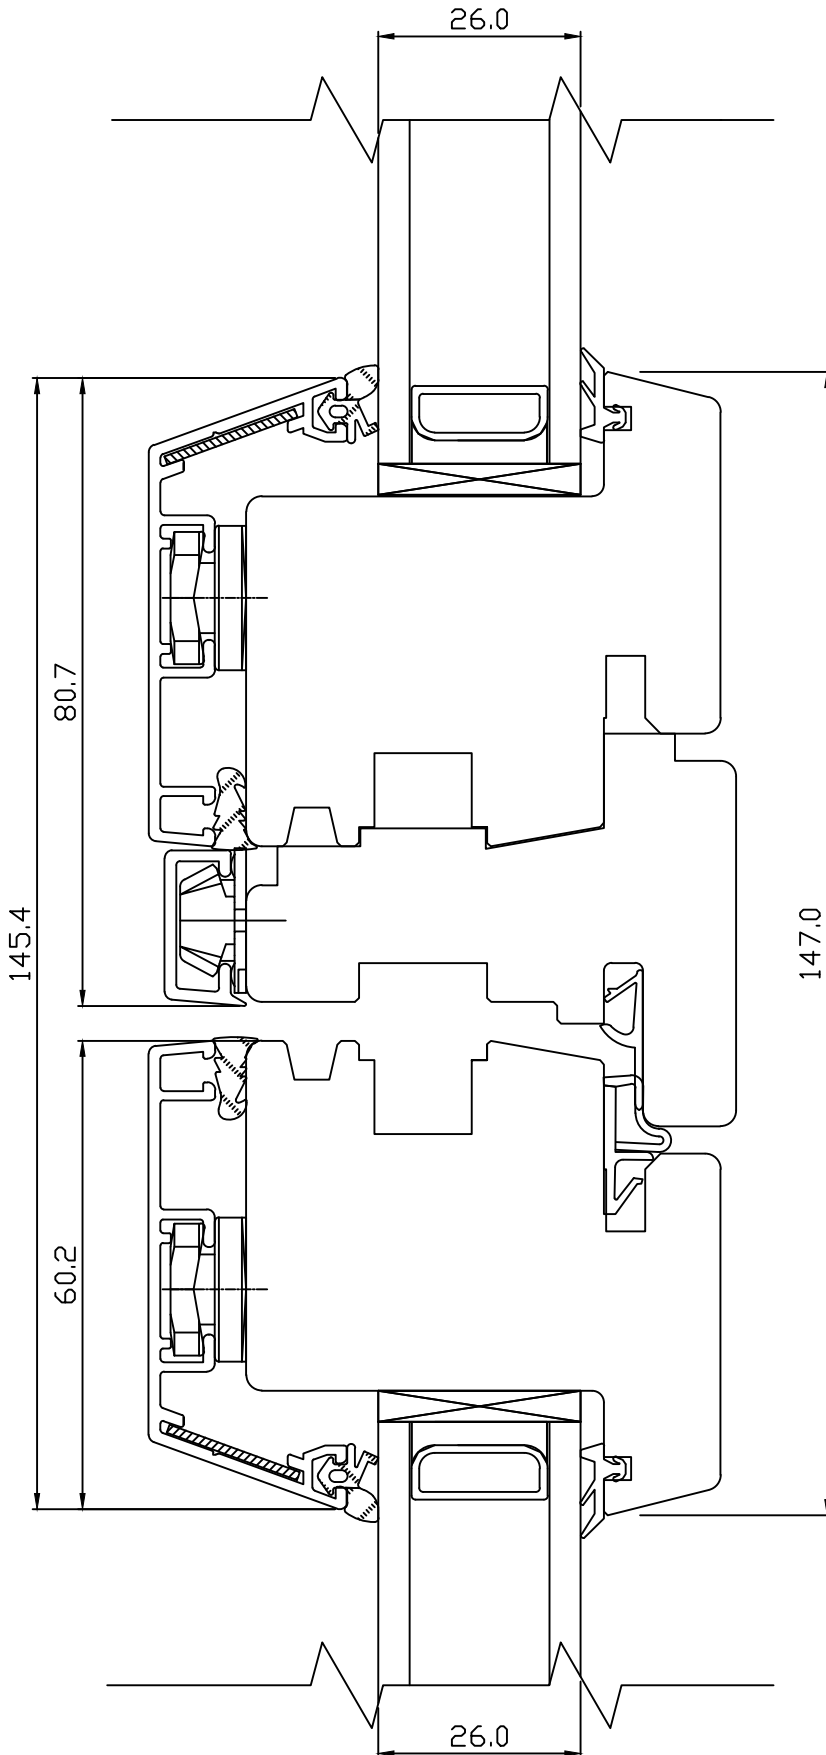

TOOTMINE.

Viking Window AS
 Mõo, Järvamaa 72751 tlf.372 38 48 900

VIKING-14 N-ALU AKEN.
 LÕIGE 50mm PROSSIST.

JOONISE NR:
 V14NA.2.05

KUUPÄEV: 21.08.014 EJ.

MÕÖT: 1:1




REVISION A:


REVISION B:

REVISION C:

KINNITATUD:

VJ.

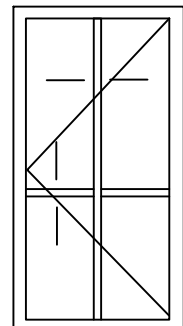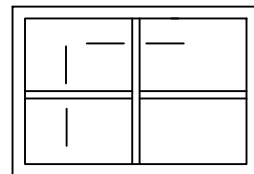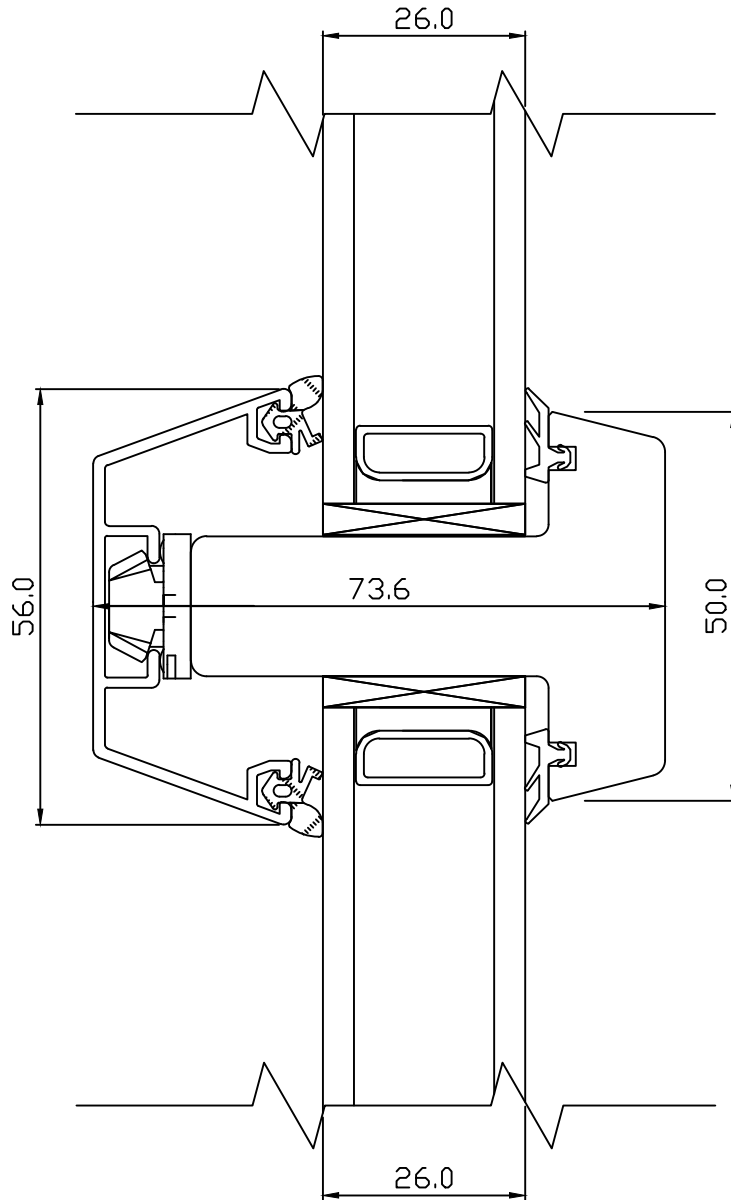

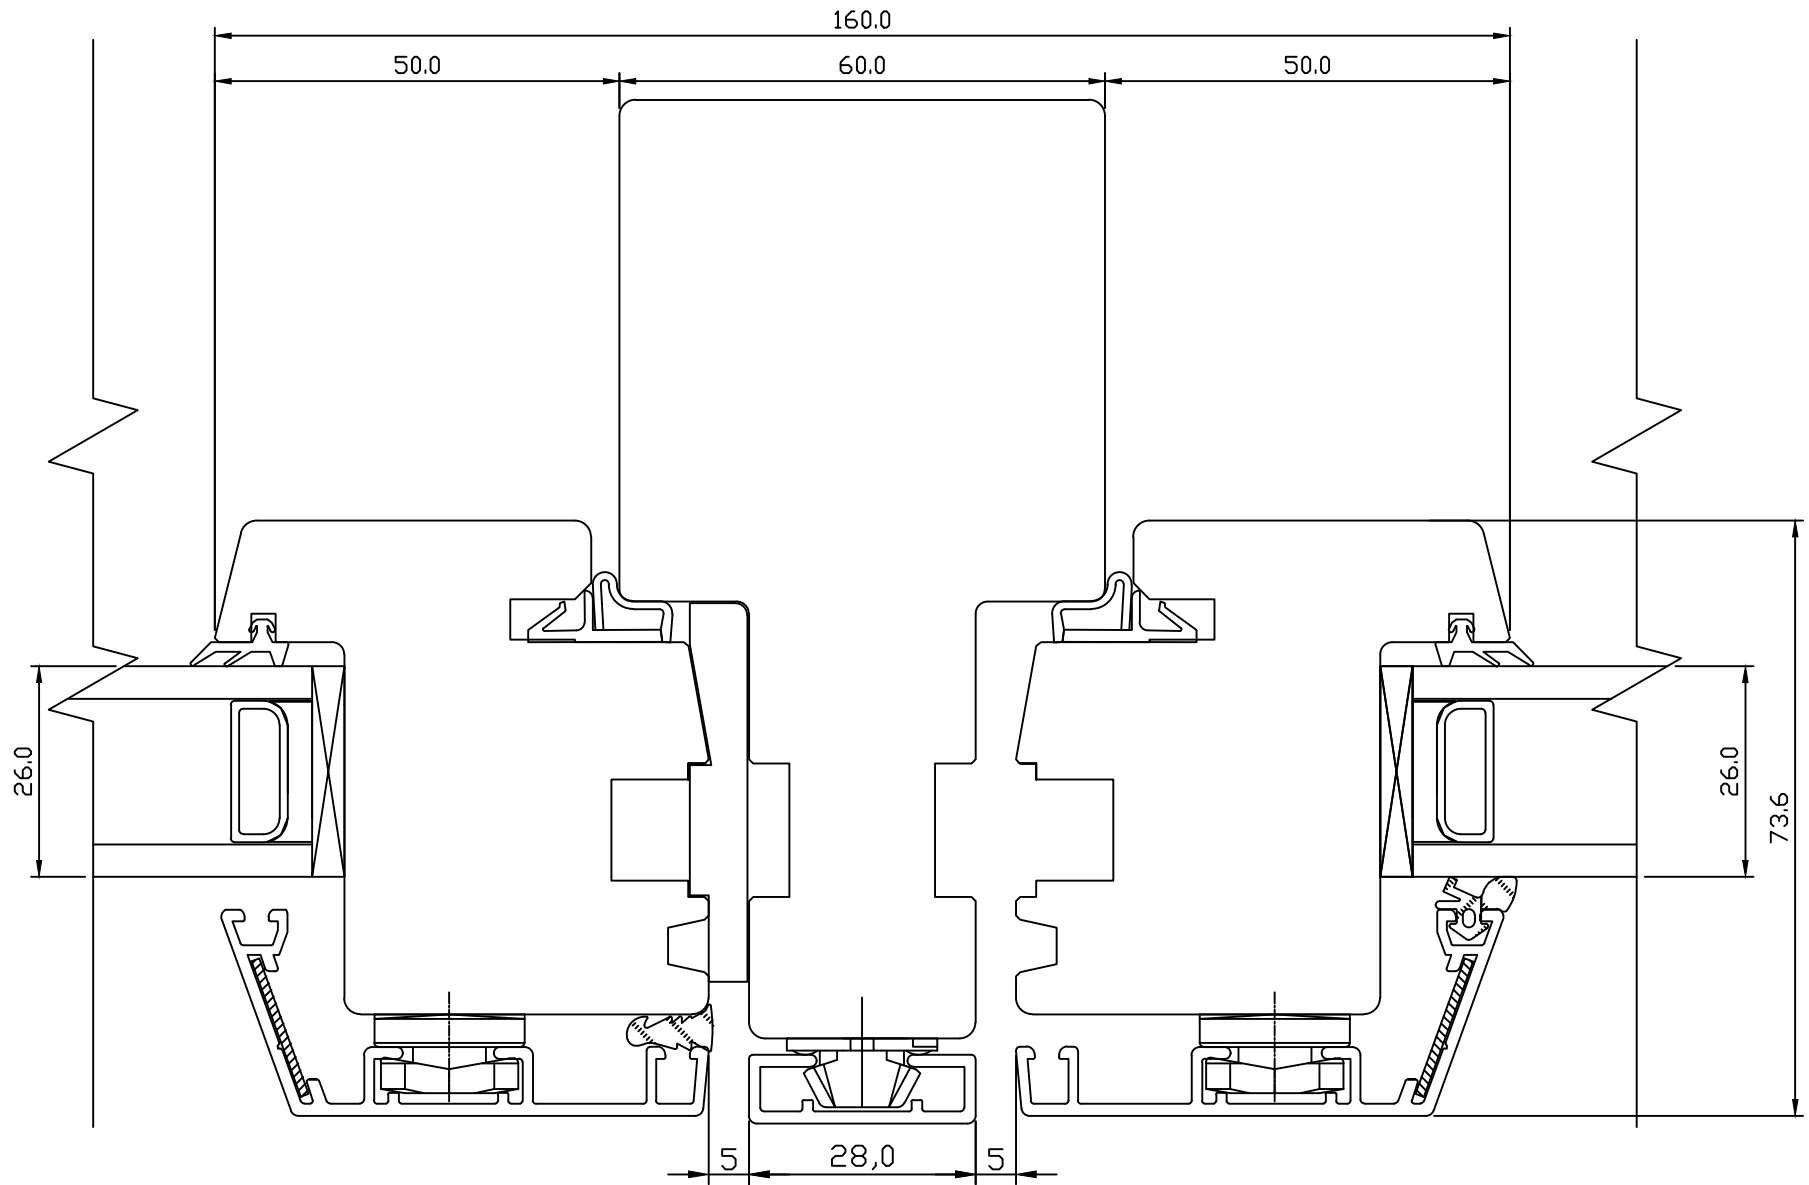

TOOTMINE.

AS Viking Window
 Mäo, Järvamaa 72751 tlf.372 38 48 900

KUUPÄEV: 28.08.14

EJ.

REVISION A:

REVISION B:

REVISION C:

VIKING-14 N-ALU AKEN.

**HOR. LÕIGE LIKUVAST IMPOSTIST
 KOOS RAAMIDEGA.**

JOONISE NR:

V14NA.2.06

MÕÖT: 1:1

KINNITATUD:

VJ

Tootja jätab endale õiguse teha muudatusi!

TOOTMINE.

Viking Window AS
Mõo, Järvamaa 72751 tlf.372 38 48 900

VIKING-14 N-ALU AKEN.

UKSEELEMENTI PROF. C320 KINNISES AKNAS

JOONISE NR:

V14NA.2.07

KUUPÄEV: 28.08.14

EJ.

MÕÖT: 1:1


REVISION A:

REVISION B:

REVISION C:

KINNITATUD:

RN.

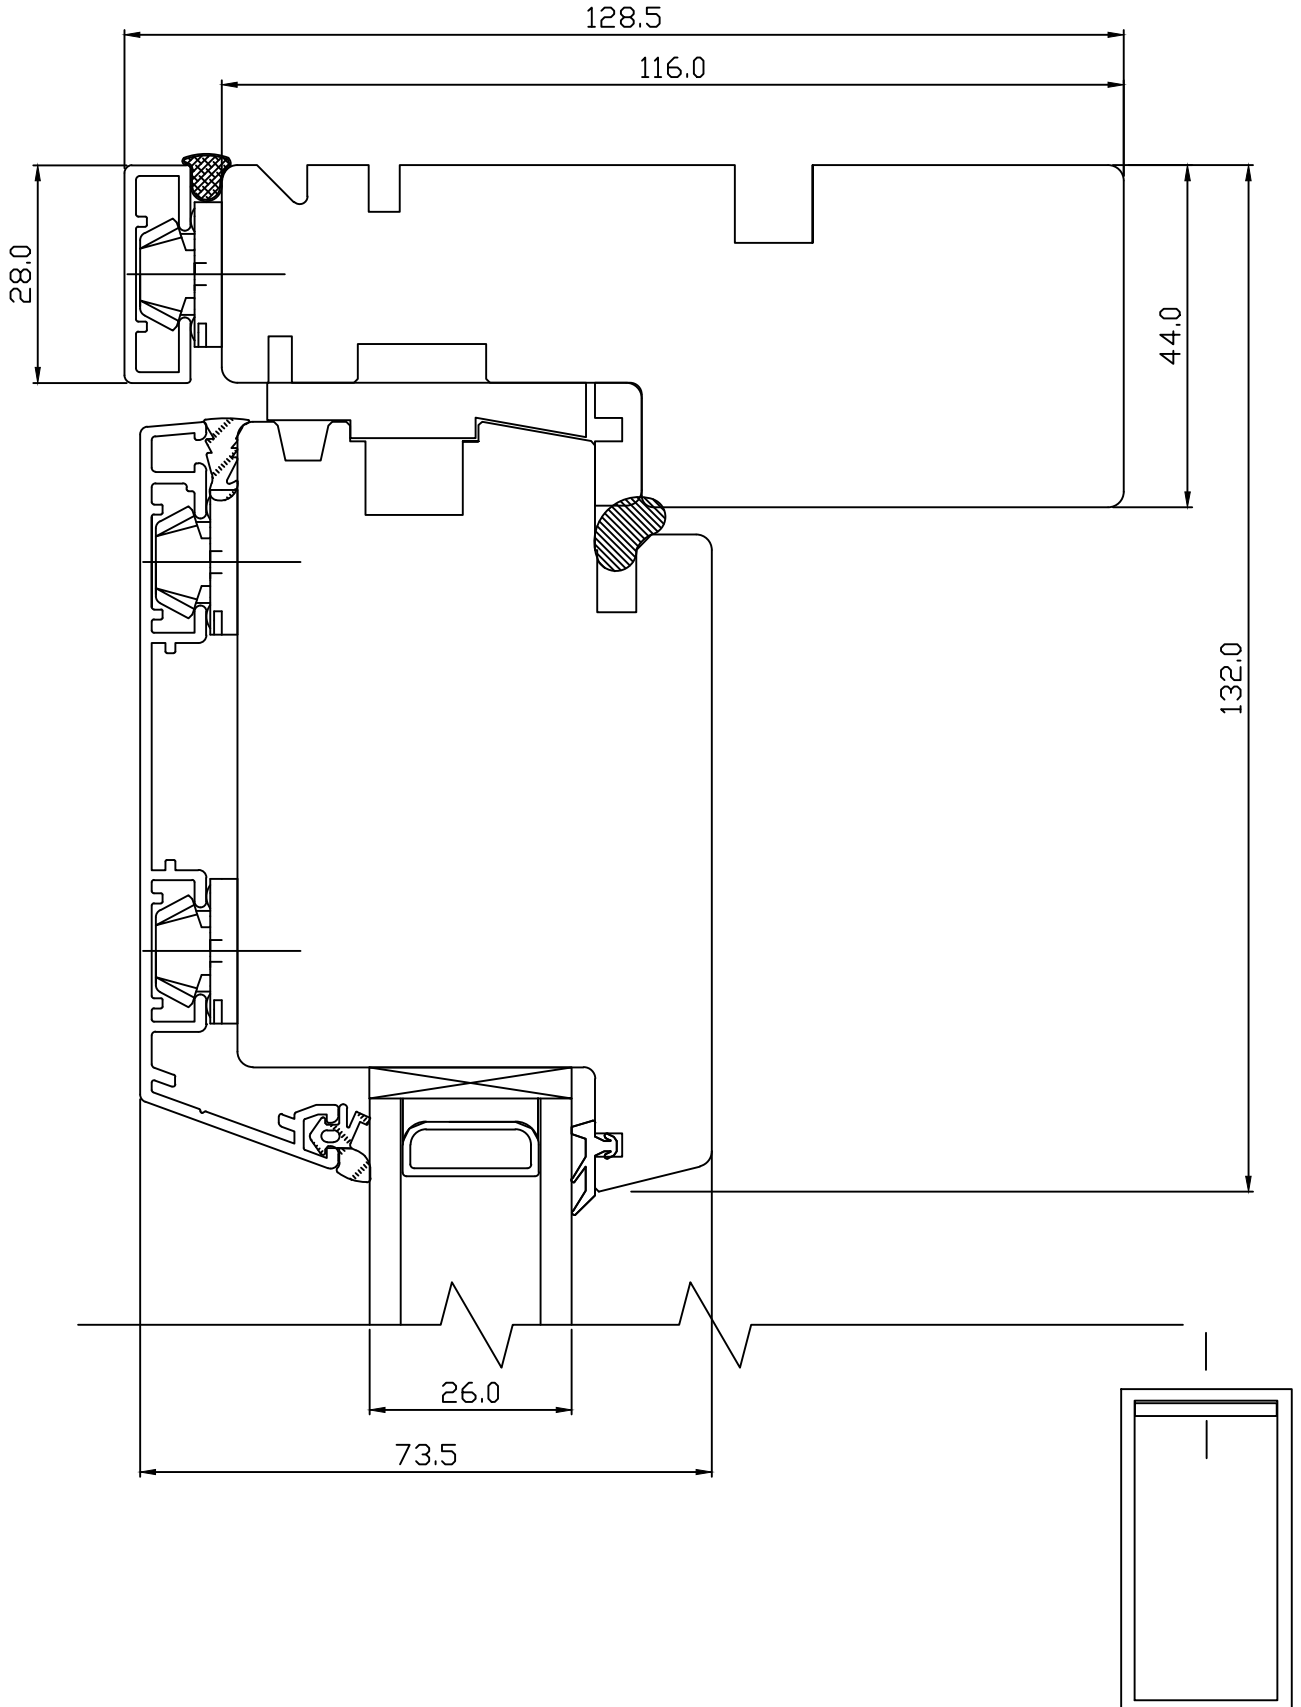

TOOTMINE.

Viking Window AS
Mõo, Järvamaa 72751 tlf.372 38 48 900

KUUPÄEV: 28.08.14 EJ.

REVISION A:

REVISION B:

REVISION C:

VIKING-14 N-ALU AKEN.

UKSELEMENDID MITTEAVANEVAS AKNAS VERT. LÕIGE LENGI ALAOSAST.


JOONISE NR:

V14NA.2.08

MÕÖT: 1:1

KINNITATUD:

RN.

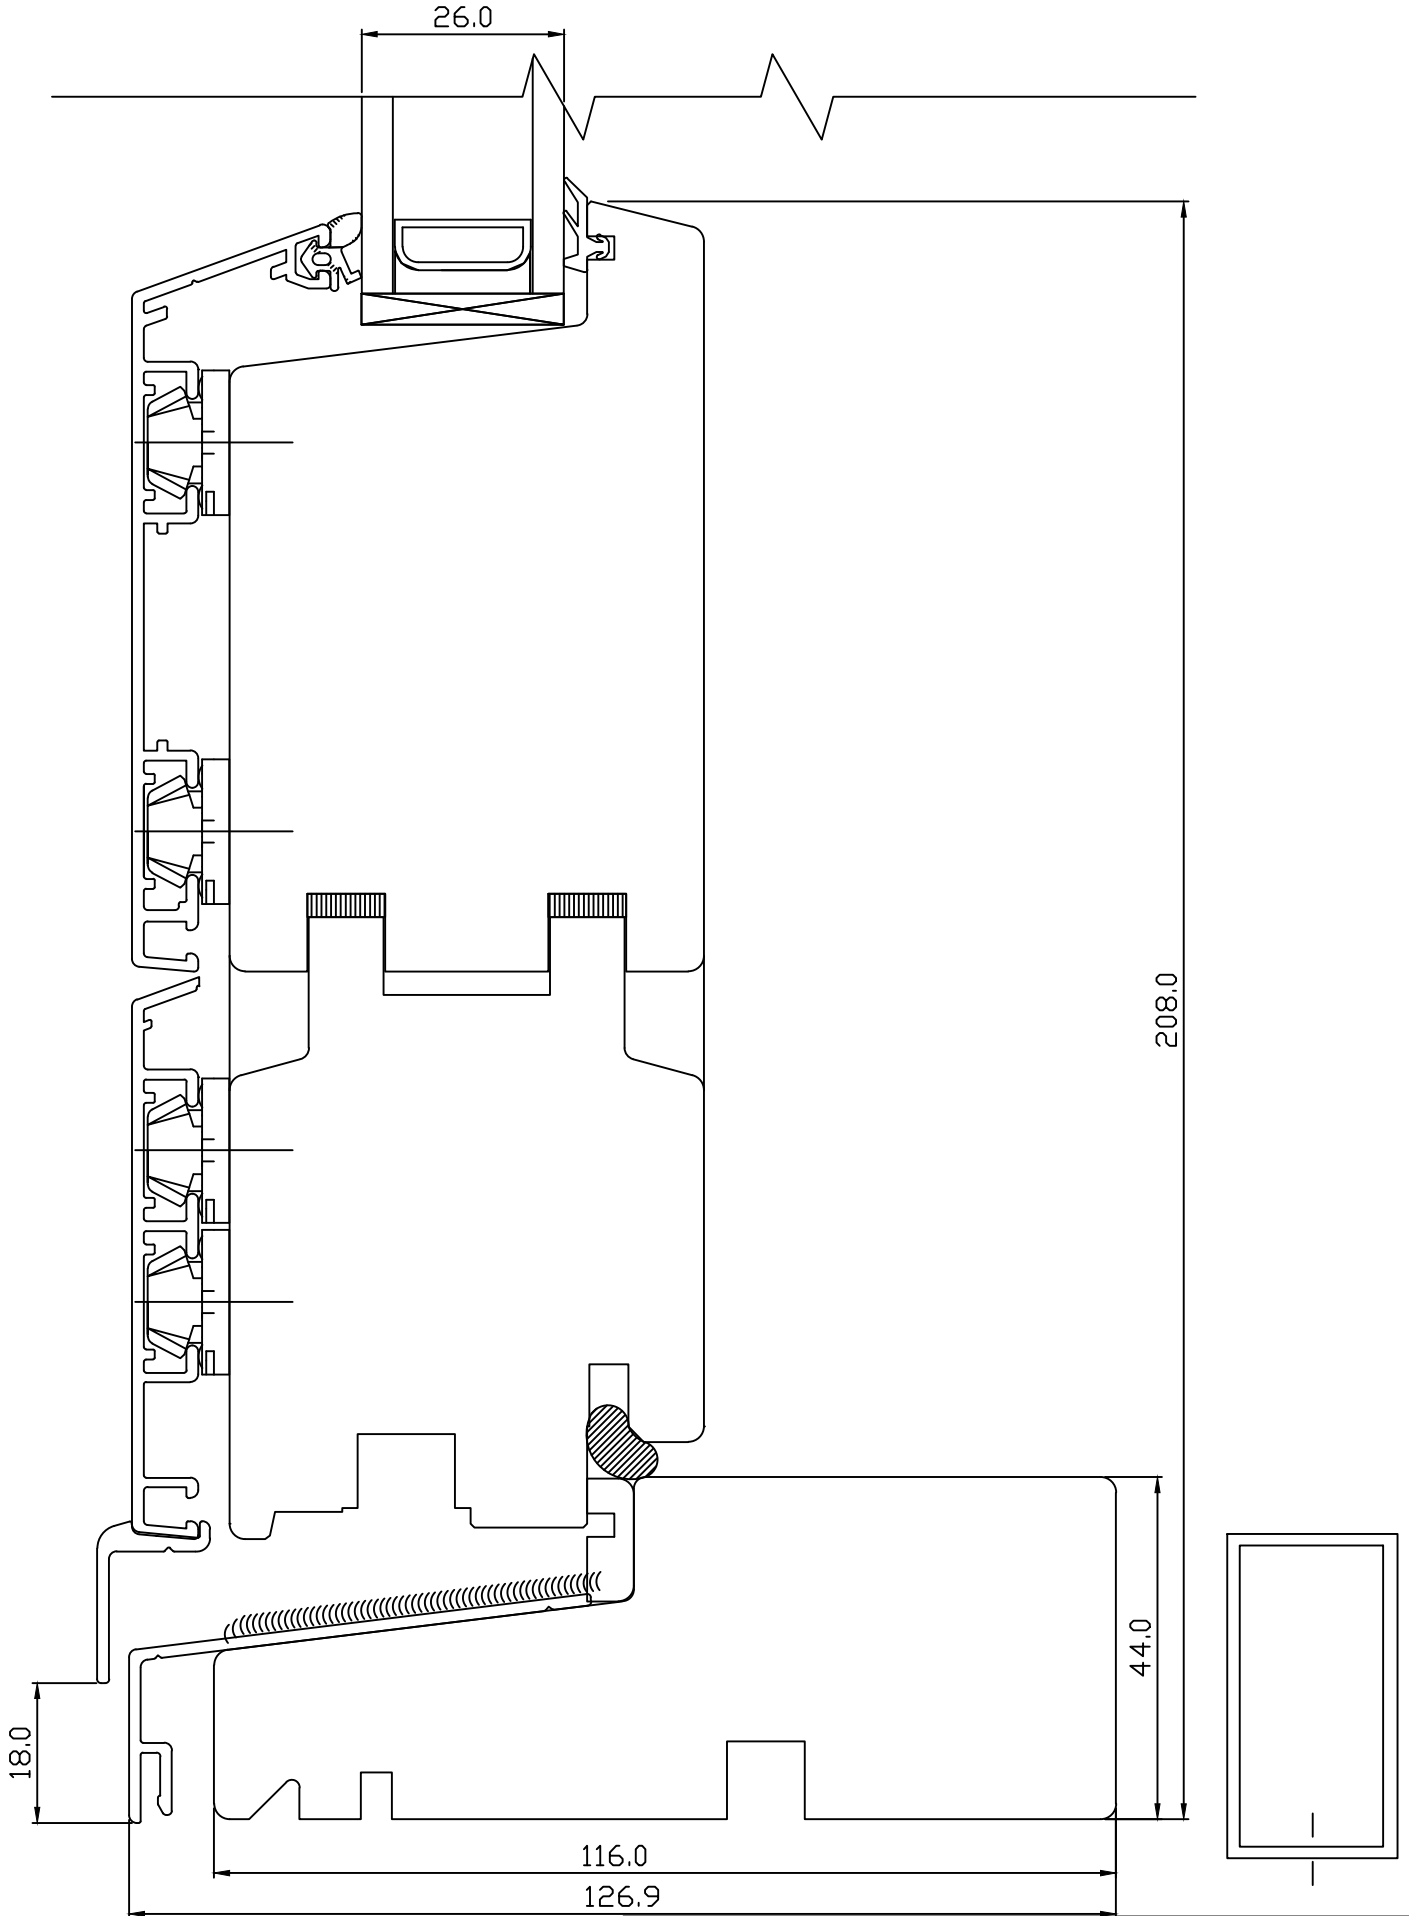

Tootja jätab endale õiguse teha muudatusi!

TOOTMINE.Viking Window AS
Mäo, Järvamaa 72751 tlf.372 38 48 900

KUUPÄEV: 28.08.14

EJ.

REVISION A:

REVISION B:

REVISION C:

VIKING-14 N-ALU MITTEAVANEV AKEN.
VERT. LÕIGE ÜLALENGIST.



JONISE NR:

V14NA.2.09

MÕÖT: 1:1

KINNITATUD:

VJ.

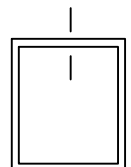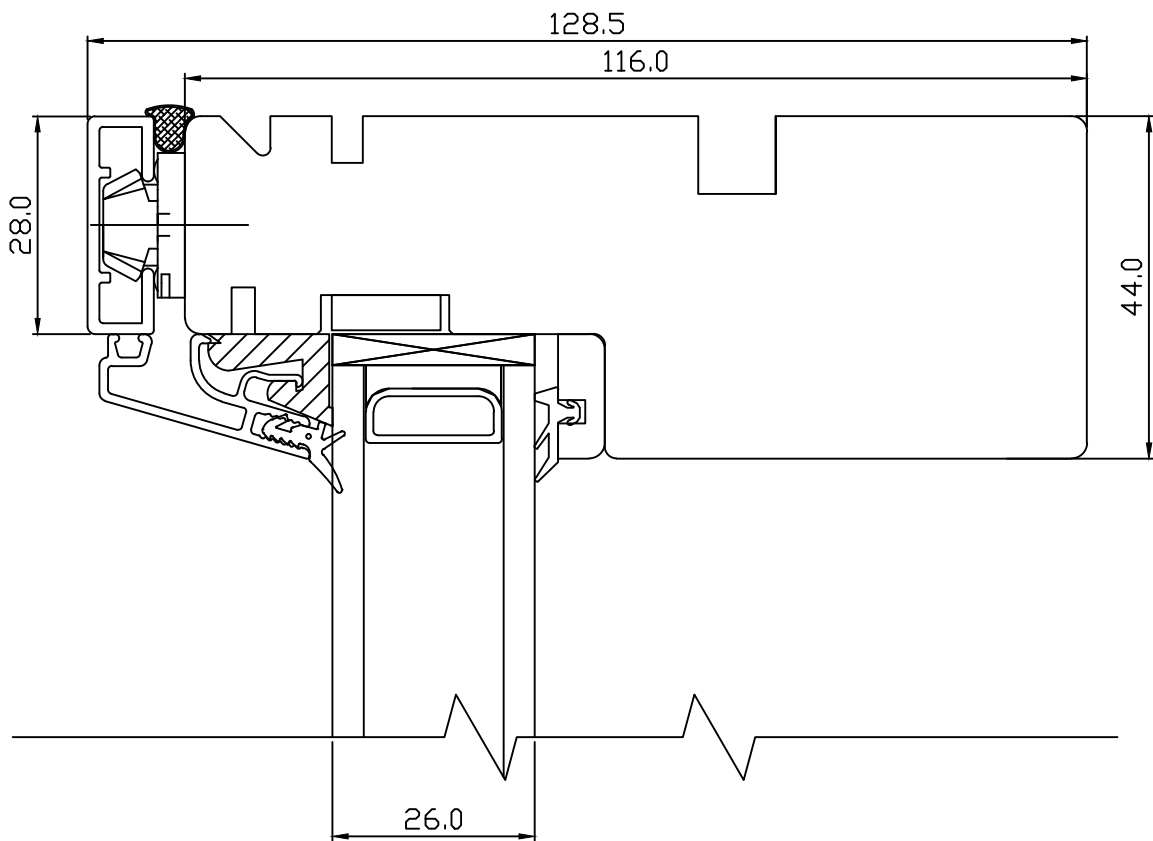

TOOTMINE.

Viking Window AS
 Mõo, Järvamaa 72751 tlf.372 38 48 900

VIKING-14 N-ALU MITTEAVANEV AKEN.
 HOR. LÕIGE AKNA KÜLGLENGIST.

JOONISE NR:
 V14NA.2.10

KUUPÄEV: 28.08.14 EJ.

MÕÖT: 1:1



REVISION A:

REVISION B:

REVISION C:

KINNITATUD:

VJ.

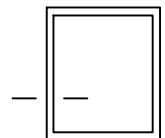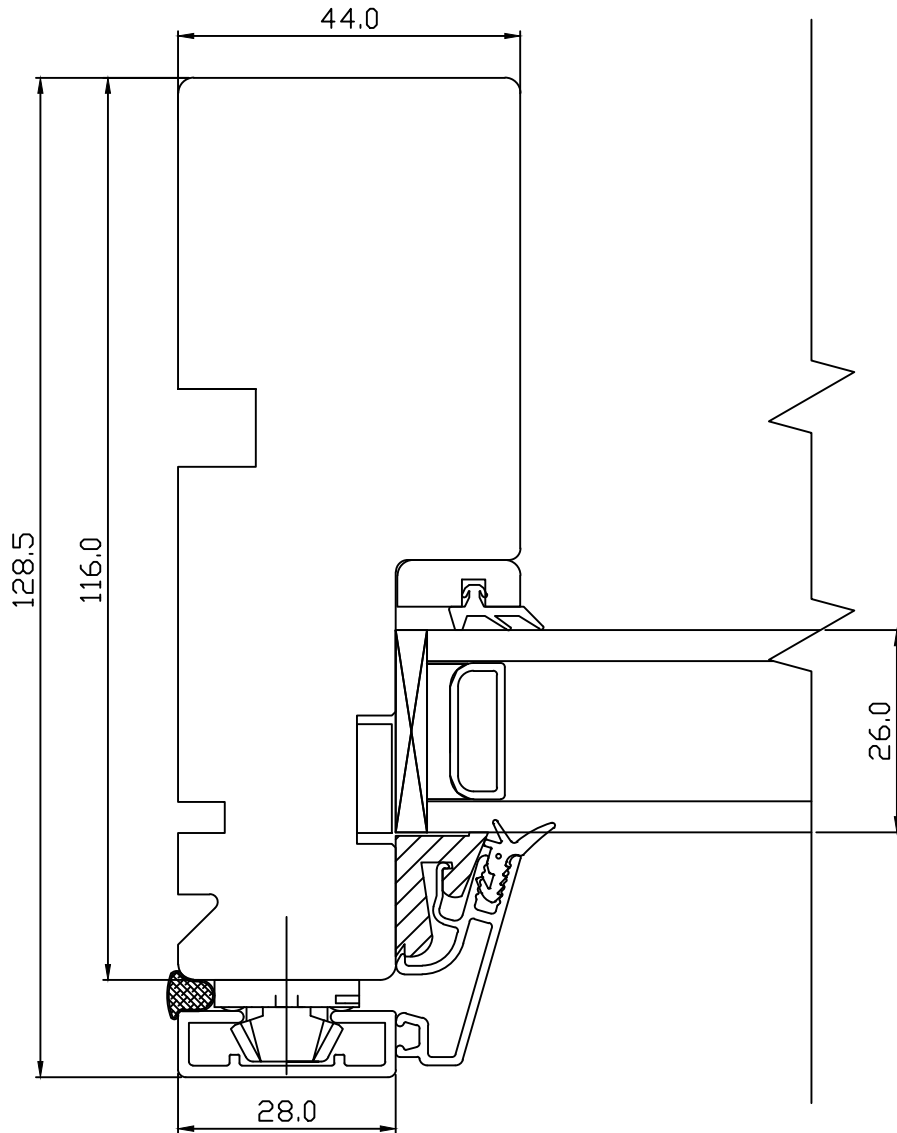

TOOTMINE.

Viking Window AS
 Mõo, Järvamaa 72751 tlf.372 38 48 900

VIKING-14 N-ALU MITTEAVANEV AKEN.
 VERT. LÕIGE ALUMISEST LENGIST.

JOONISE NR:
 V14NA.2.11

KUUPÄEV: 28.08.14

EJ.

MÕÖT: 1:1

REVISION A:

REVISION B:

REVISION C:

KINNITATUD:

VJ.

