

TOOTMINE.

Viking Window AS
Mõo, Järvamaa 72751 tlf.372 38 48 900

KUUPÄEV: 20.05.13 VJ.

REVISION A:

REVISION B:

REVISION C:


**SAKSA TÜÜPI DK13 PUIT-ALU AKEN
VERT.LÕIGE ÜLA-JA KÜLGLENGIST KOOS
RAAMIGA**

JOONISE NR:
DKA13.2.01


MÕÖT: 1:1

KINNITATUD:


RN.

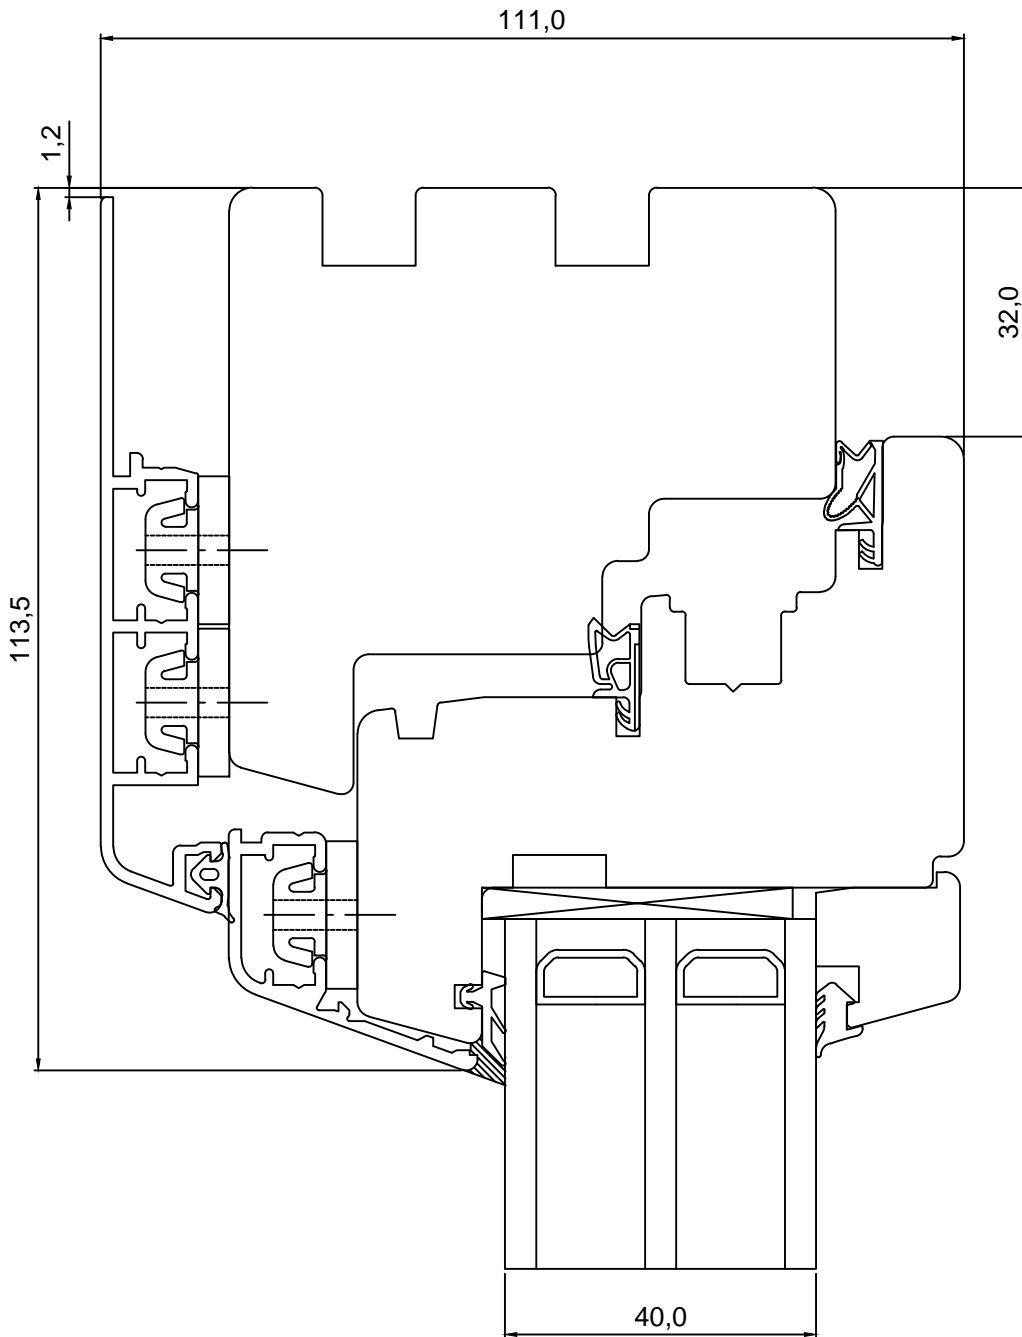

ALTERNATIIV

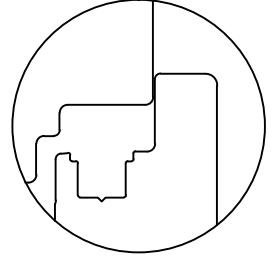

2Klaasi

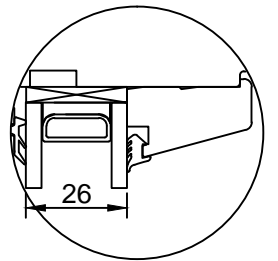

TOOTMINE.

Viking Window AS
Mõo, Järvamaa 72751 tlf.372 38 48 900

KUUPÄEV: 20.05.13 VJ.

REVISION A:

REVISION B:

REVISION C:

SAKSA TÜÜPI DK13 PUIT-ALU AKEN VERT.LÕIGE ÜLA-JA KÜLGLENGIST KOOS RAAMIGA

JOONISE NR:


DKA13.2.01

MÖÖT: 1:1



KINNITATUD:

RN.

2Klaasi

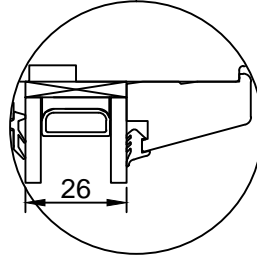

ALTERNATIIV

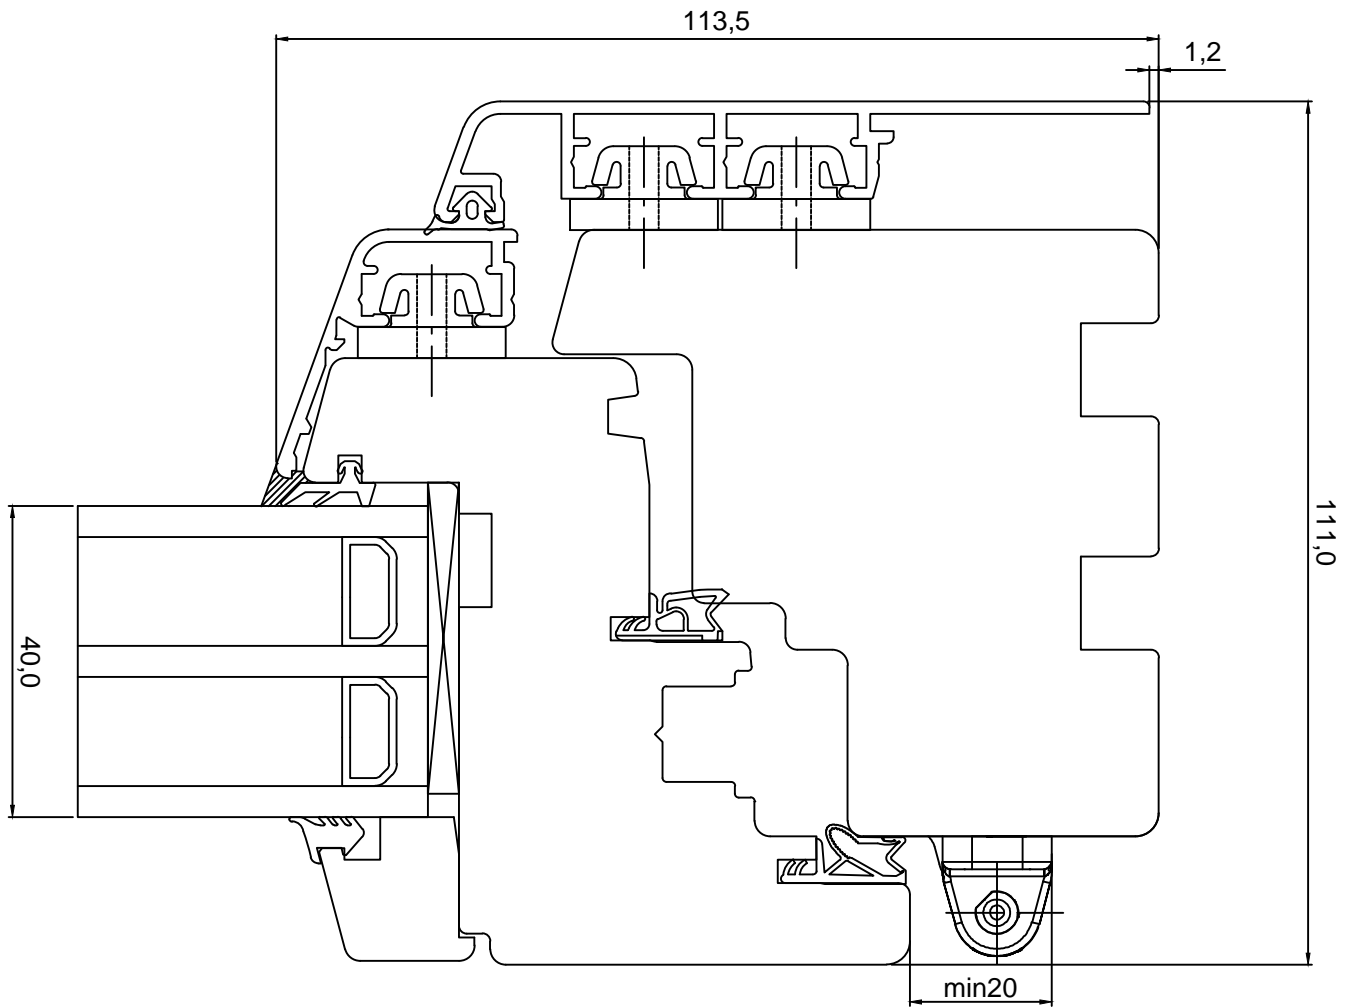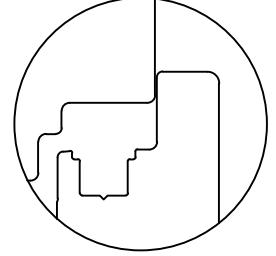

TOOTMINE.

Viking Window AS
 Mäo, Järvamaa 72751 tlf.372 38 48 900

SAKSA TÜÜPI DK13 PUIT-ALU AKEN
 AVANEVA AKNA ALALÕIGE

JOONISE NR:

DKA13.2.02

KUUPÄEV: 20.05.13 VJ.

MÕÖT: 1:1

REVISION A:


REVISION B:

REVISION C:



KINNITATUD:


RN.

2Klaasi

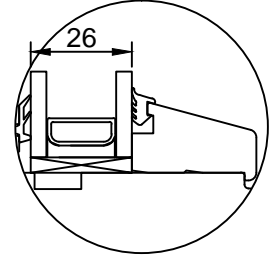


ALTERNATIIV

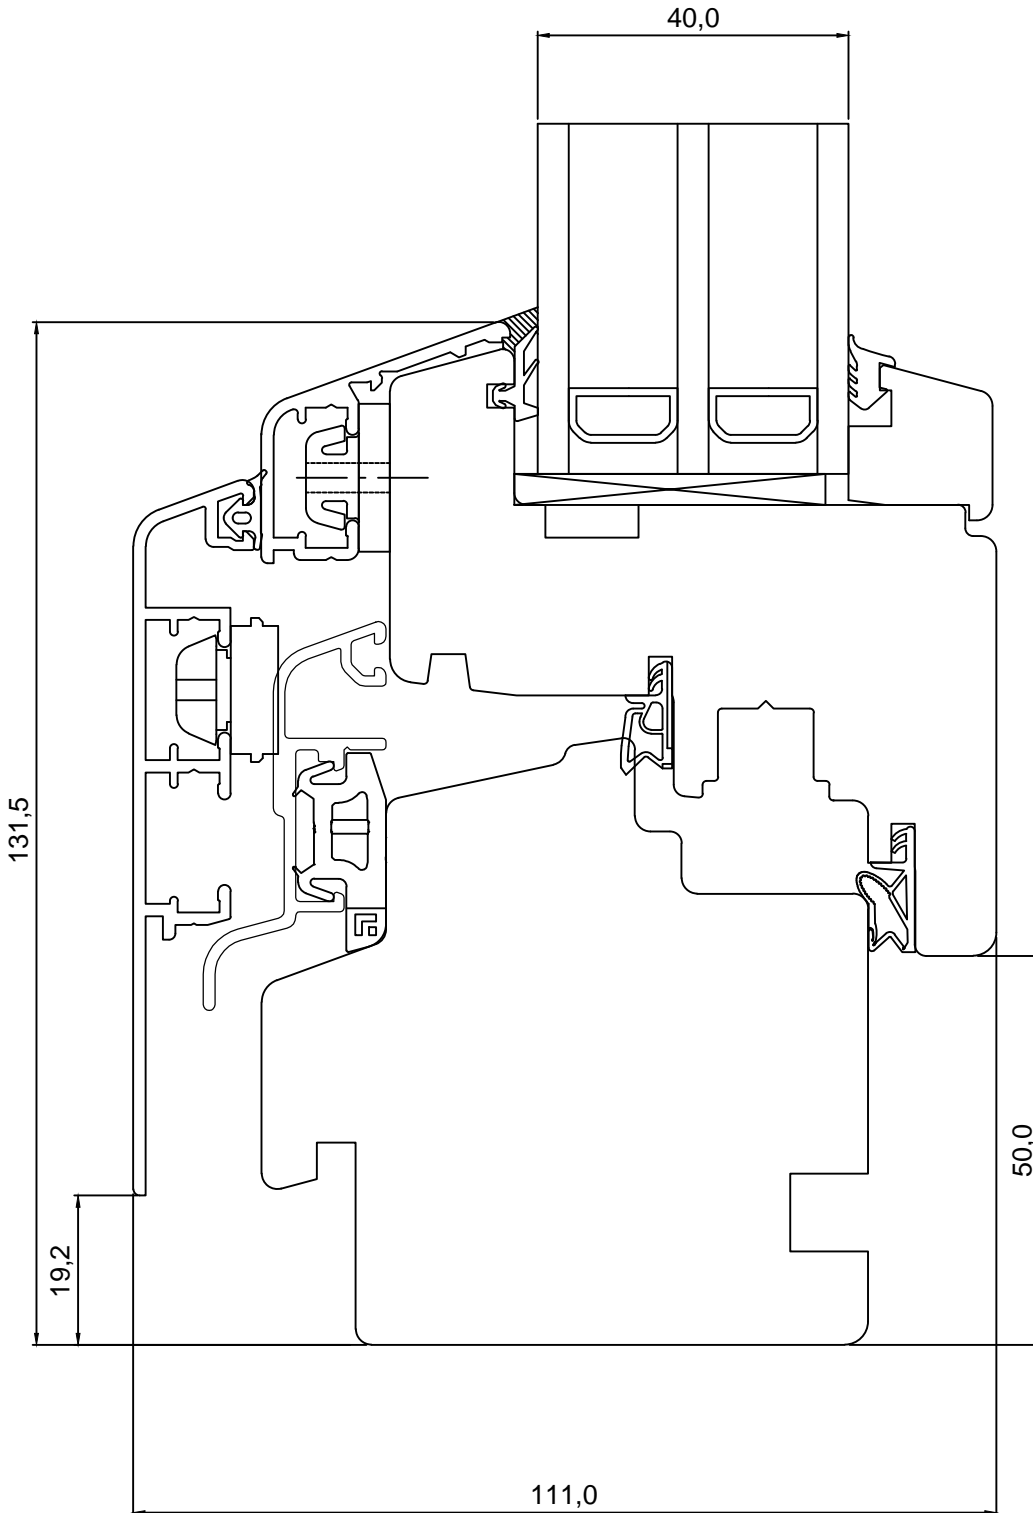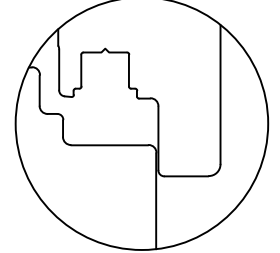


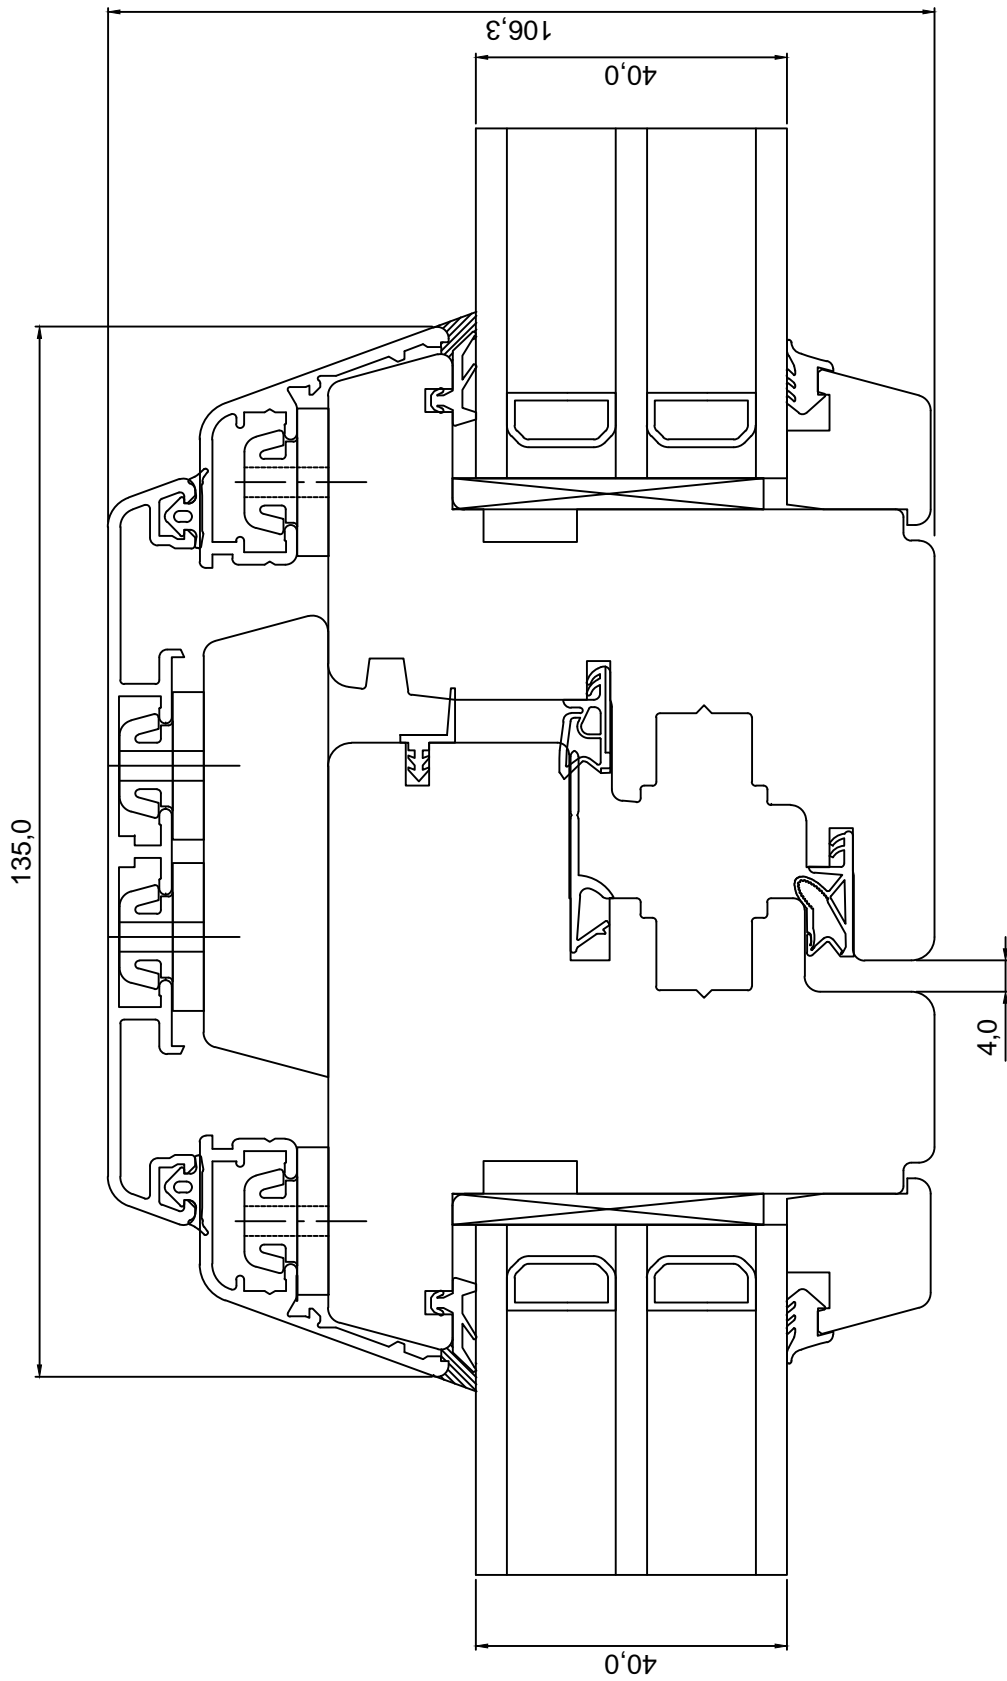

1:2
2KLAASI

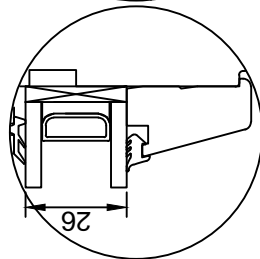

1:2
ALTERNATIIV

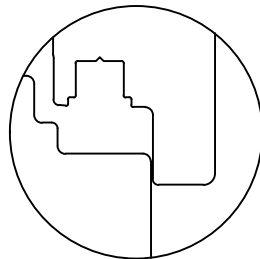

TOOTMINE.

Viking Window AS

Müo, Järvamaa 72751 tlf.372 38 48 900

KUUPÄEV: 20.05.13 VJ.

REVISION A:

REVISION B:

REVISION C:

**SAKSA TÜÜPI DK13 PUIT-ALU AKEN
HOR.LÕIGE PIMEPOSTIGA RAAMI KESKOSAST**

JOONISE NR:

DKA13.2.03

MÕÖT: 1:1

KINNITATUD:

RN.

TOOTMINE.

Viking Window AS
Mäo, Järvamaa 72751 tlf.372 38 48 900

SAKSA TÜÜPI DK13 PUIT-ALU AKEN KINNINE ÜLA-JA KÜLGLENG

JOONISE NR:
DKA13.2.06

KUUPÄEV: 20.05.13 VJ.

MÖÖT: 1:1


REVISION A:

REVISION B:


REVISION C:

KINNITATUD:

VJ.

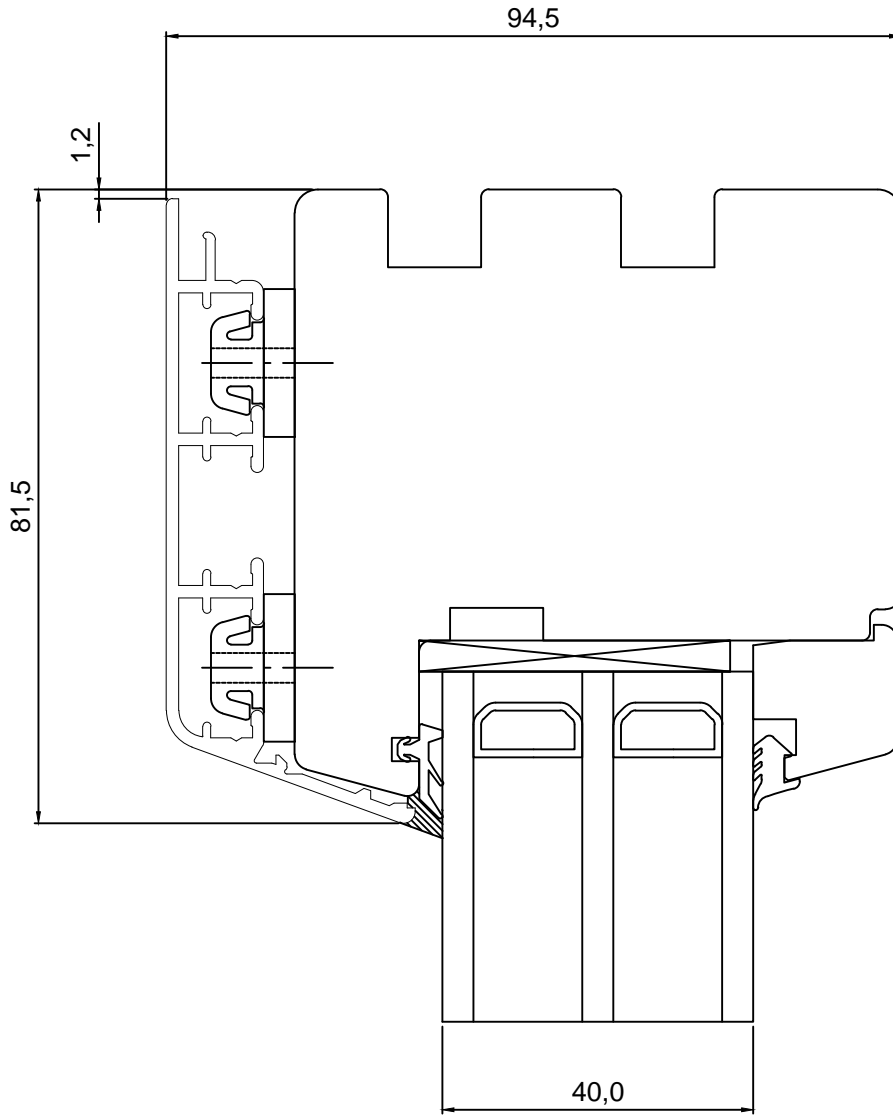

2Klaasi

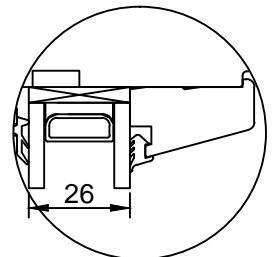

TOOTMINE.

Viking Window AS
Mäo, Järvamaa 72751 tlf.372 38 48 900

SAKSA TÜÜPI DK13 PUIT-ALU AKEN KINNISE AKNA ALALÕIGE

JOONISE NR:
DKA13.2.07

KUUPÄEV: 20.05.13 VJ.

MÕÖT: 1:1

REVISION A:



REVISION B:

REVISION C:

KINNITATUD:

VJ.

2Klaasi

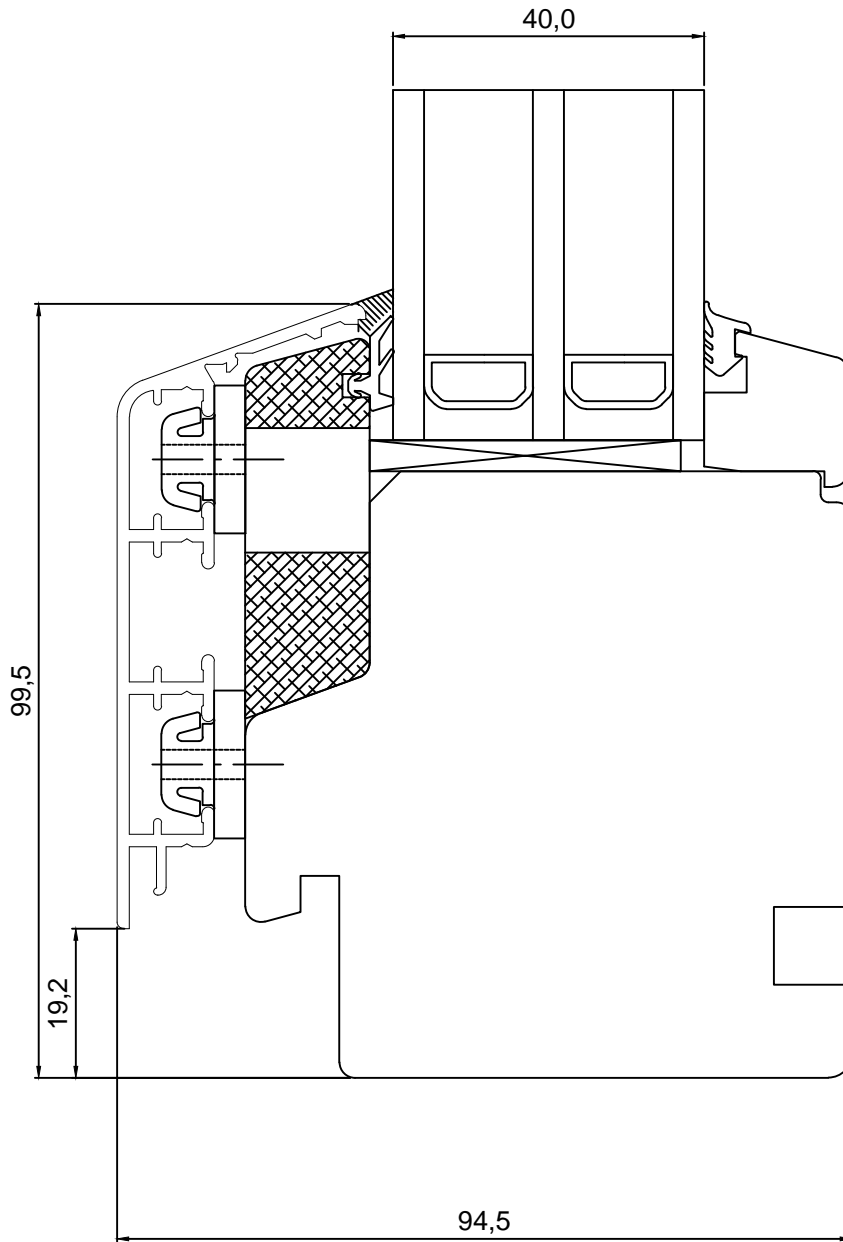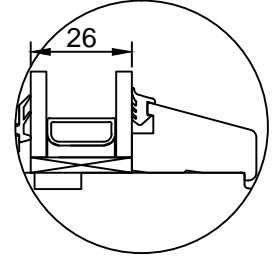

TOOTMINE.

Viking Window AS
Mõo, Järvamaa 72751 tlf.372 38 48 900

KUUPÄEV: 20.05.13 VJ.

REVISION A:

REVISION B:

REVISION C:


**SAKSA TÜÜPI DK13 PUIT-ALU AKEN
VERT.LÕIGE HOR. IMPOSTIST KOOS
RAAMIDEGA**

JOONISE NR:
DKA13.2.09


MÕÖT: 1:1

KINNITATUD:


VJ.

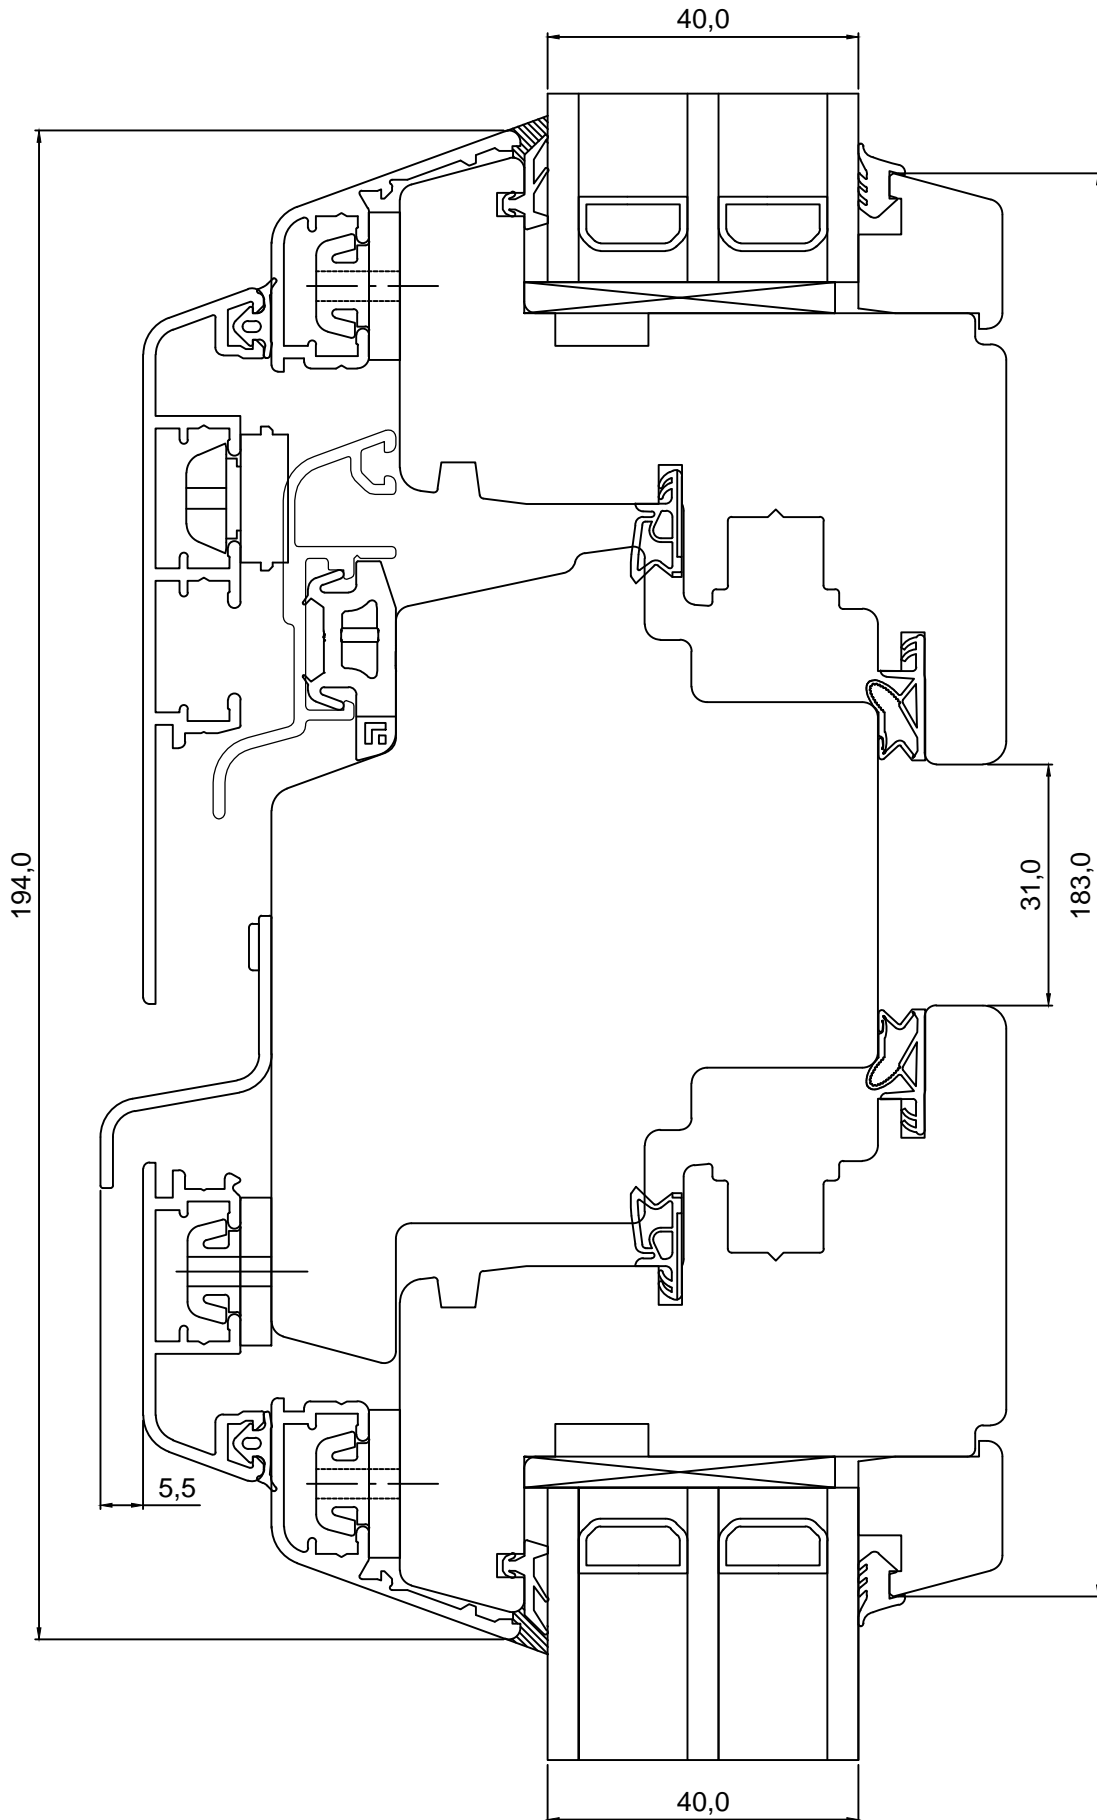

2Klaasi

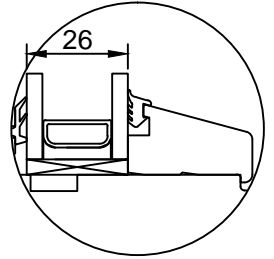

ALTERNATIIV

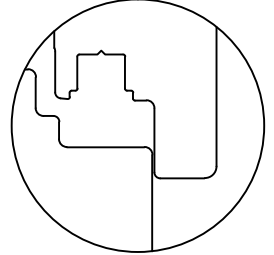

TOOTMINE.

Viking Window AS
Mõo, Järvamaa 72751 tlf.372 38 48 900

SAKSA TÜÜPI DK13 PUIT-ALU AKEN VERT.LÕIGE KINNISEST HOR. IMPOSTIST

JOONISE NR:

DKA13.2.12

KUUPÄEV: 20.05.13

VJ.

MÕÖT: 1:1


REVISION A:

REVISION B:


REVISION C:

KINNITATUD:


VJ.

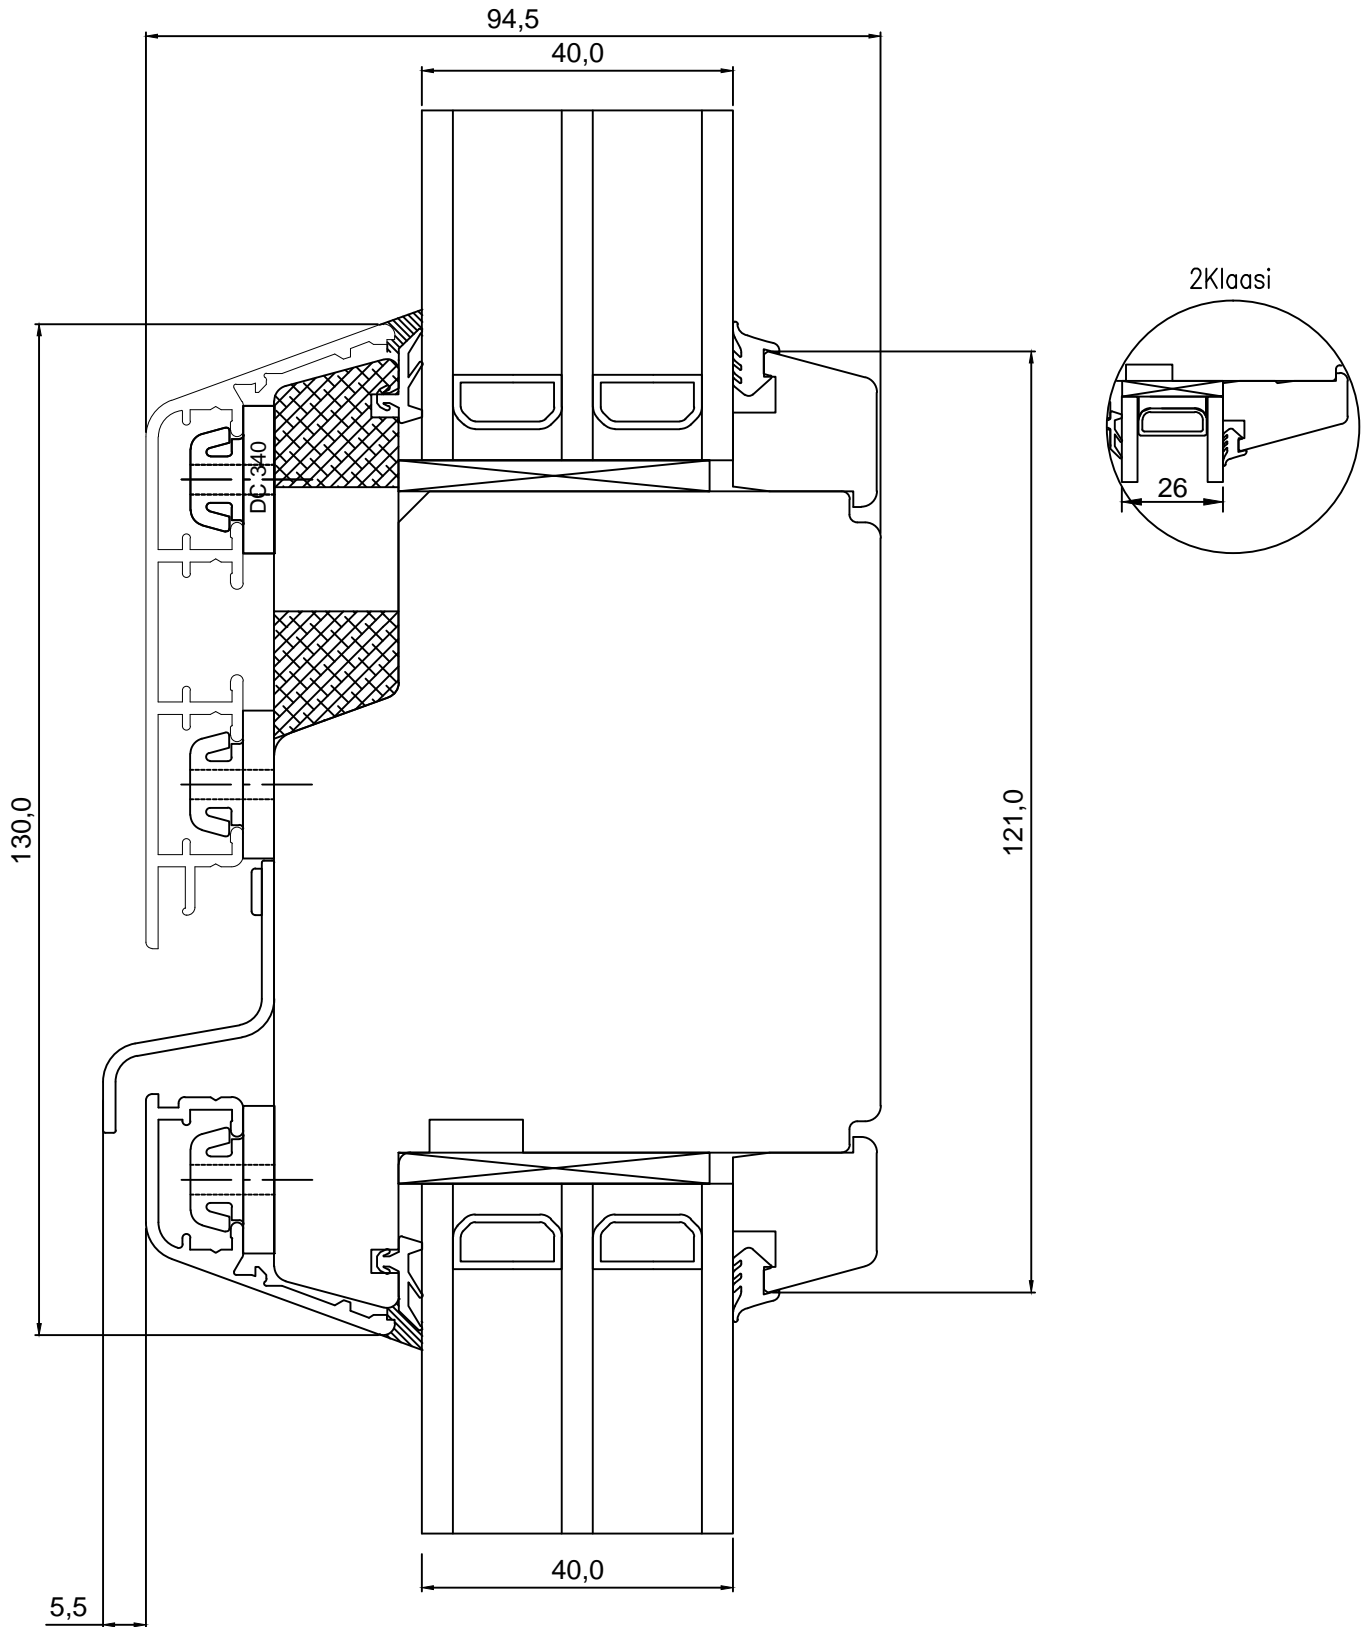


176,0

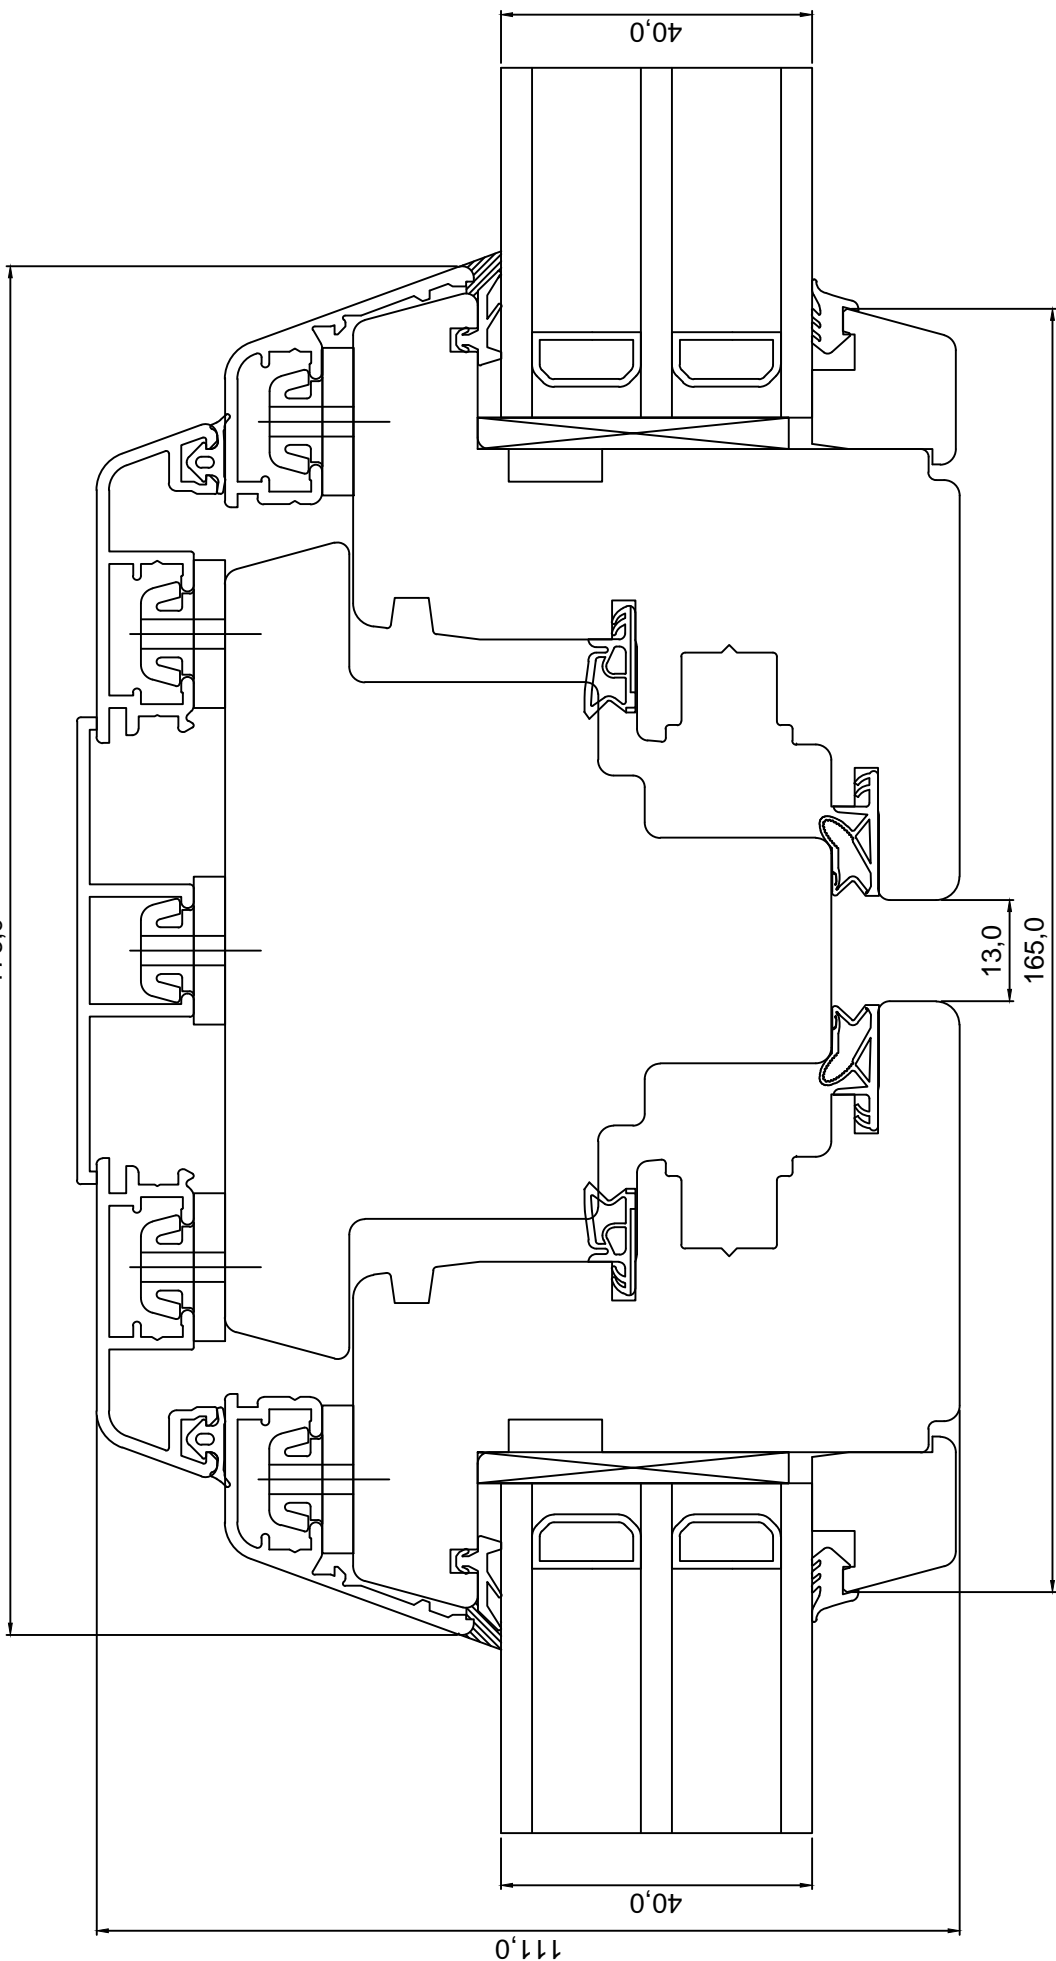

1:2
2KLAASI

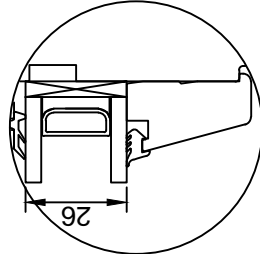

1:2
ALTERNATIIV

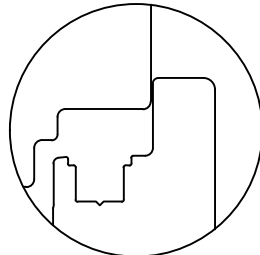

TOOTMINE.

Viking Window AS
Müo, Järvamaa 72751 tlf.372 38 48 900

KUUPÄEV: 20.05.13 VJ.

REVISION A:

REVISION B:

REVISION C:

**SAKSA TÜÜPI DK13 PUIT-ALU AKEN
HOR.LÕIGE VERT IMPOSTIST KOOS
RAAMIDEGA**


JOONISE NR:

DKA13.2.16


MÕÖT: 1:1

KINNITATUD:

VJ.

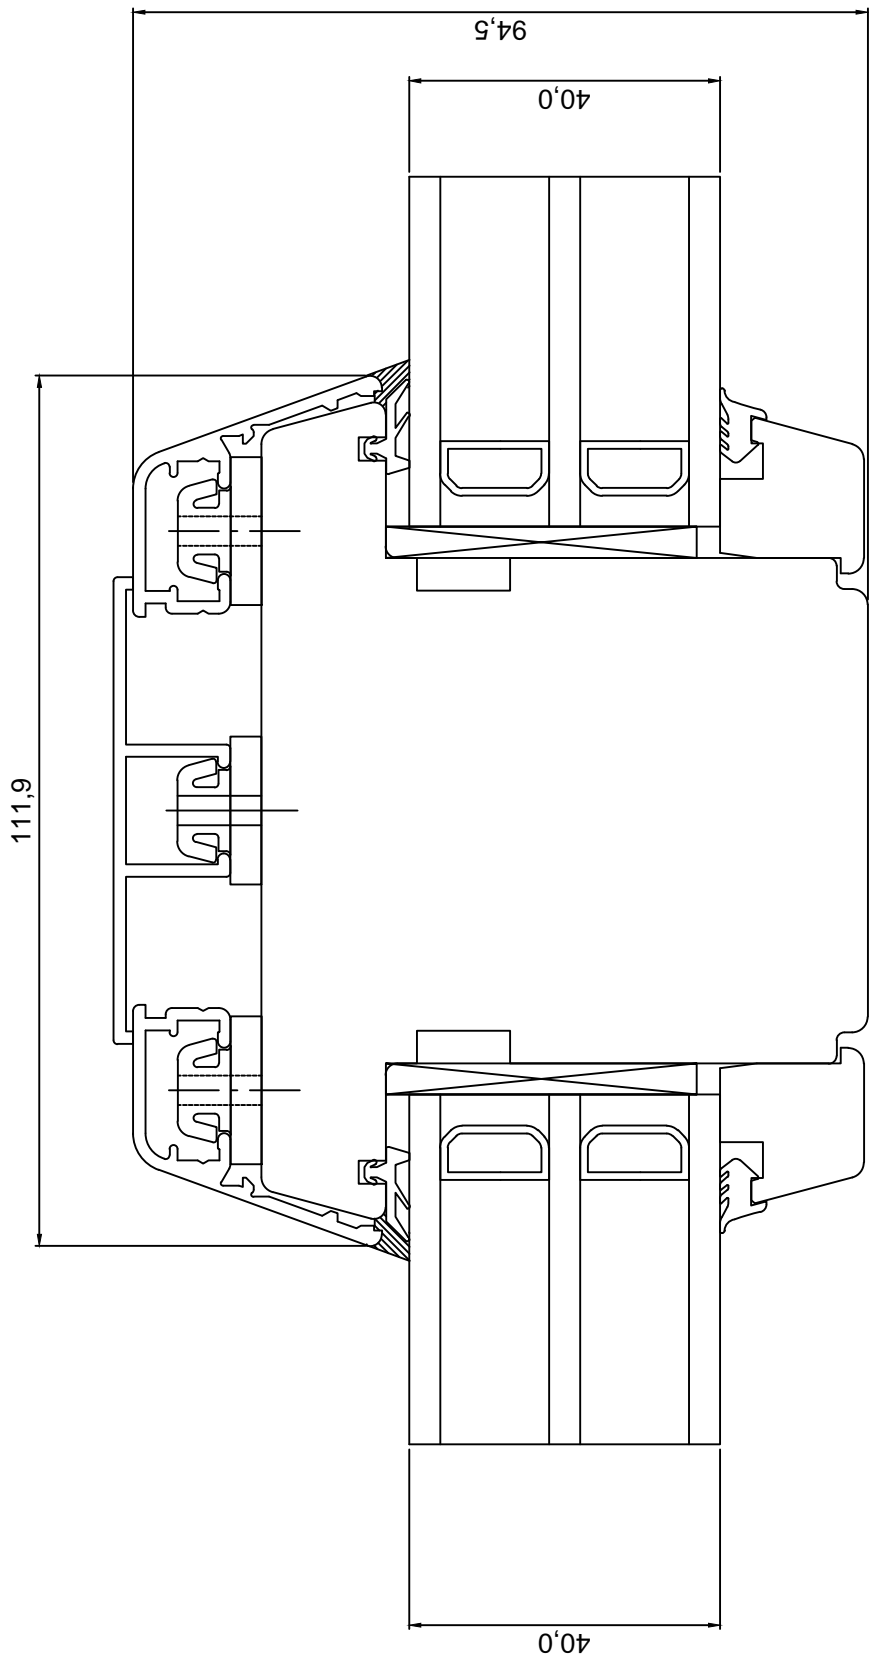

1:2
2KLAASI

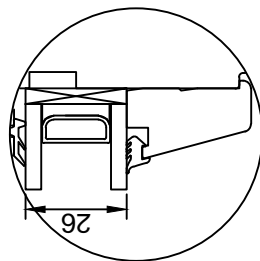

Tootja jätab endale õiguse teha muudatusi !

TOOTMINE.

Viking Window AS
Mõis, Järvamaa 72751 tlf.372 38 48 900

KUUPÄEV: 20.05.13 VJ.

REVISION A:

REVISION B:

REVISION C:

SAKSA TÜÜPI DK13 PUIT-ALU AKEN
HOR.LÕIGE KINNISEST VERT. IMPOSTIST


JOONISE NR:

DKA13.2.18


MÕÖT: 1:1

KINNITATUD:

VJ.

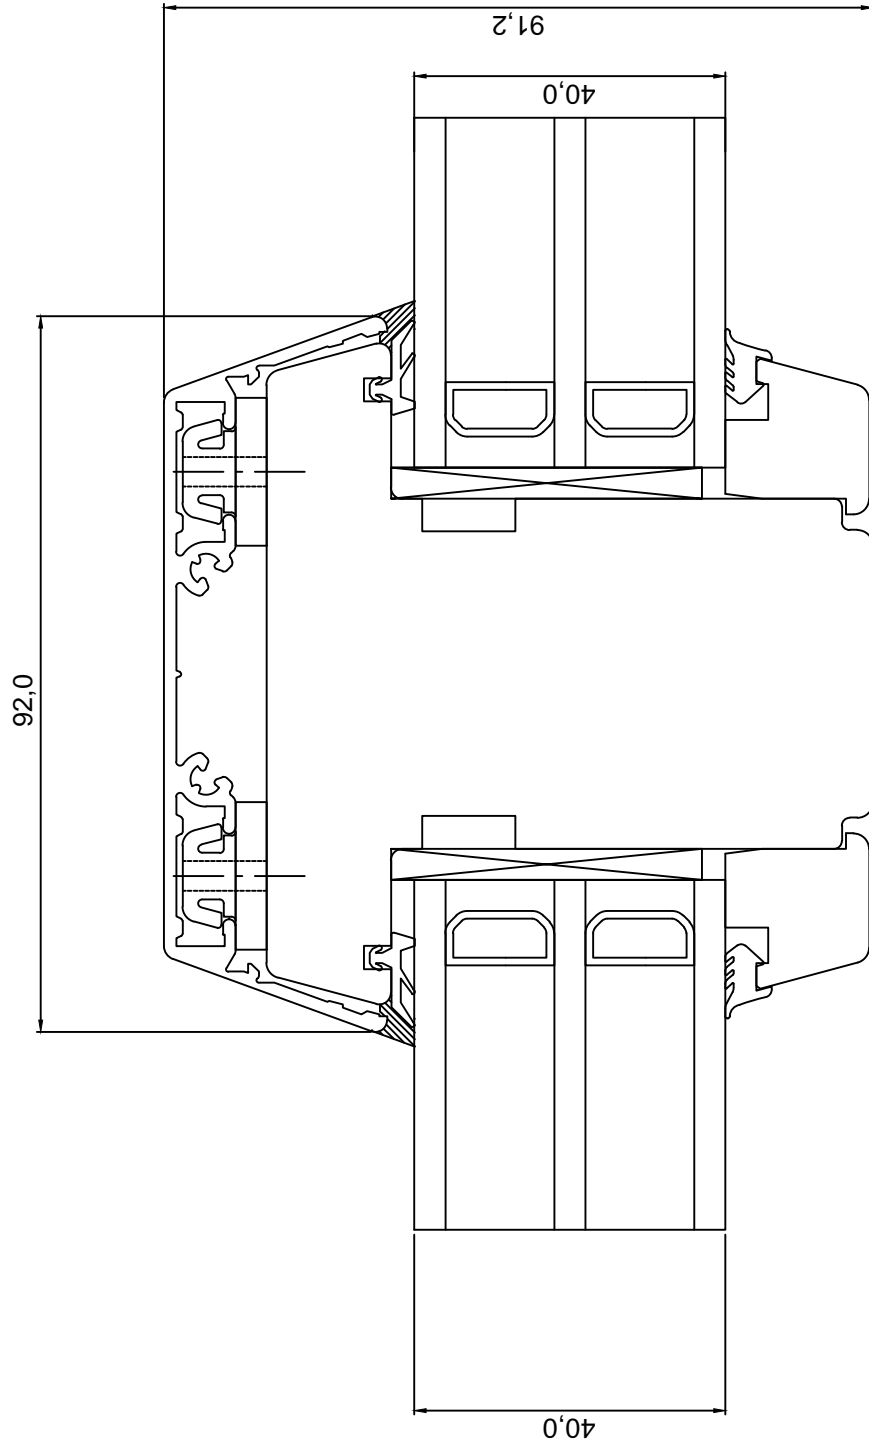

1:2
2KLAASI

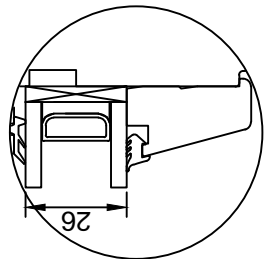

Tootja jätab endale õiguse teha muudatusi !

TOOTMINE.

Viking Window AS

Müo, Järvamaa 72751 tlf.372 38 48 900

KUUPÄEV: 06.09.13 VJ.

REVISION A:

REVISION B:

REVISION C:

SAKSA TÜÜPI DK13 PUUIT-ALU AKEN
HOR.LÕIGE 85MM PROSSIST


JOONISE NR:

DKA13.2.20


MÕÖT: 1:1

KINNITATUD:

VJ.

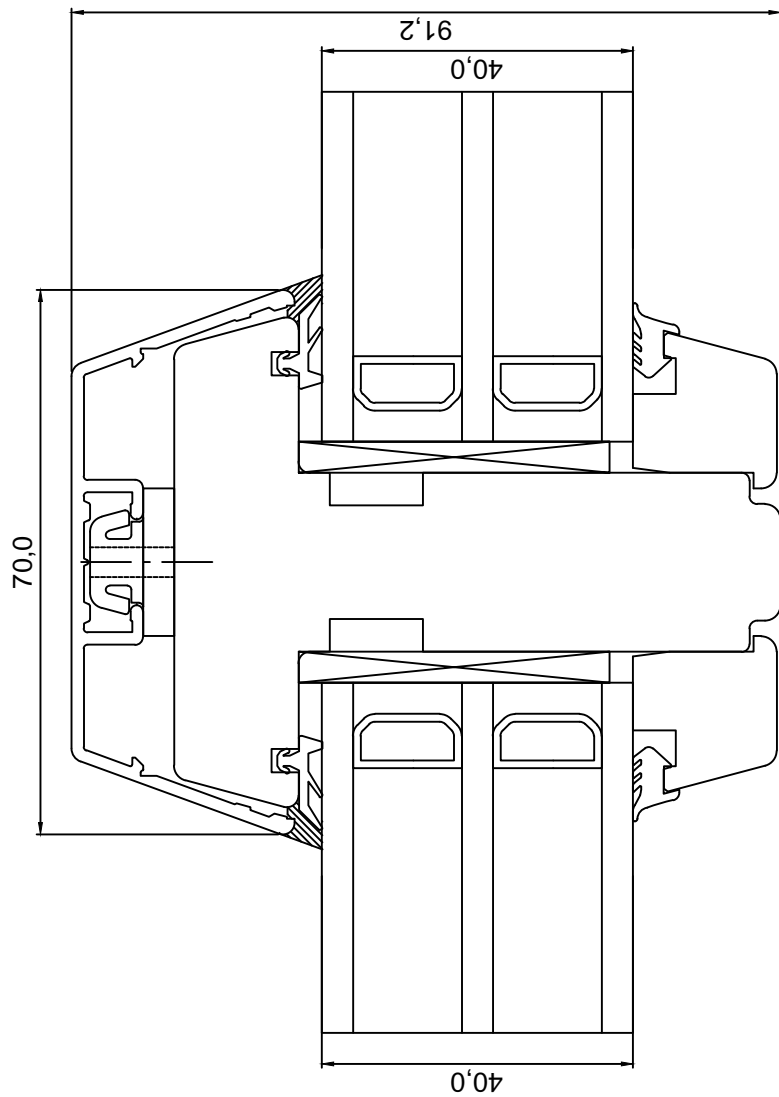

1:2
2KLAASI

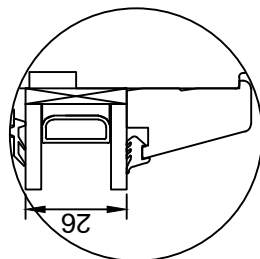

Tootja jätab endale õiguse teha muudatusi !

TOOTMINE.

Viking Window AS
Mõis, Järvamaa 72751 tlf.372 38 48 900

KUUPÄEV: 20.05.13 VJ.

REVISION A:

REVISION B:

REVISION C:

SAKSA TÜÜPI DK13 PUUIT-ALU AKEN
LÕIGE 63mm PROSSIST.

JOONISE NR:

DKA13.2.21

MÕÖT: 1:1

KINNITATUD:

VJ.