

TOOTMINE.

GU PANORAAM LÜKADUKS

JOONISE NR:

Viking Window AS
Mõo, Järvamaa 72751 tlf.372 38 48 900

VERT. LÕIGE UKSE AKTIIVSE
POOLE ALAOSAST.

GUPALU.2.1

KUUPÄEV: 12.08.16

EJ.

MÕÖT: 1:1

REVISION A:



REVISION B:

REVISION C:

KINNITATUD:

RN.

MUUDATUS
KATSETUSEKS

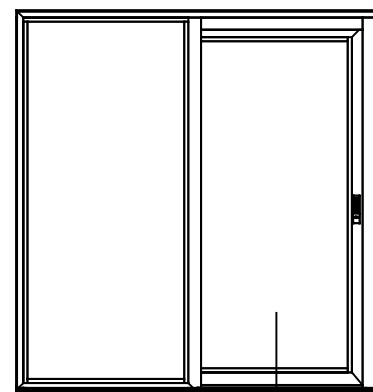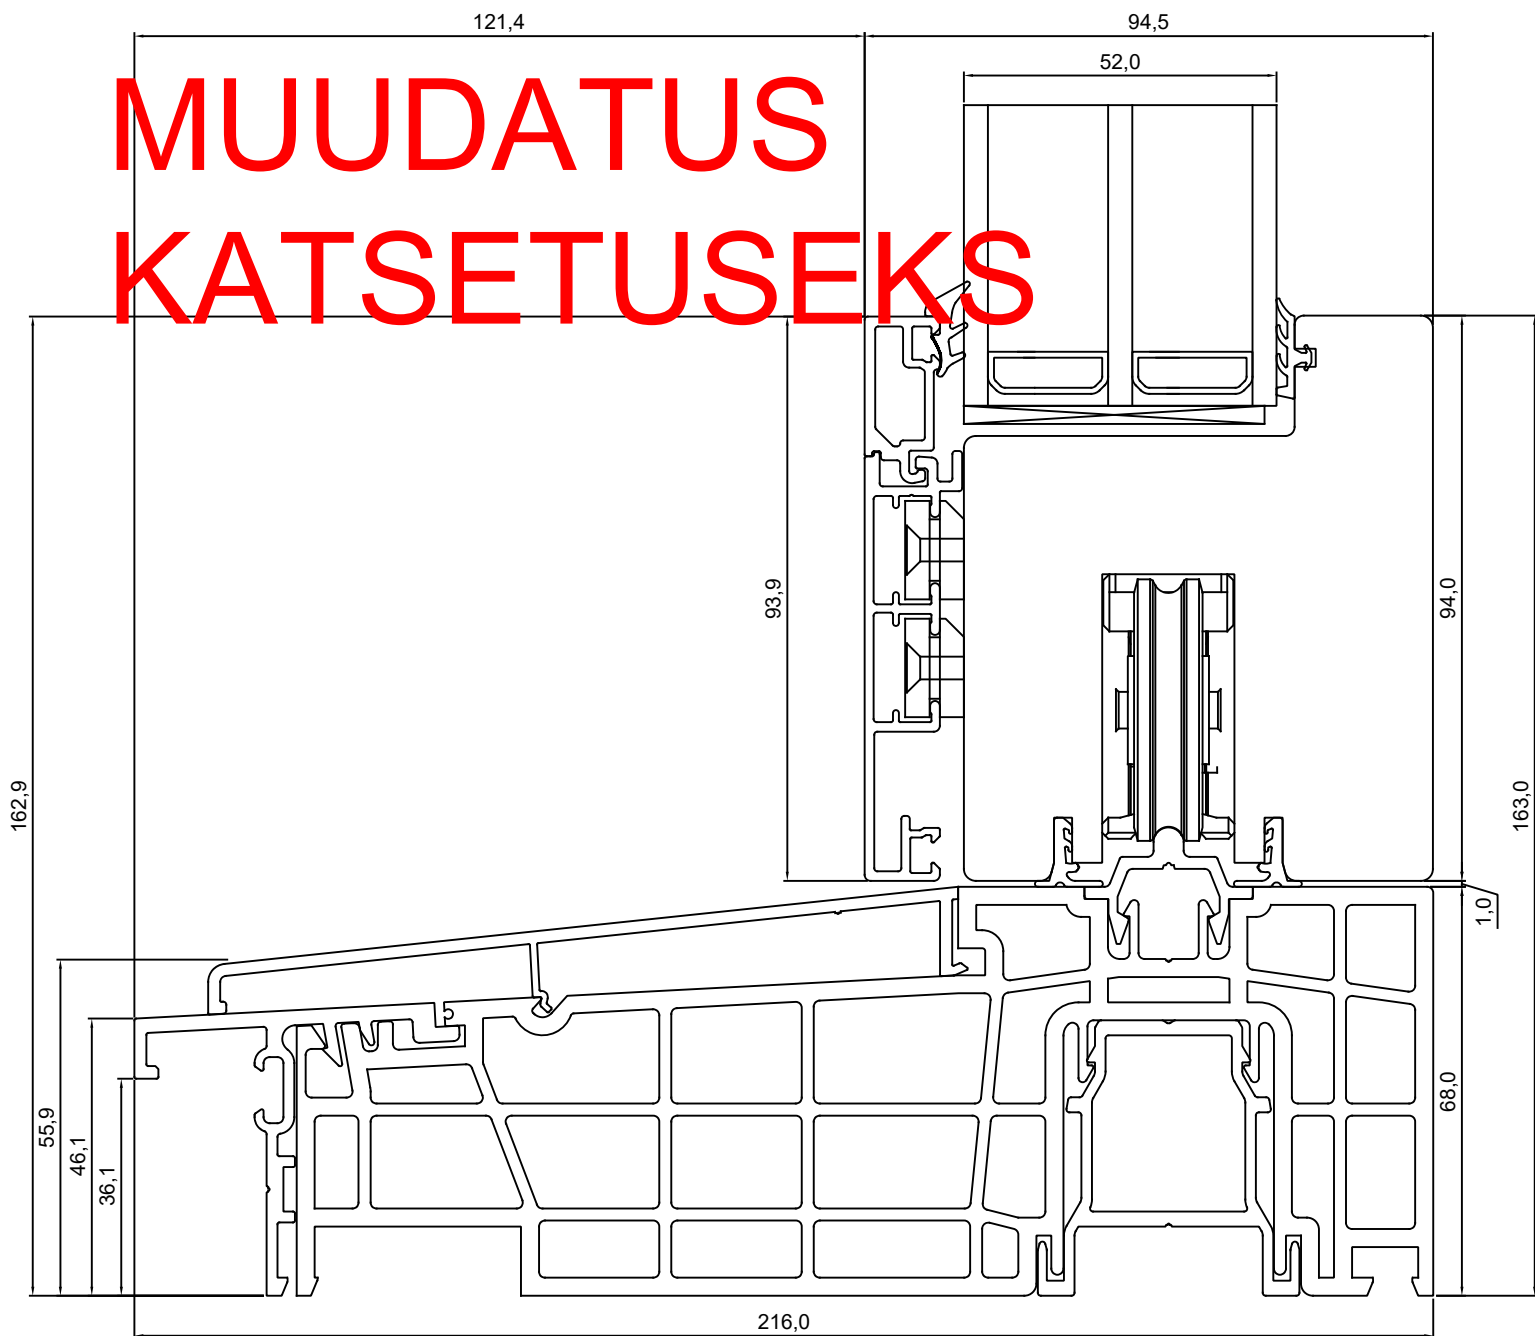

Tootja jätab endale õiguse teha muudatusi !